

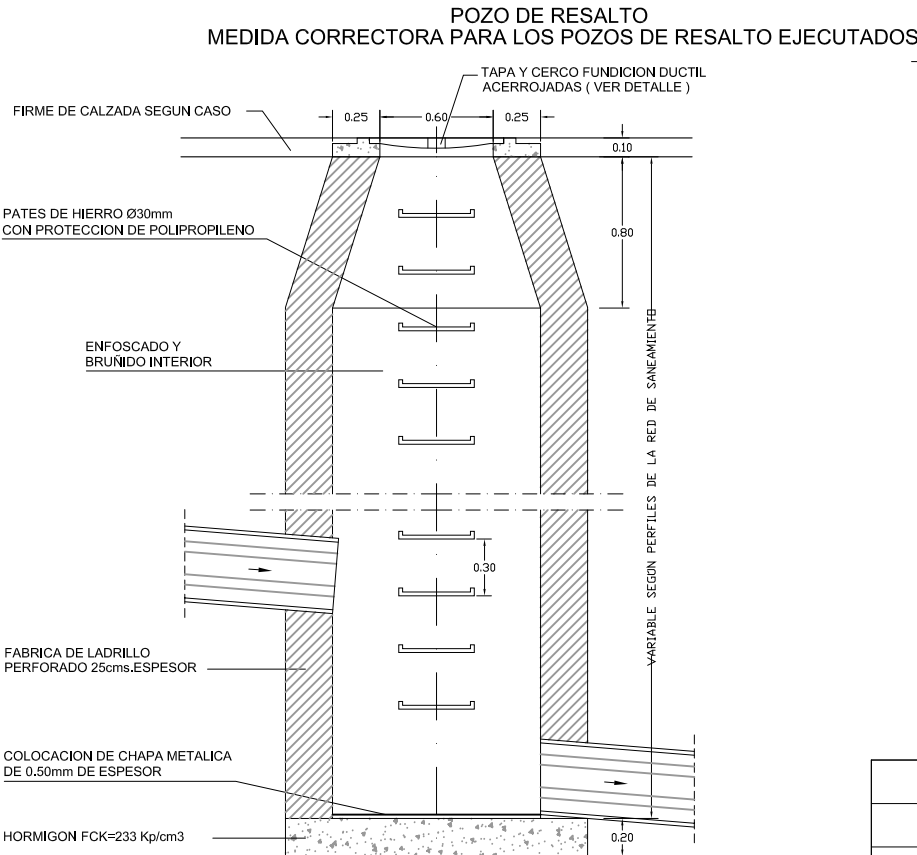


POZOS DE REGISTRO
ESCALA 1:30

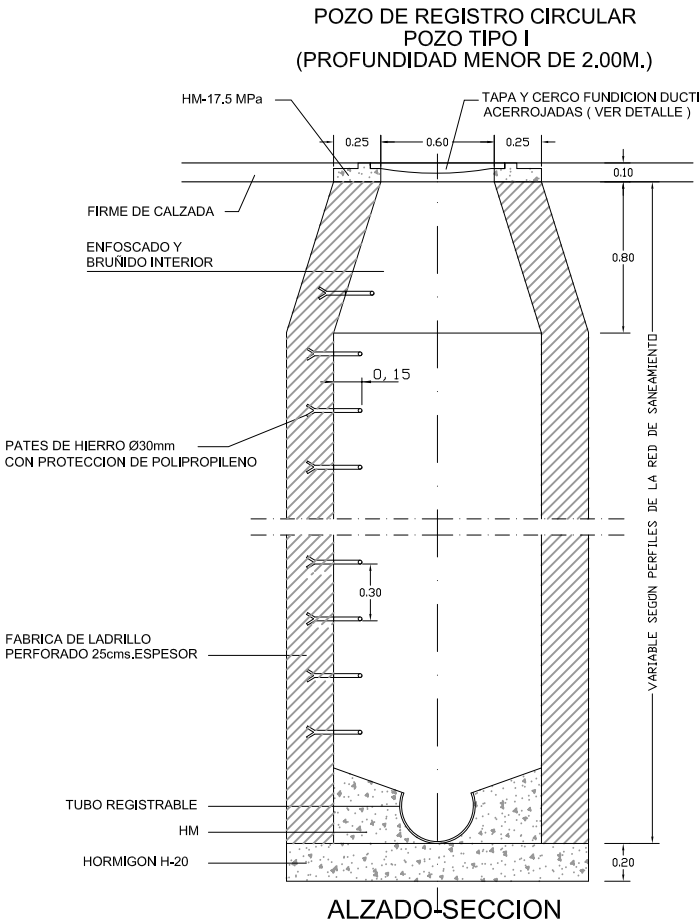


ARQUETA RECOGIDA DE CUNETA
ESCALA 1:10

SECCION TIPO DE ZANJA
ESCALA 1:20

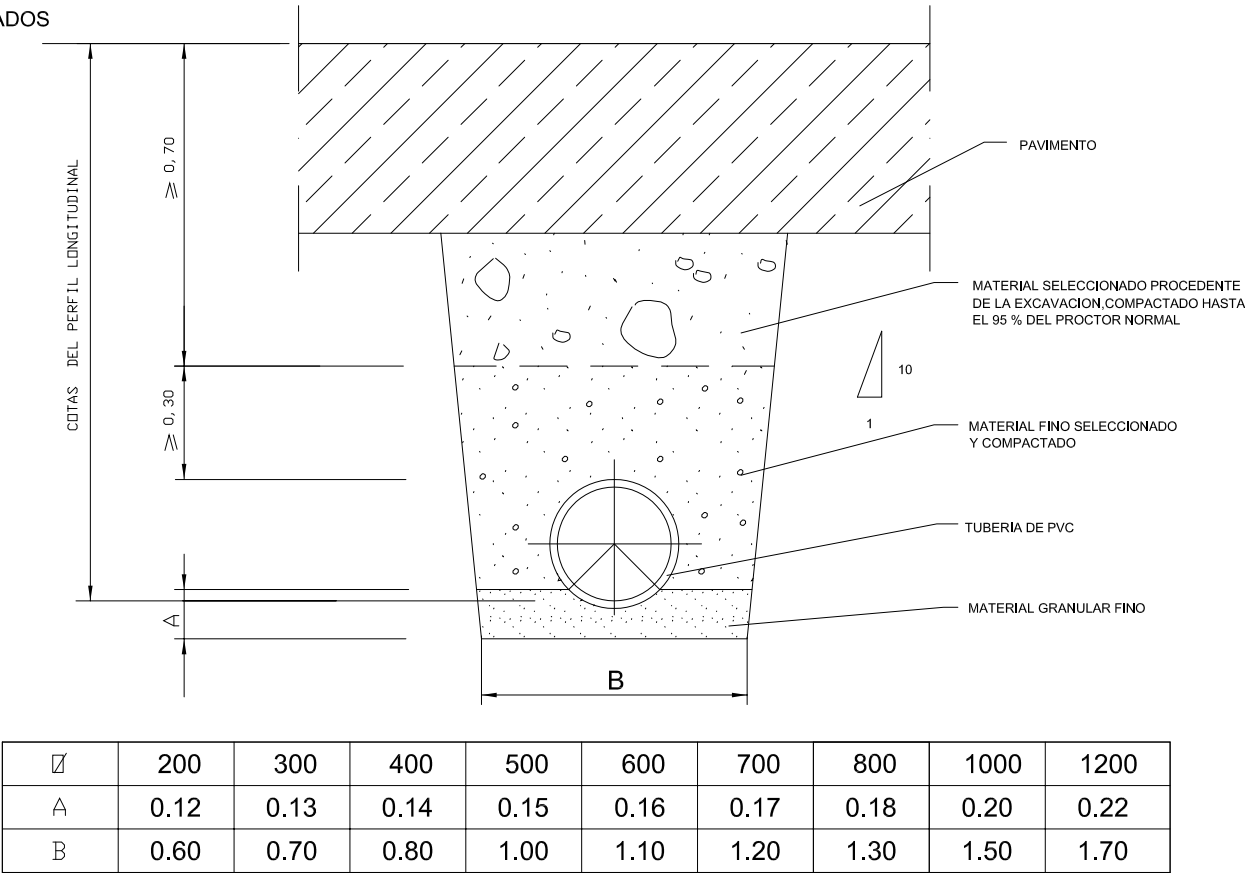

TAPA Y CERCO. POZOS
ESCALA 1:5
EN TRAMOS EN LOS QUE EL PAQUETE DE FIRME SOBRE
LA DIRECTRIZ DEL TUBO SEA MENOR DE 50CM

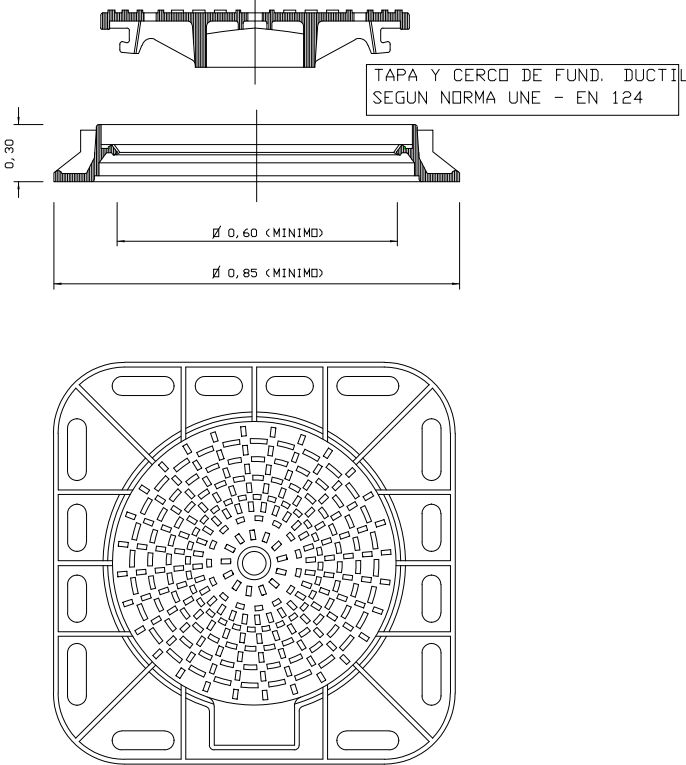

DETALLE DE PLUVIALES

