


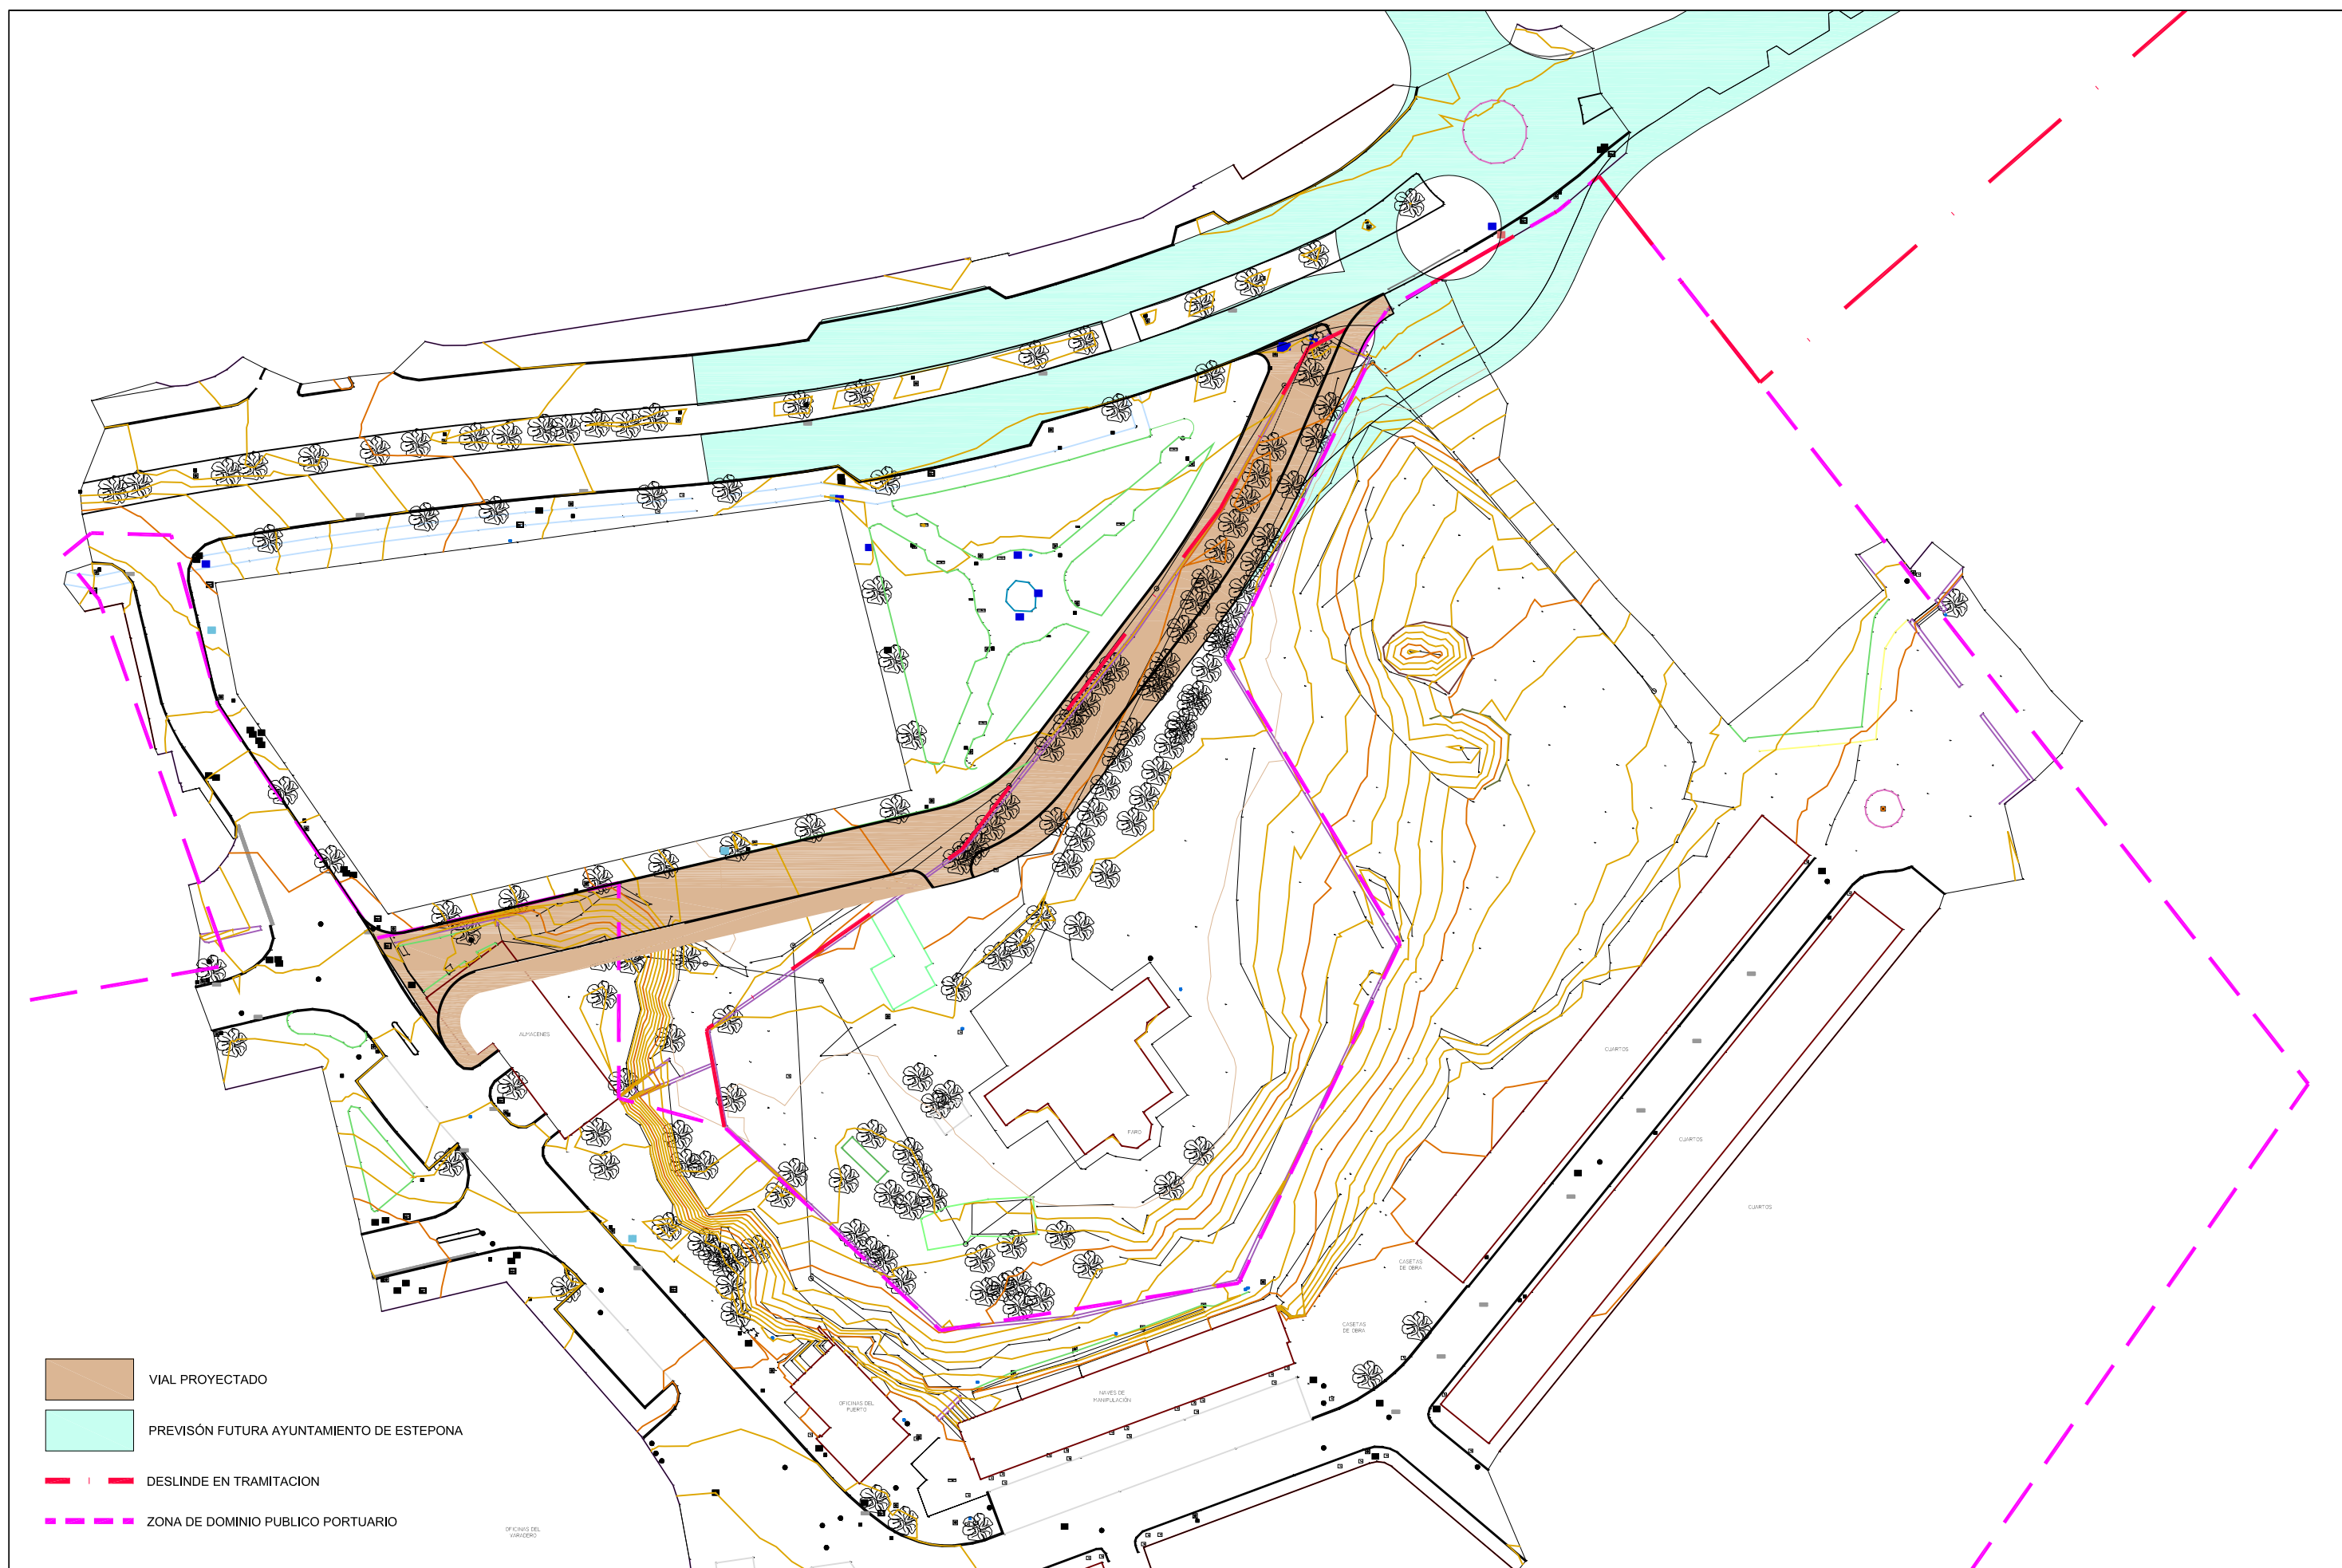

- VIAL PROYECTADO
- PREVISIÓN FUTURA AYUNTAMIENTO DE ESTEPONA
- DESLINDE EN TRAMITACION
- ZONA DE DOMINIO PUBLICO PORTUARIO