


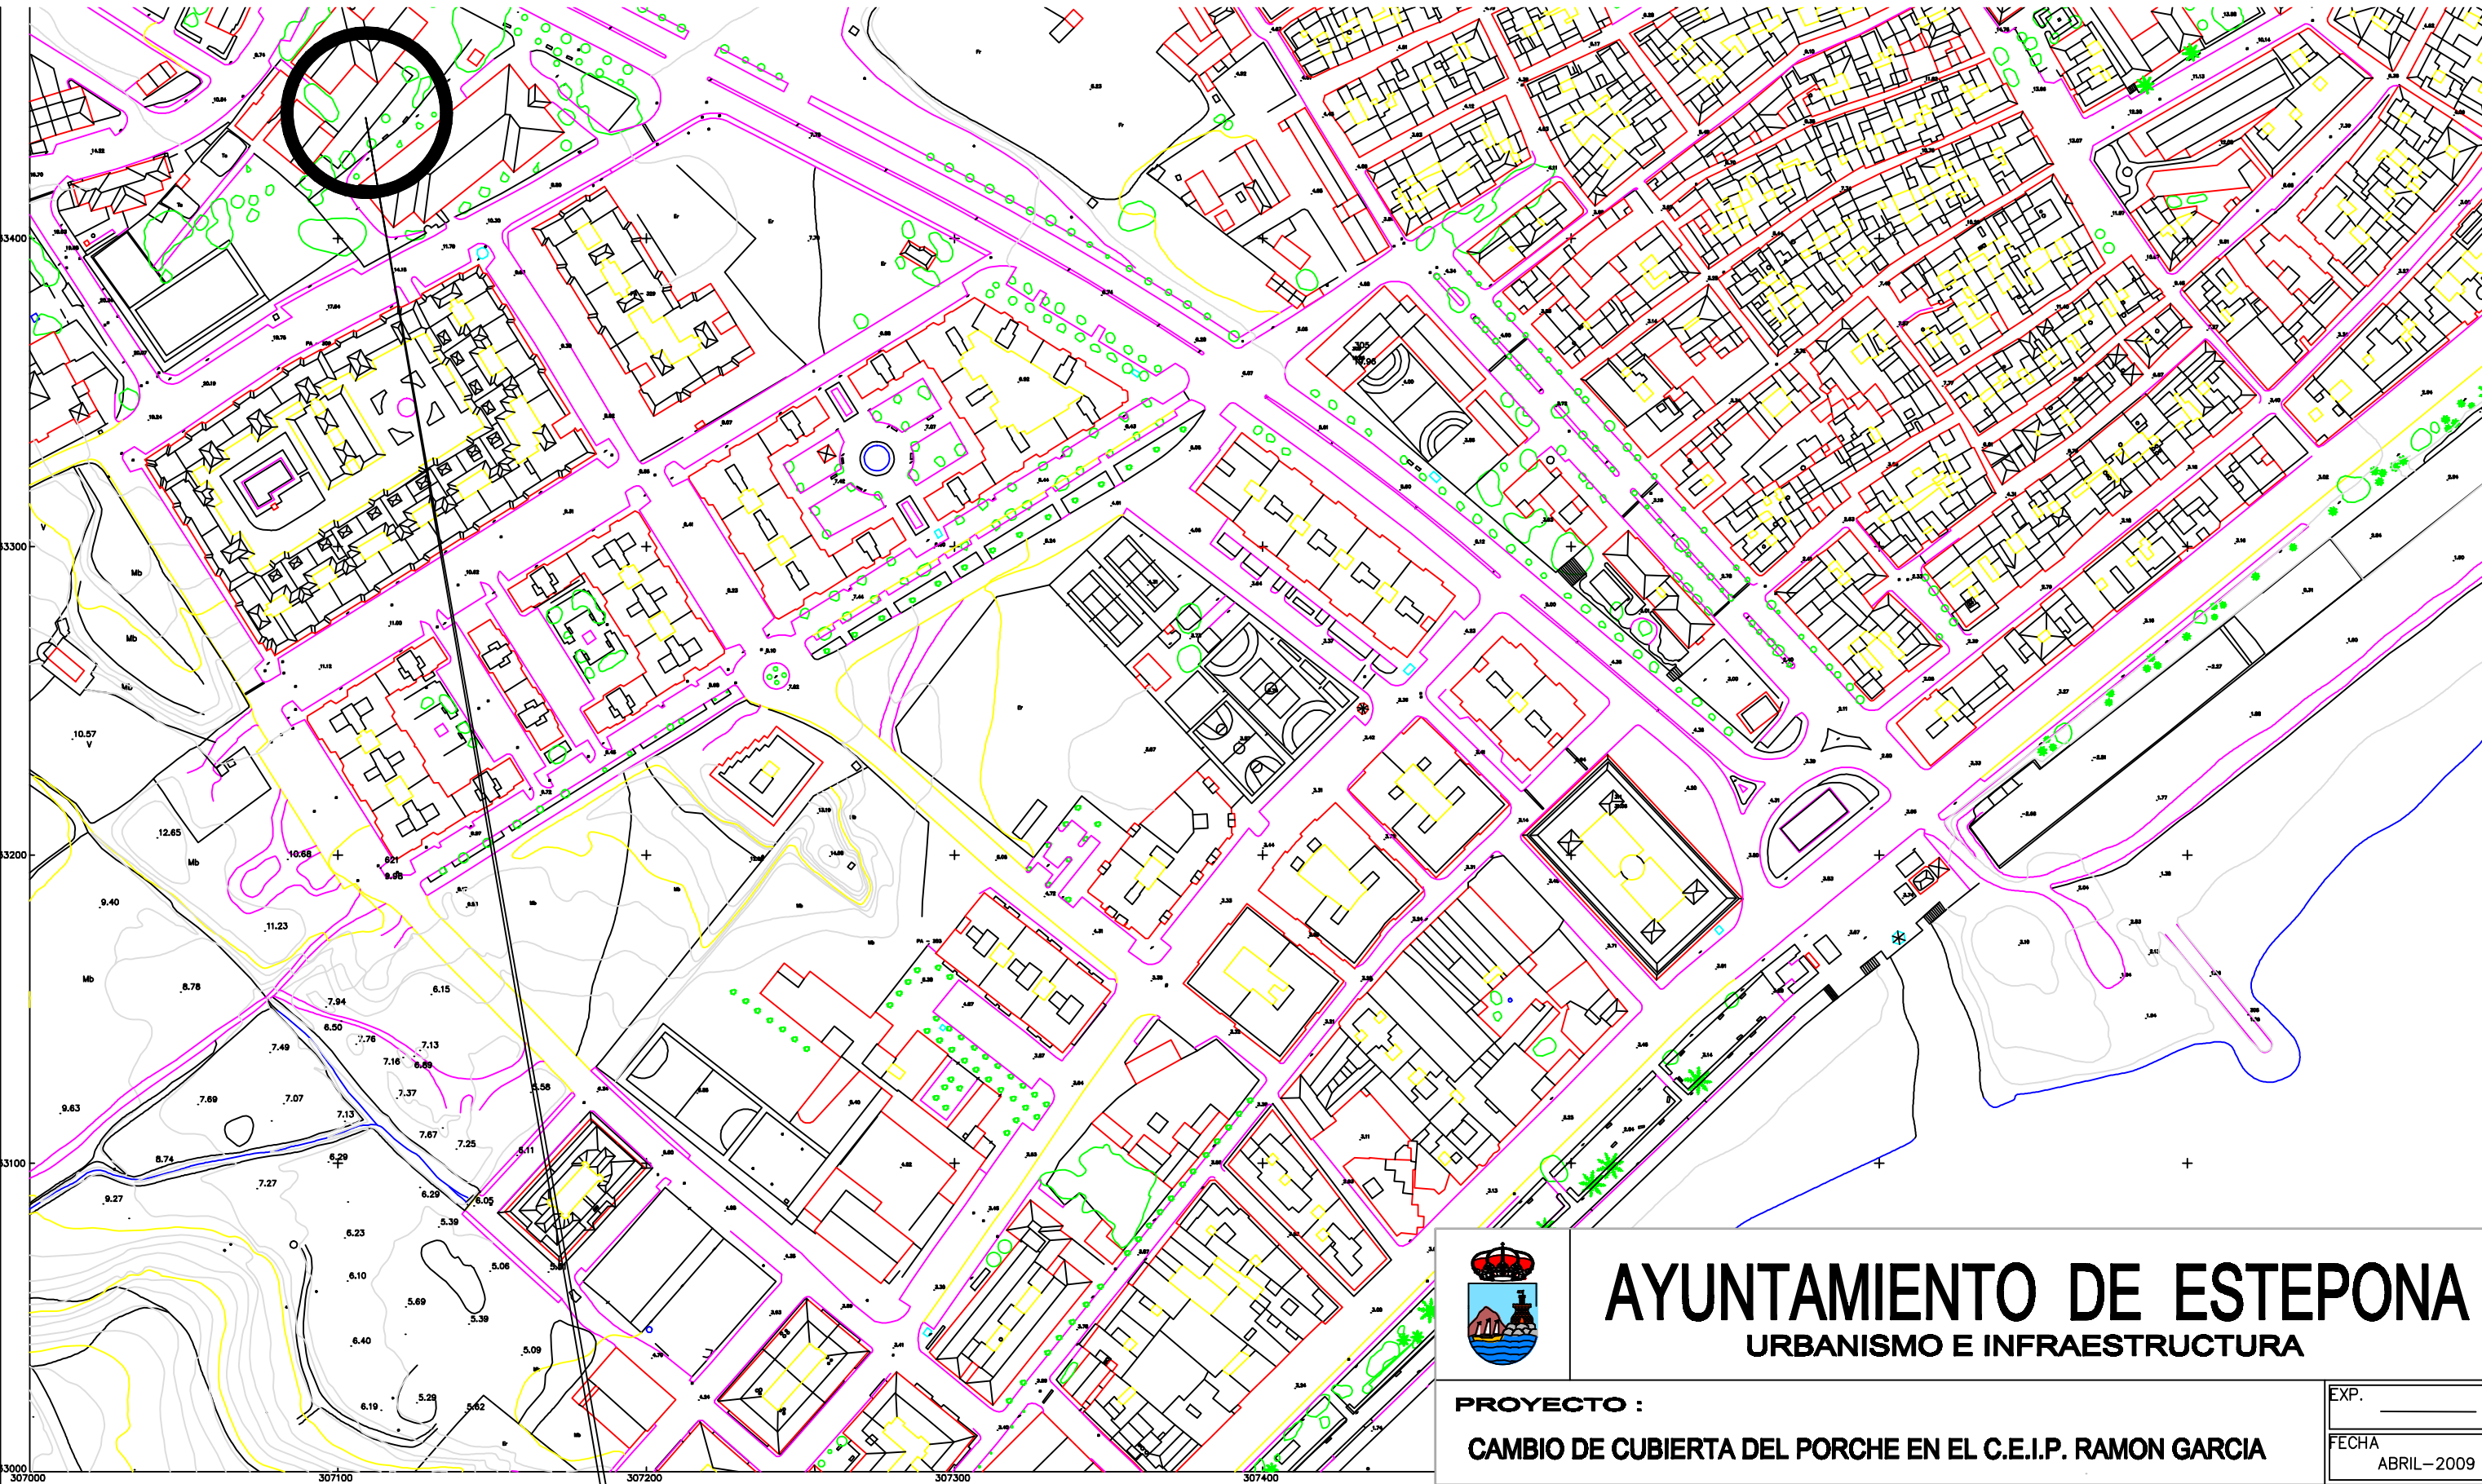

SITUACION



AYUNTAMIENTO DE ESTEPONA

URBANISMO E INFRAESTRUCTURA

PROYECTO : CAMBIO DE CUBIERTA DEL PORCHE EN EL C.E.I.P. RAMON GARCIA Plano de: SITUACIÓN REDACTOR DEL PROYECTO : SERVICIOS TECNICOS DE URBANISMO	EXP. _____
	FECHA ABRIL-2009
	PLANO N° 1
	ESCALA 1/2000
DELINEANTE :	