


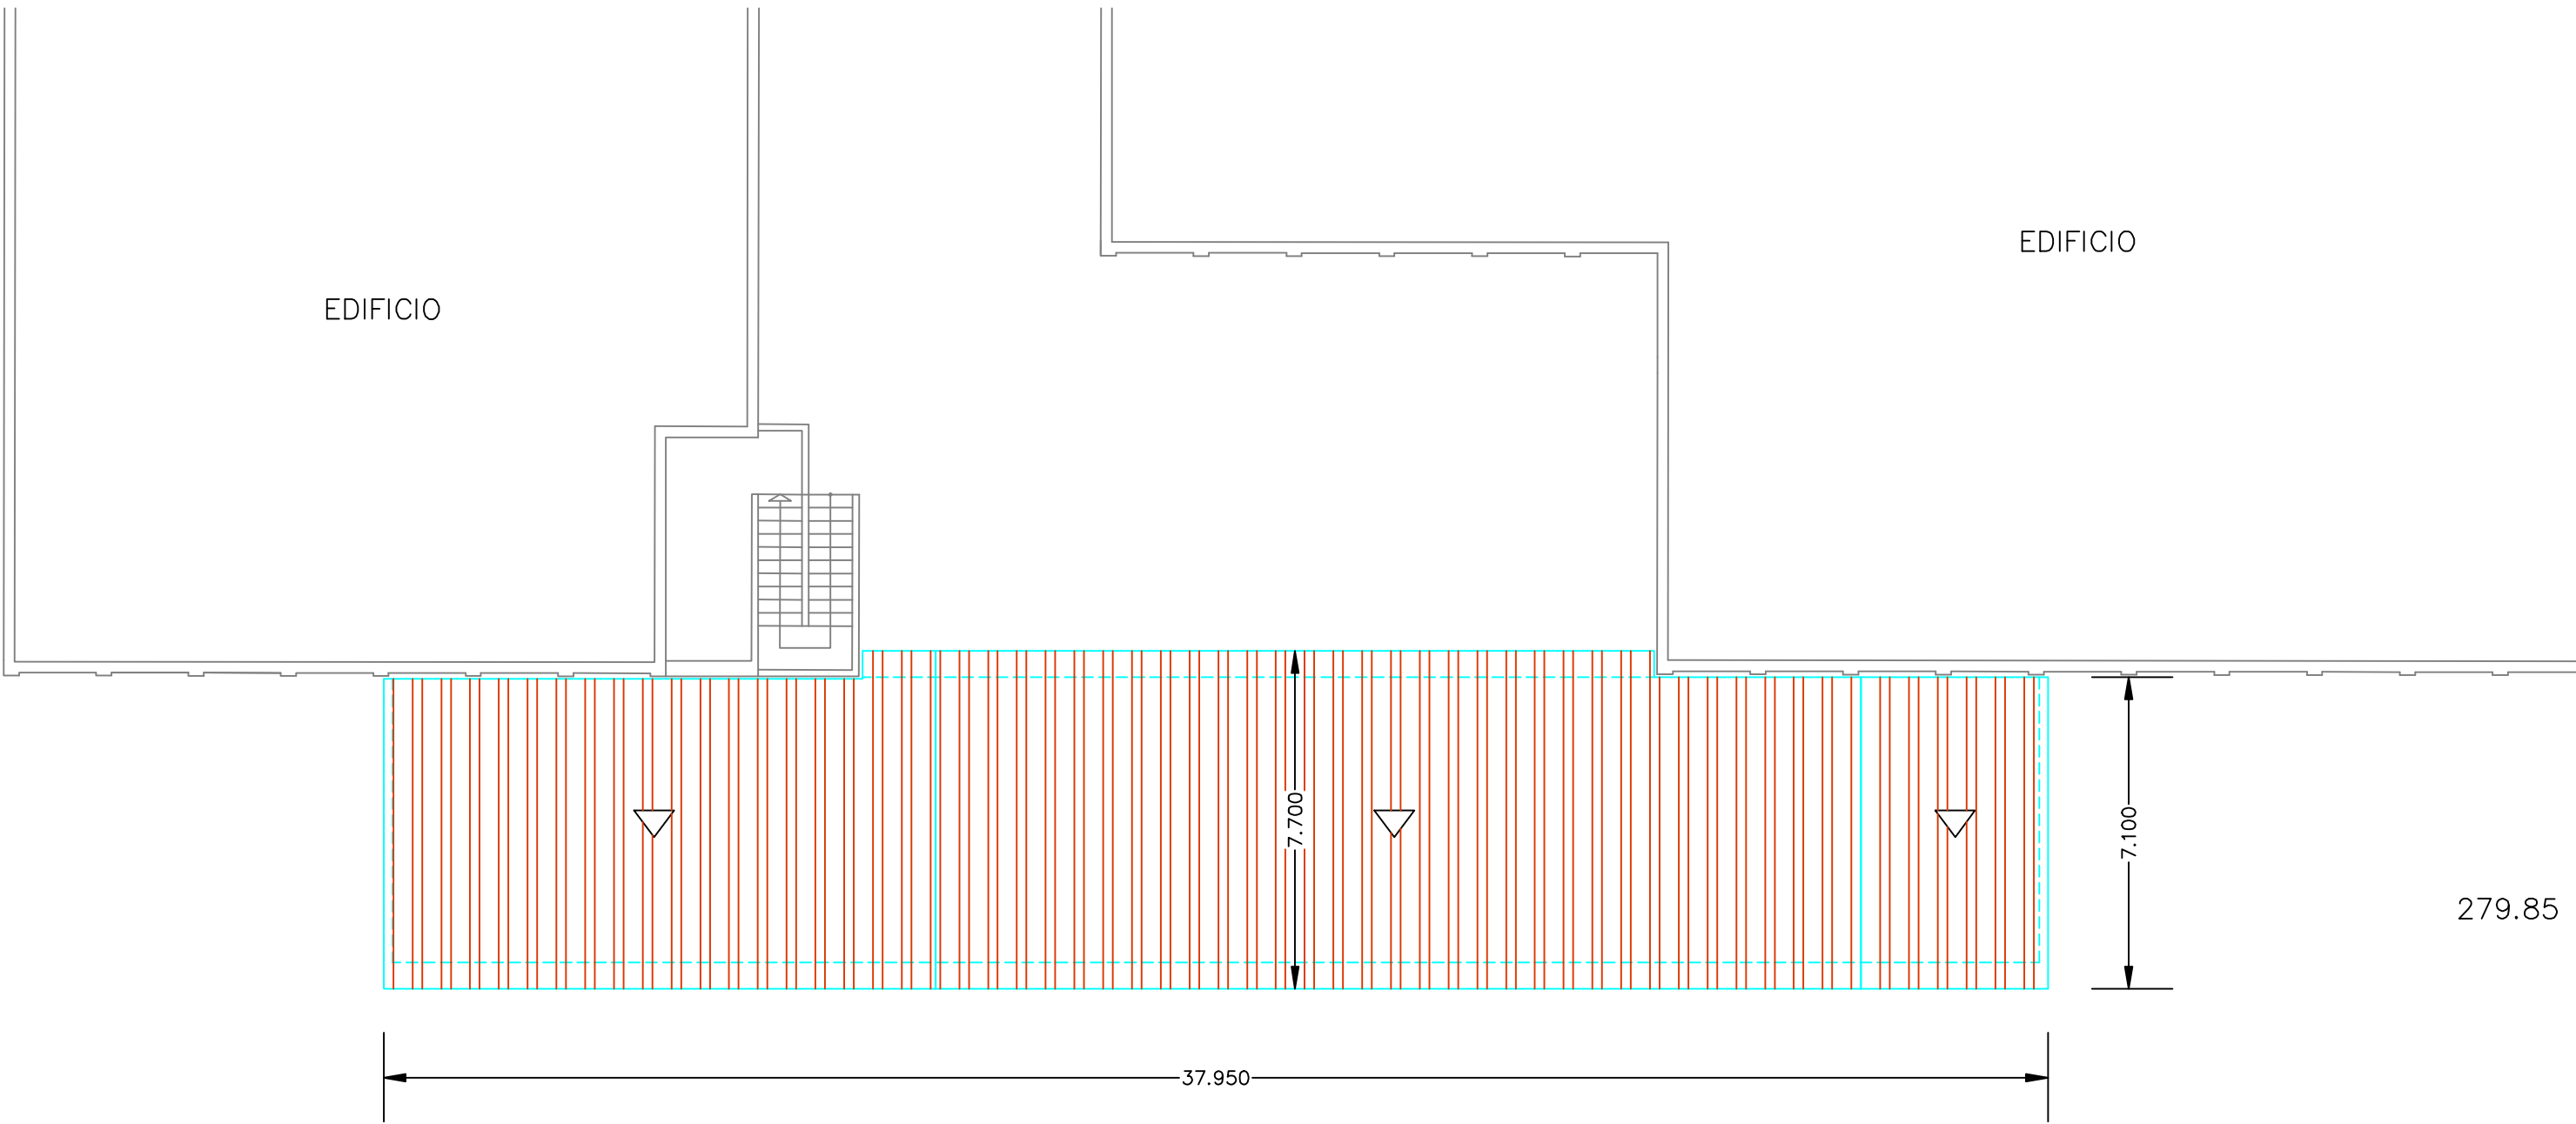

Sup: 279.85 m2



# AYUNTAMIENTO DE ESTEPONA

URBANISMO E INFRAESTRUCTURA

|                                                                                       |                      |
|---------------------------------------------------------------------------------------|----------------------|
| <b>PROYECTO :</b><br><b>CAMBIO DE CUBIERTA DEL PORCHE EN EL C.E.I.P. RAMON GARCIA</b> | EXP. _____           |
|                                                                                       | FECHA<br>ABRIL-2009  |
| <b>Plano de:</b><br><b>PLANTA</b>                                                     | PLANO N°<br><b>2</b> |
|                                                                                       | ESCALA<br>1/150      |
| REDACTOR DEL PROYECTO :                                                               | DELINEANTE :         |
| SERVICIOS TECNICOS DE URBANISMO                                                       |                      |