



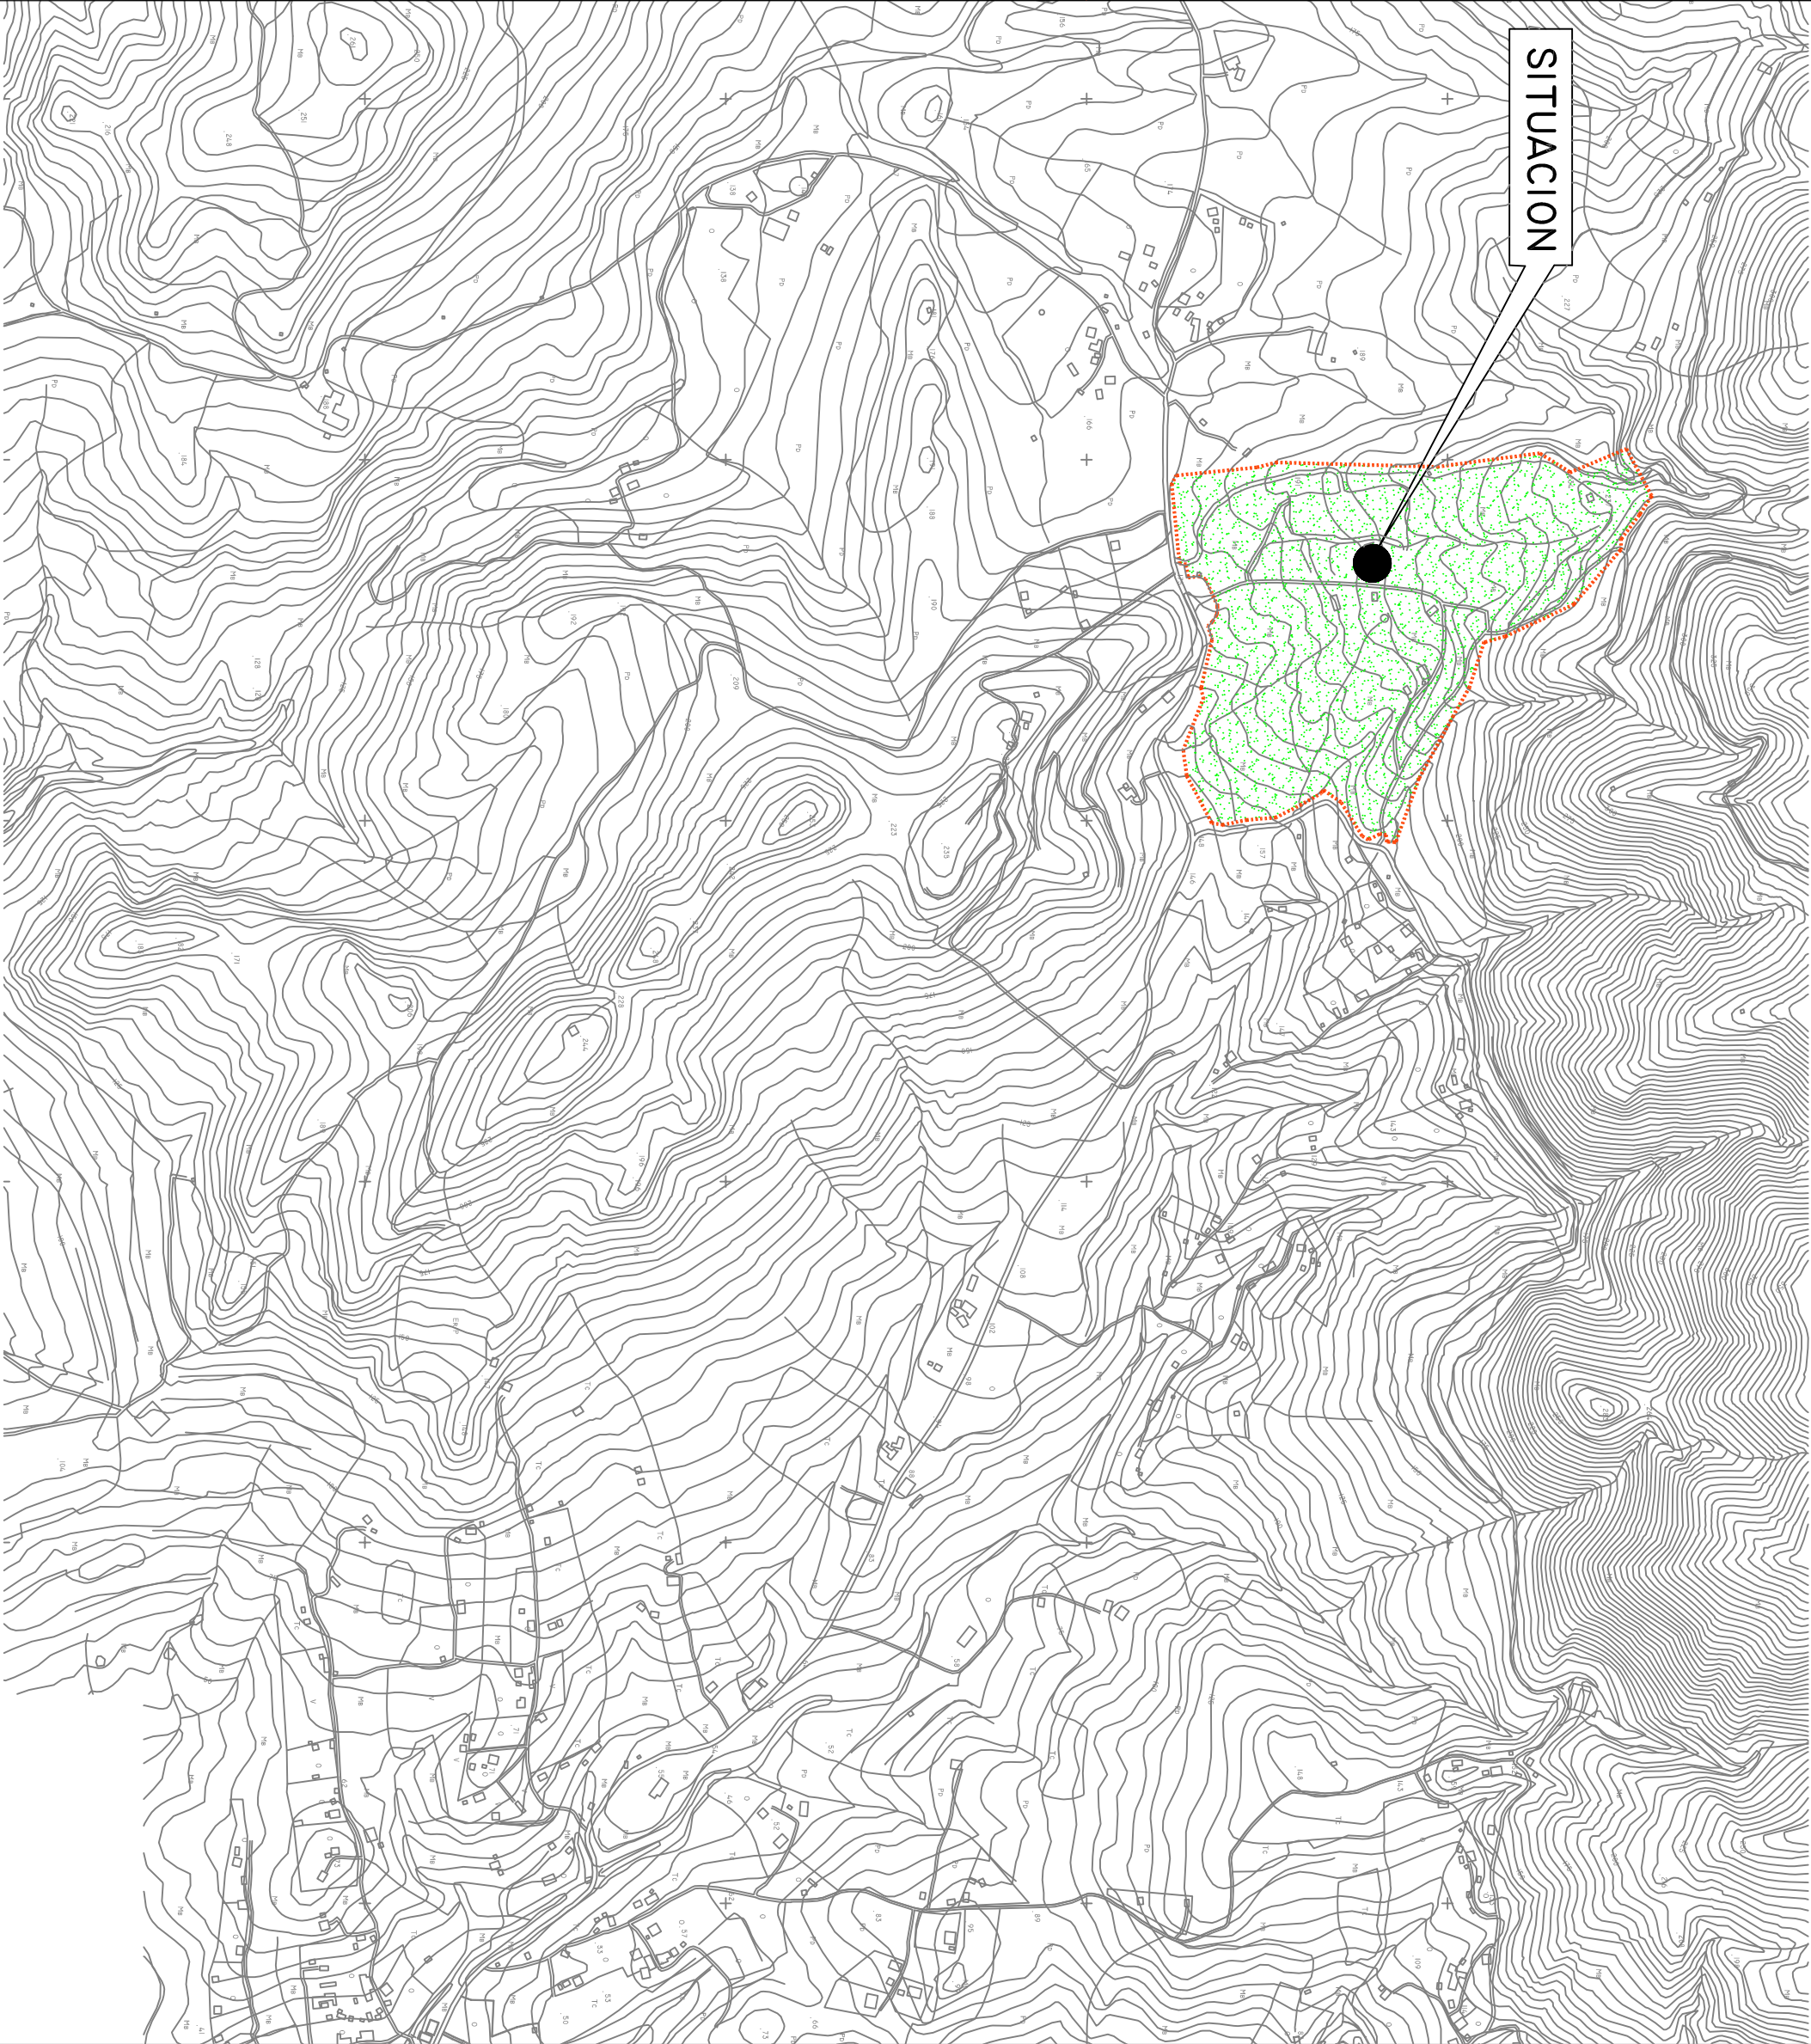


SITUACION

ESCALA: 1/10000

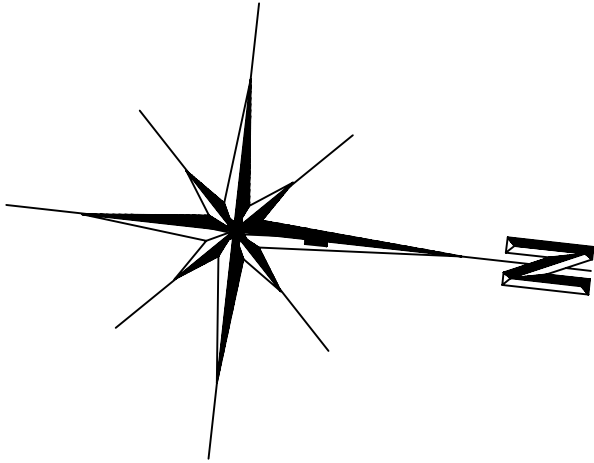

EMPLAZAMIENTO EN ORTOFOTO

ESCALA: 1/2000

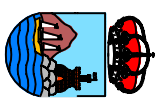		AYUNTAMIENTO DE ESTEPONA	
PROYECTO :		FOMENTO, INFRAESTRUCTURA Y TURISMO	
PARQUE DE LOS PEDREGALES		EJE: _____	
FECHA		JUNIO-2012	
Plano de:		PLANO Nº 1	
SITUACION		ESCALA VARIABLE	
REDACTORES DEL PLANO TECNICO:		DISEÑANTE:	
Eduardo Mesa Cordero, Ingeniero Industrial Municipal		Miguel Ángel Vico Dávila, Ingeniero Técnico Agrónomo Municipal	
		JUAN ANTONIO NÚÑEZ ALARCÓN	