



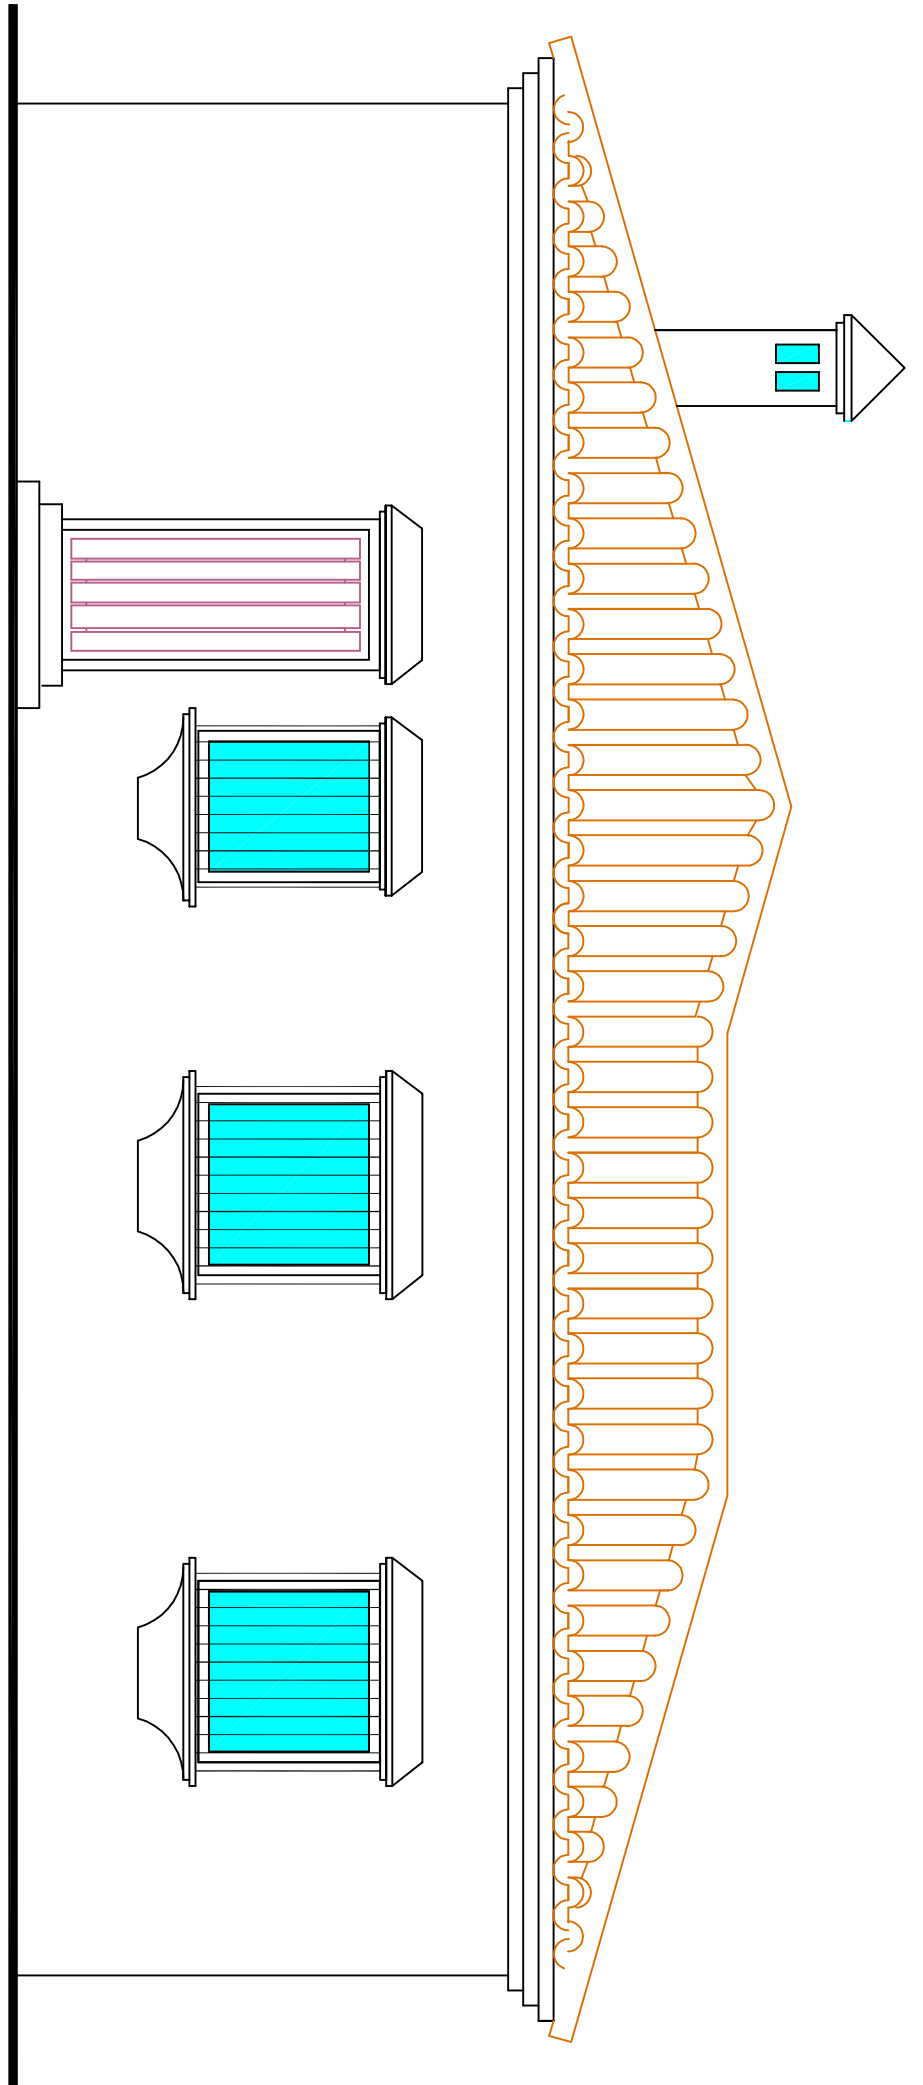


ALZADO ANTERIOR

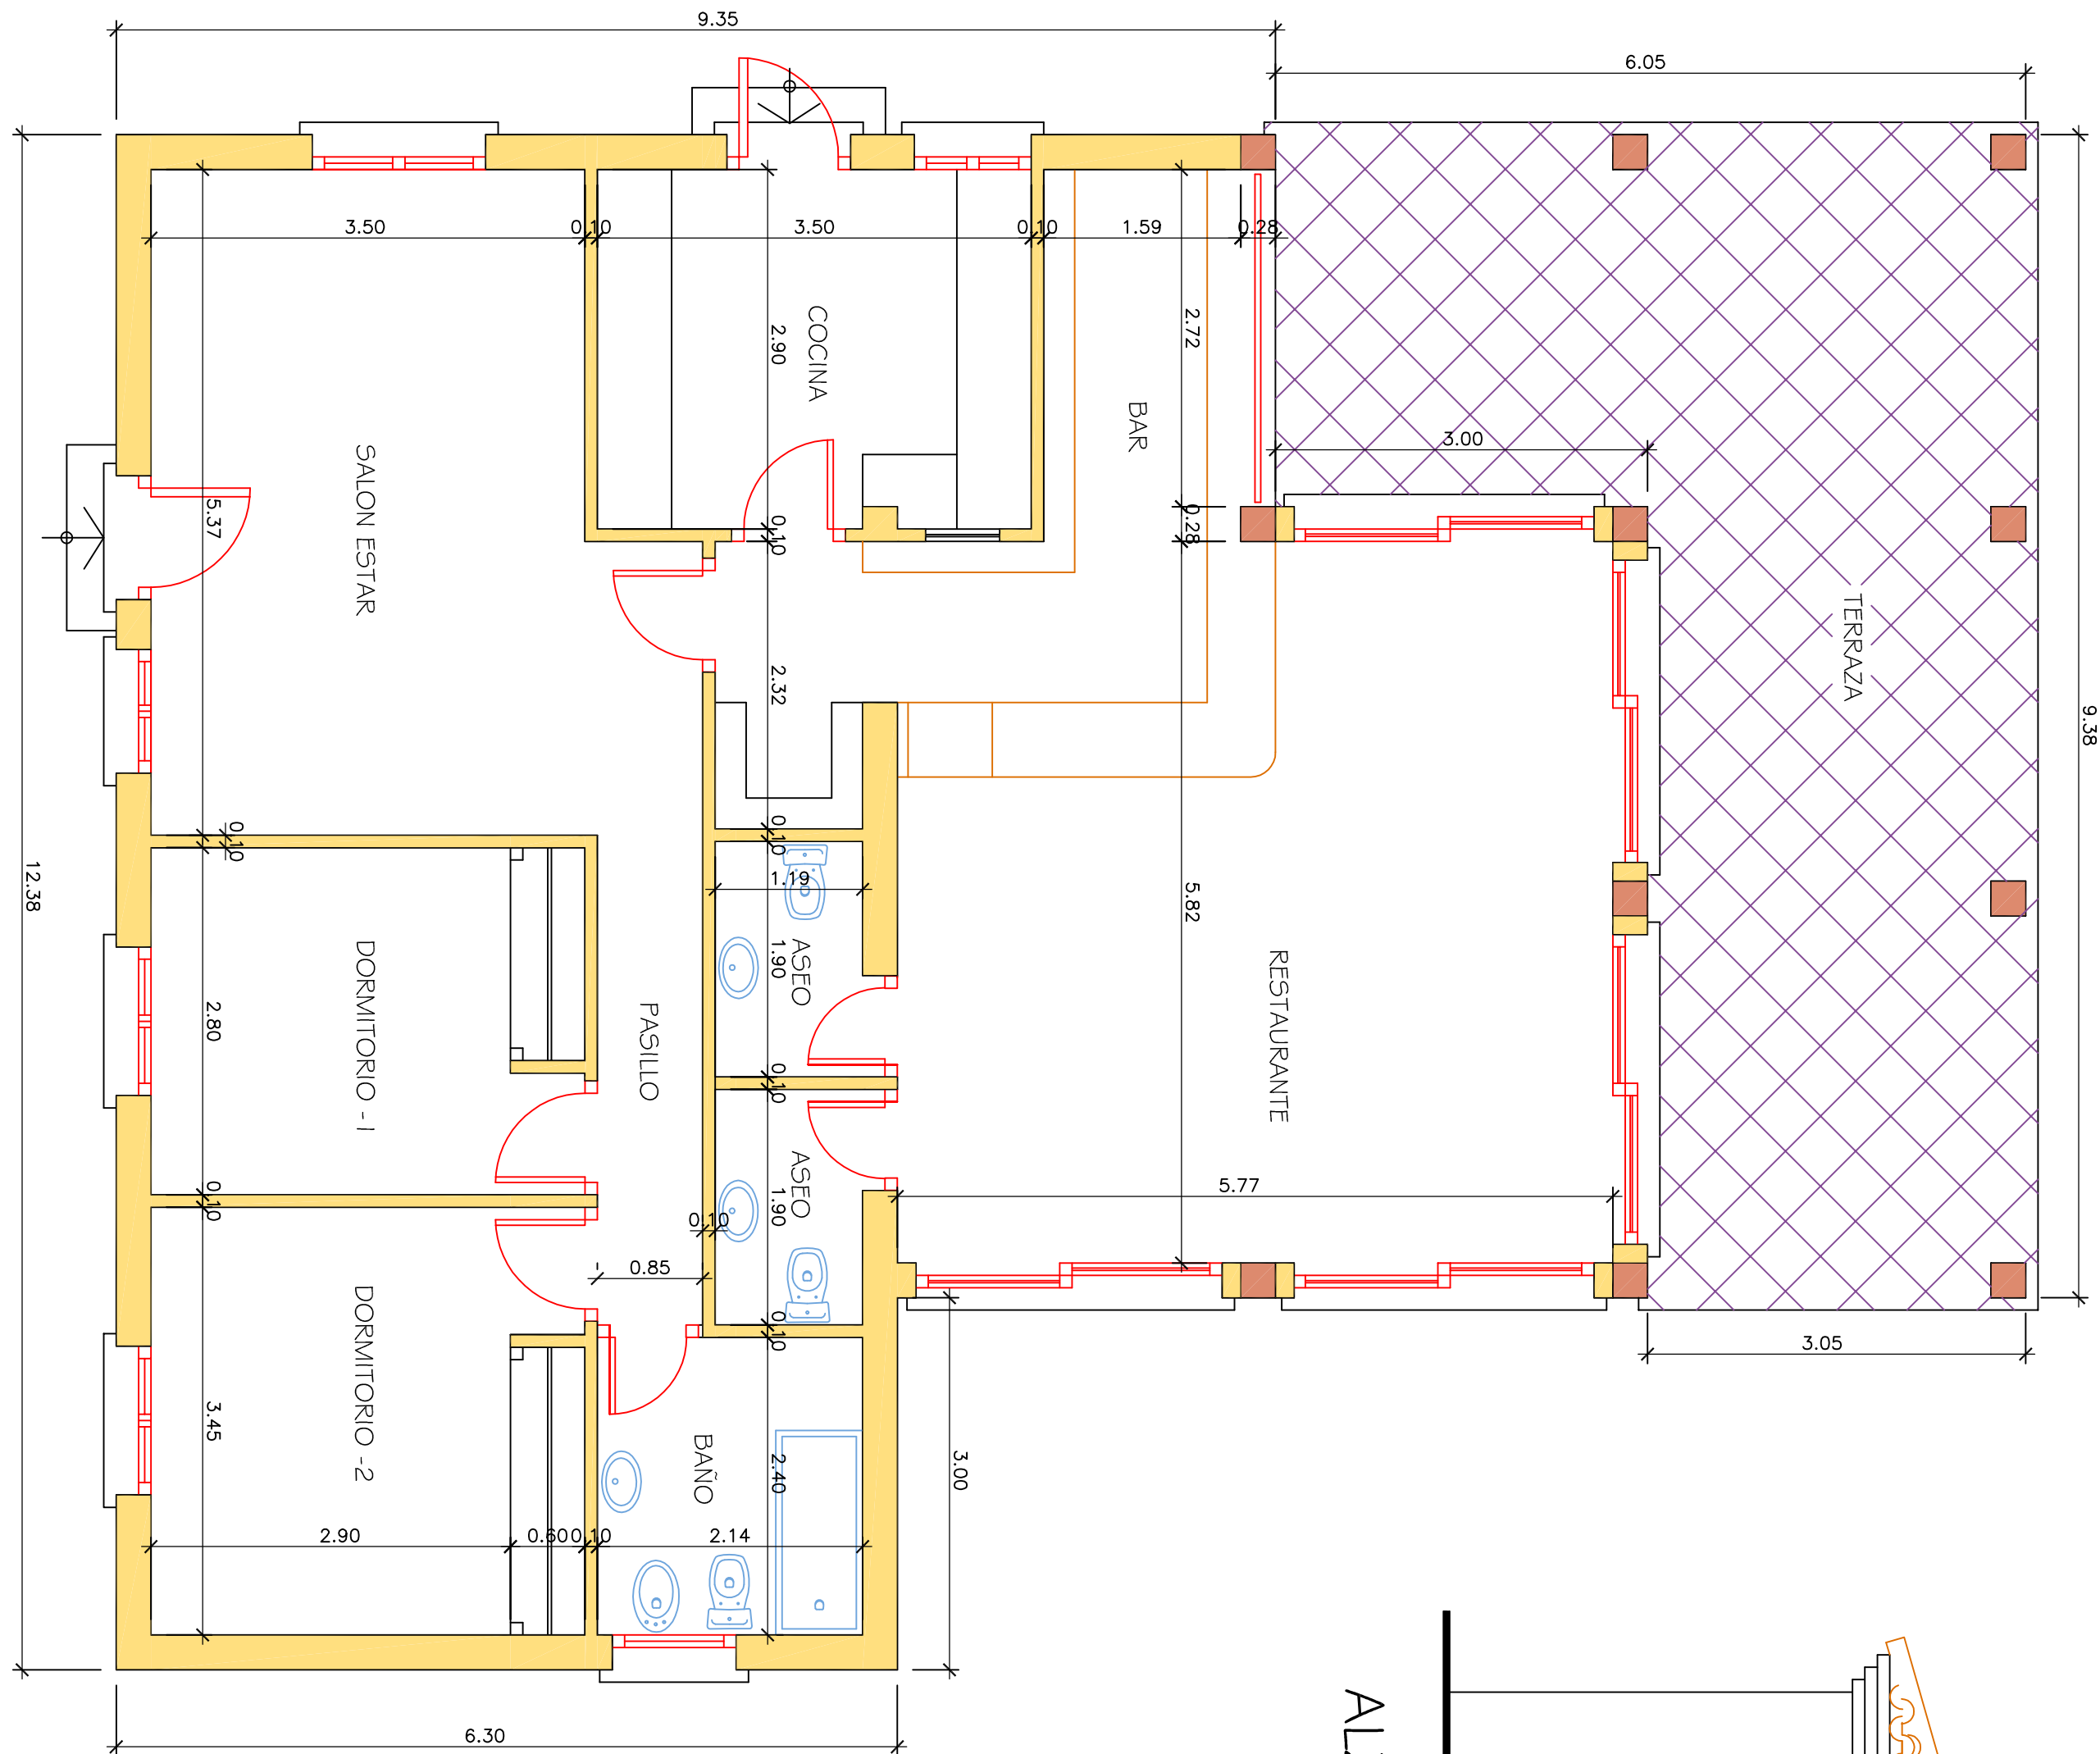

PLANTA DE DISTRIBUCION Y COTAS

CUADRO DE SUPERFICIES		
DEPENDENCIAS	SUP. UTIL	SUP. CONSTRUIDA
SALON-ESTAR	20.80 M2.	
DORMITORIO - 1	9.80 M2.	
DORMITORIO - 2	12.07 M2.	
BAÑO	5.13 M2.	
PASILLO	3.34 M2.	
COCINA	10.75 M2.	
BAR	13.32 M2.	
ASEOS	4.52 M2.	
RESTAURANTE	27.61 M2.	
TERRAZA	37.53 M2.	
TOTALES	107.34 M2.	125.74 M2.

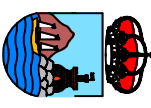

AYUNTAMIENTO DE ESTEPONA

FOMENTO, INFRAESTRUCTURAS Y TURISMO

PROYECTO :
VIVIENDA-BAR EN LOS PEDREGALES

Plano de:
PLANTA

REVISORES DEL DISEÑO TÉCNICO
Eliaso Maria Cordero, Ingeniero Industrial Municipal Miguel Angel Ibañez Girones, Ingeniero Técnico Agrónomo Municipal

SUP. _____
FECHA JUNIO-2012

ESCALA 4

DEFINIENTE: _____
1/50

PROYECTO: RAFAEL SANCHEZ OLIVEROS