



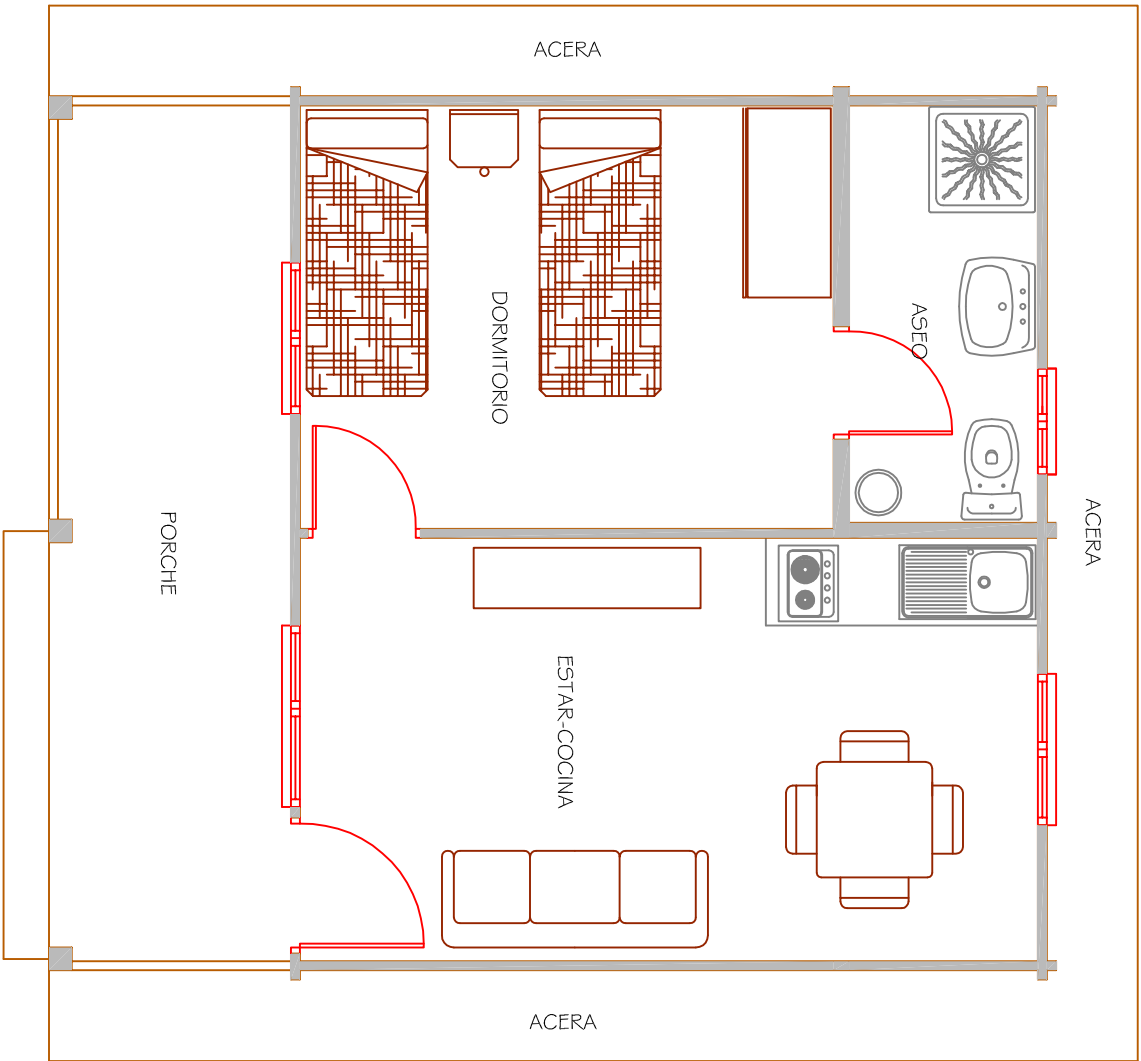

MÓDULO DE 1 DORMITORIO

SUP. CONSTRUIDA CERRADA: 28,90 M2.
SUP. CONSTRUIDA PORCHE: 9,24 M2.


SUPERFICIES ÚTILES:	
ESTAR-COCINA:	13,66 M2.
ASEO:	3,45 M2.
DORMITORIO:	9,88 M2.

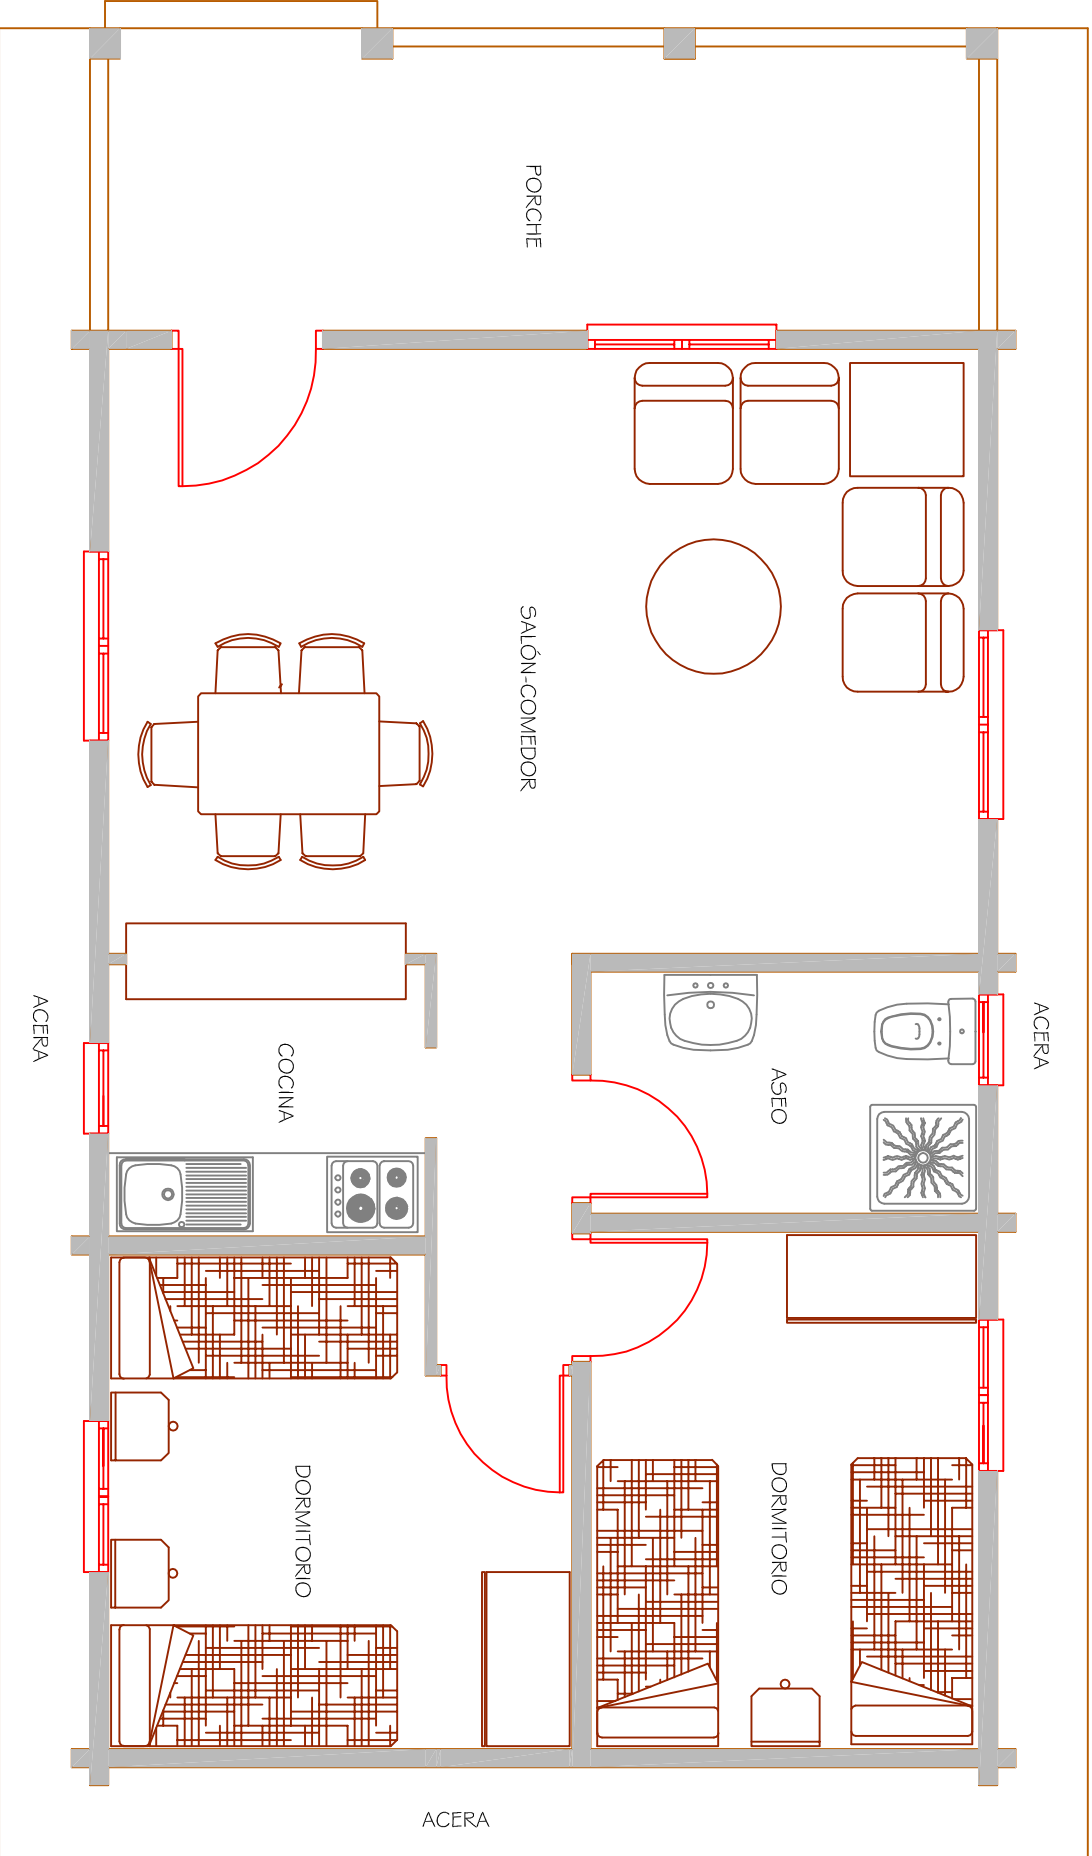

MÓDULO DE 2 DORMITORIOS

SUP. CONSTRUIDA CERRADA: 57,00 M2.
SUP. CONSTRUIDA PORCHE: 12,00 M2.

SUPERFICIES ÚTILES:	
SALÓN-COMEDOR:	23,04 M2.
COCINA:	3,78 M2.
PASILLO:	2,45 M2.
ASEO:	4,11 M2.
DORMITORIO 1:	8,79 M2.
DORMITORIO 2:	9,26 M2.

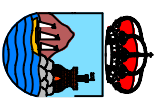 AYUNTAMIENTO DE ESTEPONA FOMENTO, INFRAESTRUCTURAS Y TURISMO	
PROYECTO :	ESP. _____
BUNGALOWS EN PARQUE DE LOS PEDREGALES	FECHA JUNIO-2012
Plano de:	7
PLANTA	ESCALA 1/50
REVISORES DE DISEÑO TÉCNICO:	DEFINIANTE :
Elbio Mera Cordero Ingeniero Industrial Municipal	Rafael Alarcón Méndez