



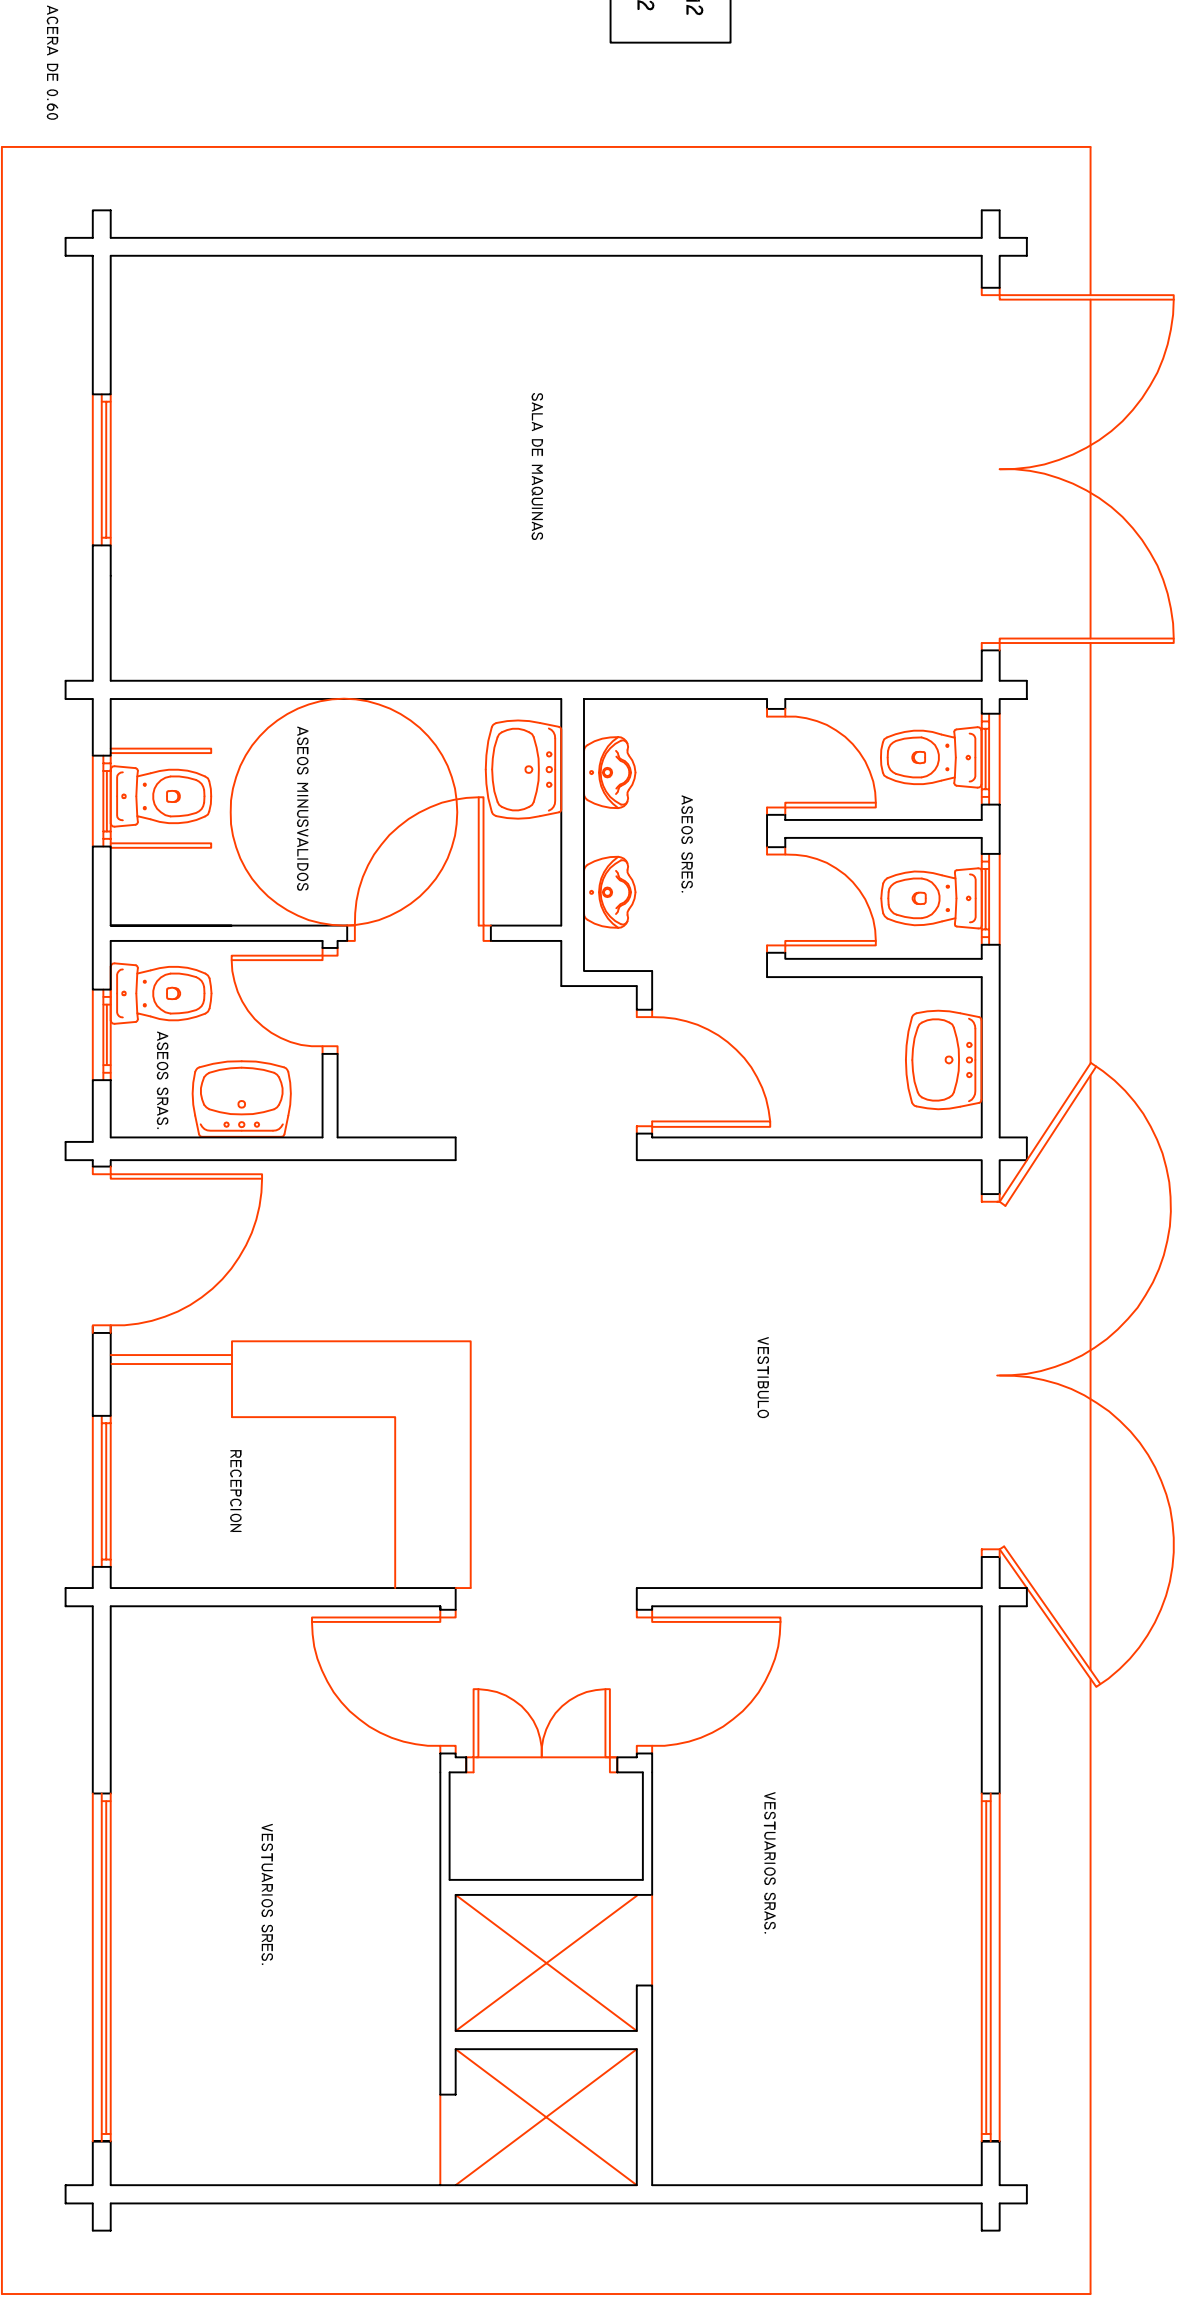

SUP. CONSTRUIDA = 78.00 M2
SUP. UTIL. TOTAL = 67.83 M2

ACEBA DE 0.60

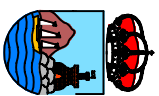

AYUNTAMIENTO DE ESTEPONA

FOMENTO, INFRAESTRUCTURAS Y TURISMO

PROYECTO :

EDIFICIO DE SERVICIOS PISCINA

Plano de:

PLANTA

REDACTORES DEL PLIEGO TÉCNICO :

Eliseo Vena Ocaz, Ingeniero Industrial Municipal

Miguel Ángel Vitor Ojeda, Ingeniero Técnico Agrónomo Municipal

EXP. _____

FECHA
JUNIO-2012

PLANO Nº 9

ESCALA
1/50

DELINEANTE :

RAFAEL ALARCON JIMENEZ