


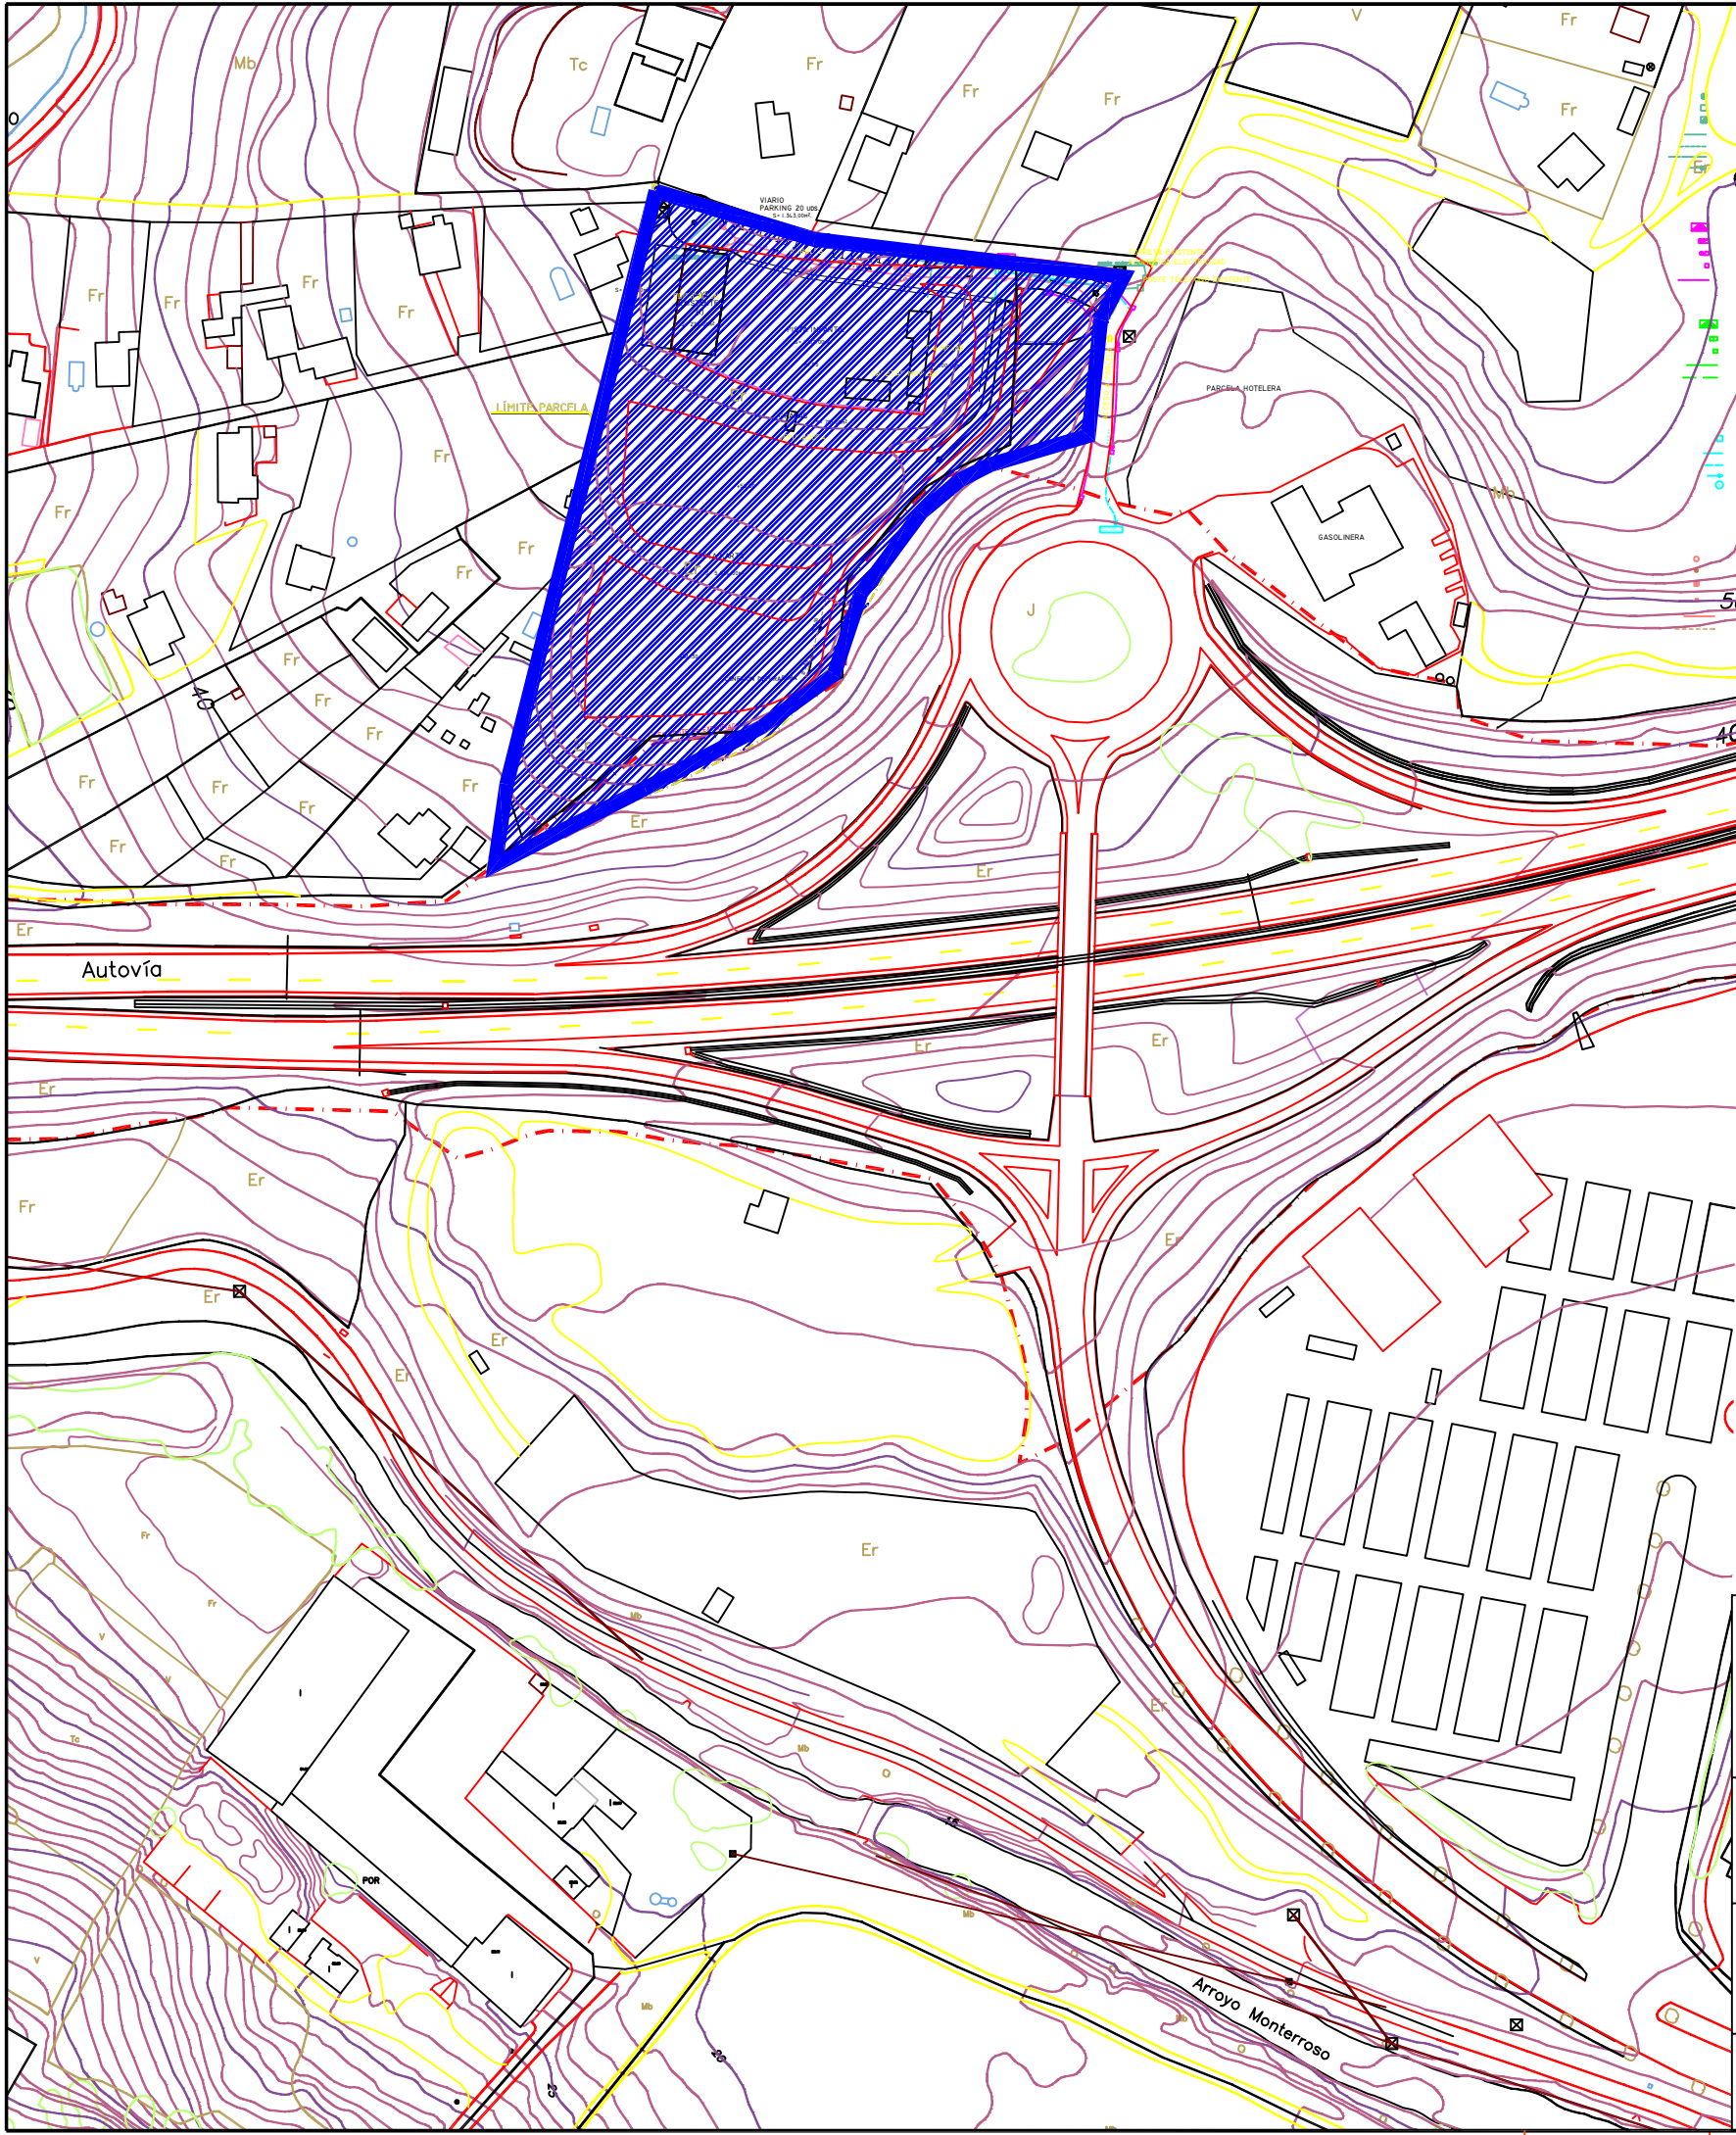

AYUNTAMIENTO DE ESTEPONA

FOMENTO, INFRAESTRUCTURAS Y TURISMO

PROYECTO DE ACTUACIÓN PARA LA CONSTRUCCIÓN DE UNA PISTA DE KARTING EN PARTIDO DE MONTERROSO

Plano de:
SITUACIÓN Y EMPLAZAMIENTO

REDACTOR :

Arturo M. Cebrián García
ARTURO M. CEBRIÁN GARCÍA. ARQUITECTO MUNICIPAL

EXP.	_____
FECHA	AGOSTO-2012
PLANO Nº	1
ESCALA	_____
DELINEANTE :	RAFAEL ALARCÓN JIMÉNEZ