


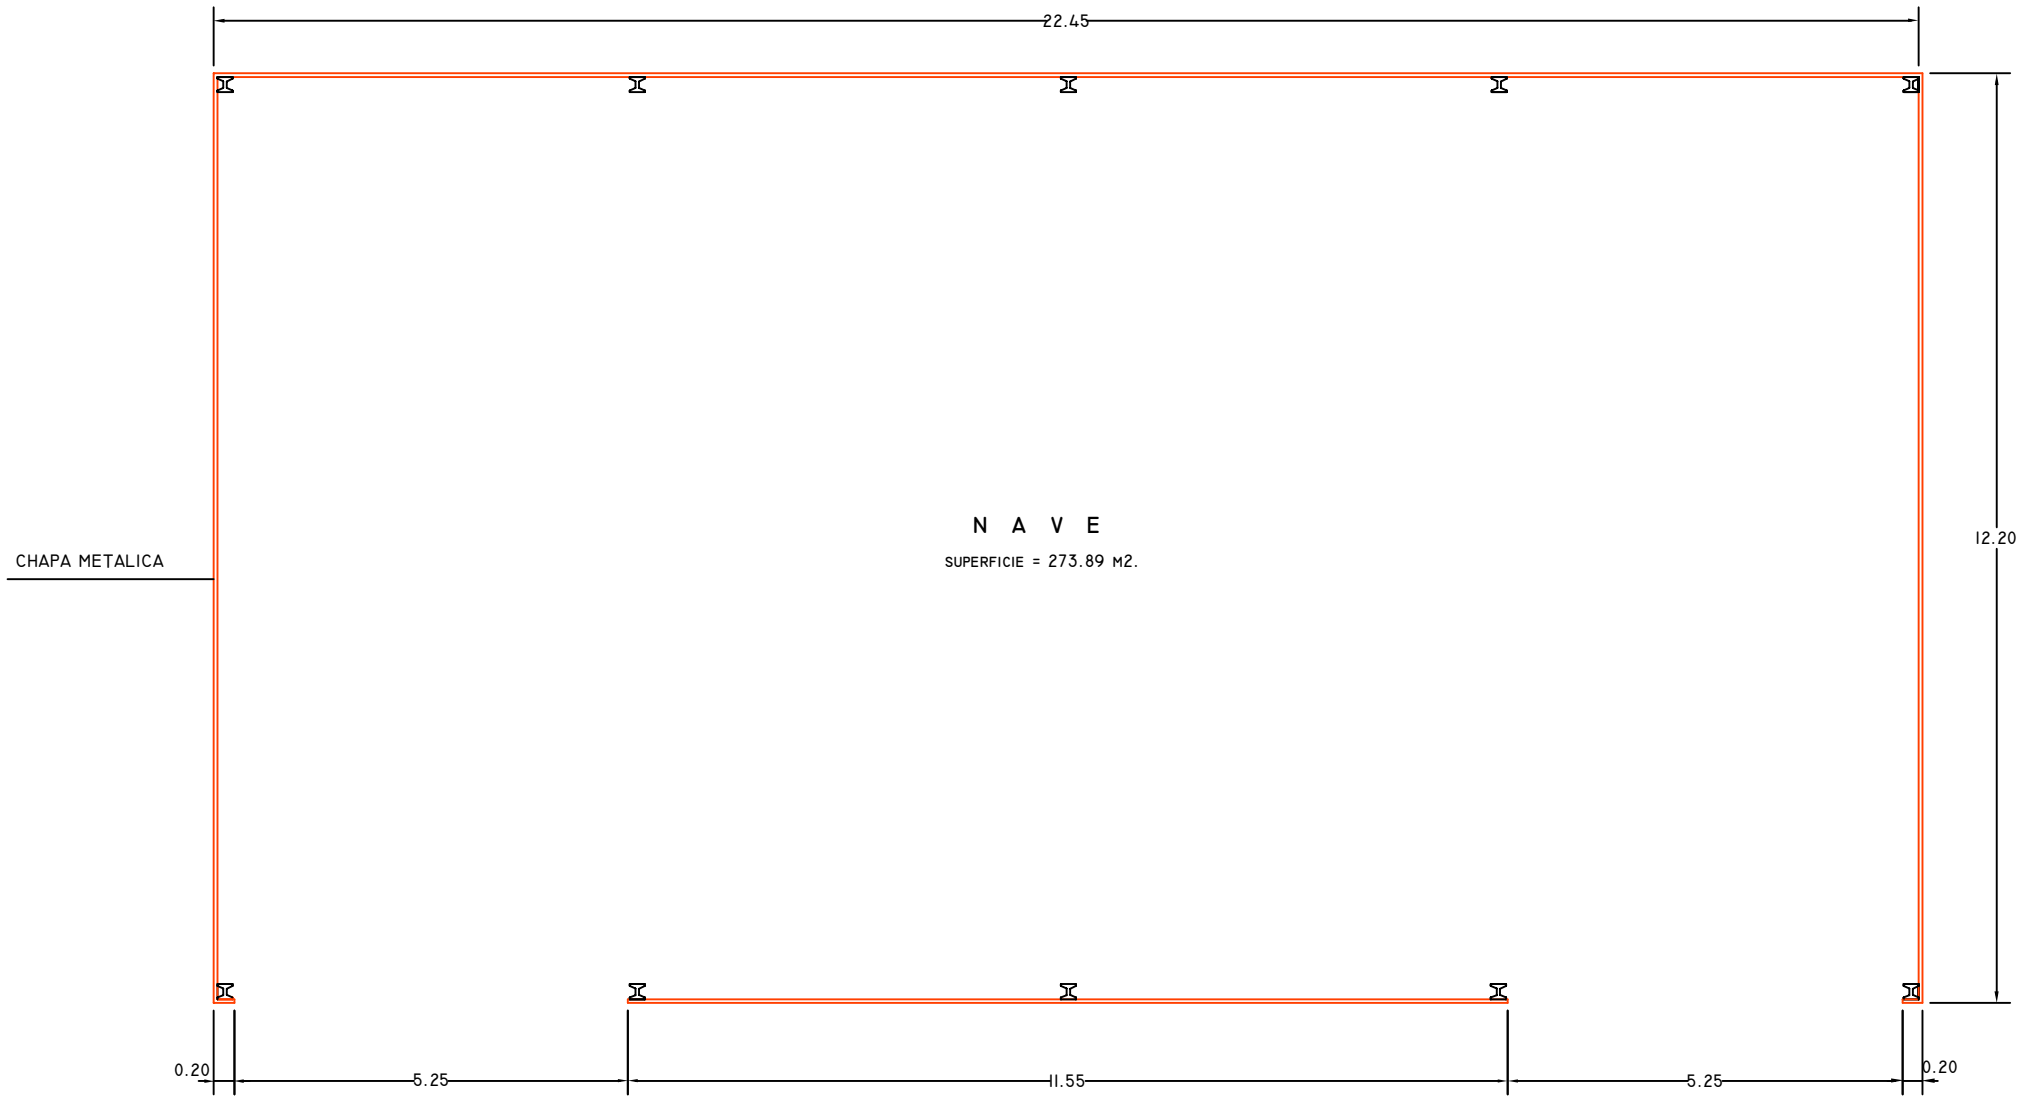


PLANTA



ALZADO PRINCIPAL



ALZADO LATERAL

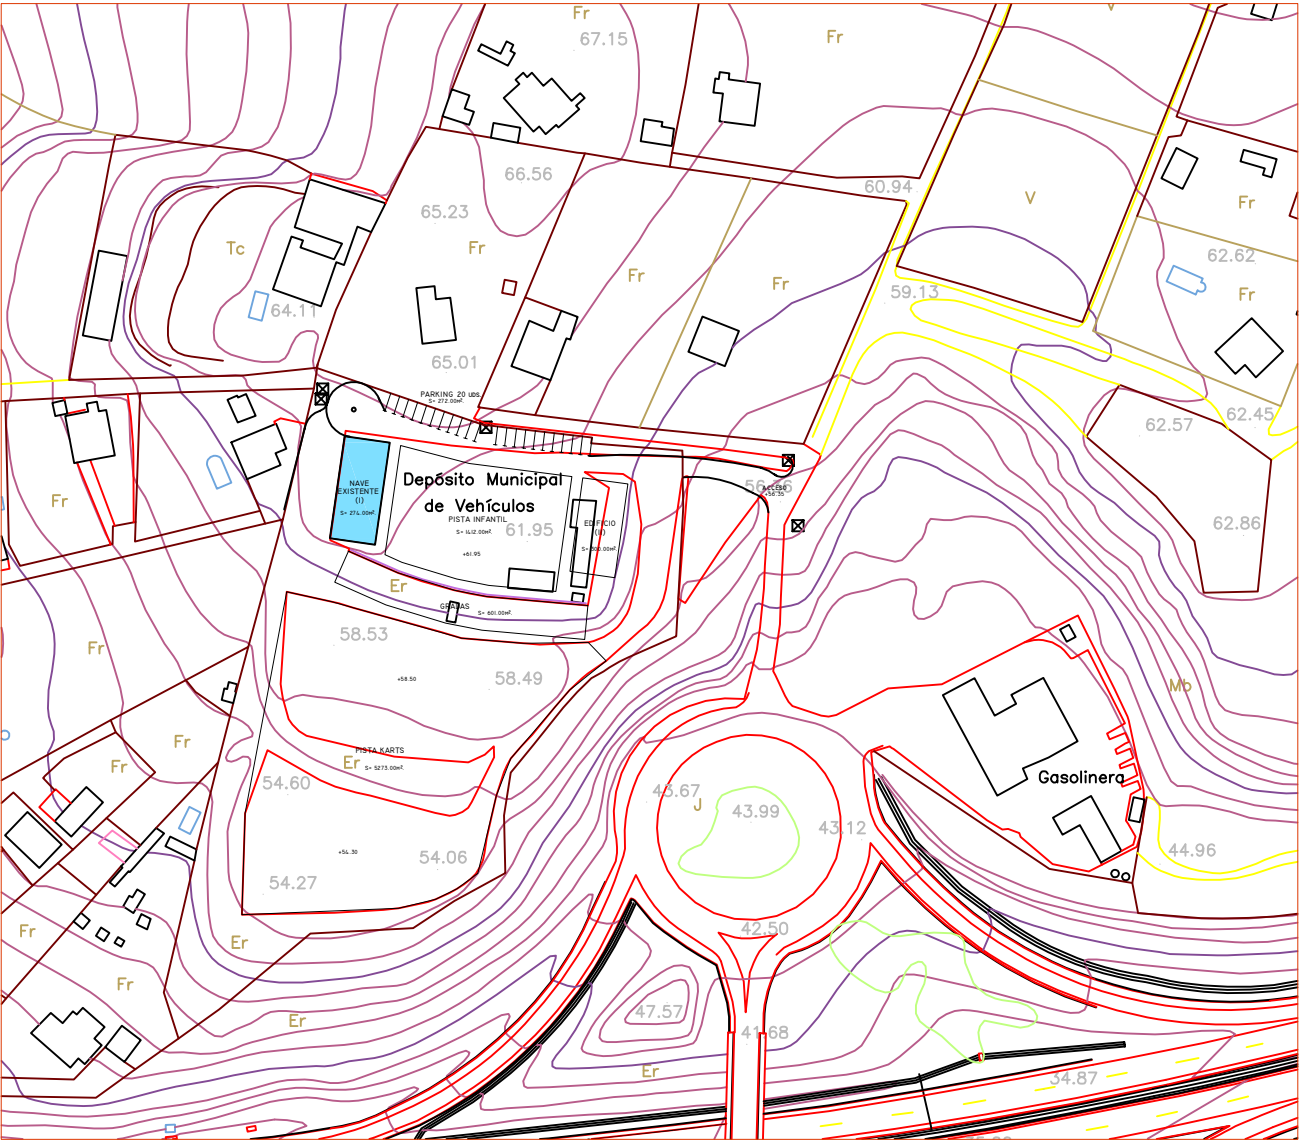

SITUACION

NOTA :
LA NAVE TIENE UN VOLUMEN DE 1.265 M3.



AYUNTAMIENTO DE ESTEPONA

FOMENTO, INFRAESTRUCTURAS Y TURISMO

PROYECTO DE ACTUACIÓN PARA LA CONSTRUCCIÓN DE UNA PISTA DE KARTING EN PARTIDO DE MONTERROSO		EXP. _____
Plano de:		FECHA AGOSTO-2012
PLANTA Y ALZADOS DE NAVE EXISTENTE		PLANO Nº 4
REDACTOR :		ESCALA 1/100
ARTURO M. CEBRIÁN GARCÍA ARQUITECTO MUNICIPAL		DELINEANTE : FRANCISCO SAUCEDO C.