




CANALIZACION EN ZANJA
PARA TELEFONIA DE 2C
P.V.C.ø63mm
ESCALA 1/10

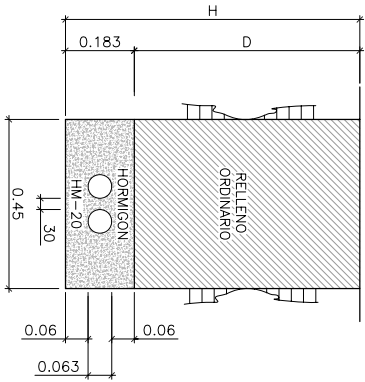


CANALIZACION EN ZANJA
PARA TELEFONIA DE 2C
P.V.C.ø110mm
ESCALA 1/10

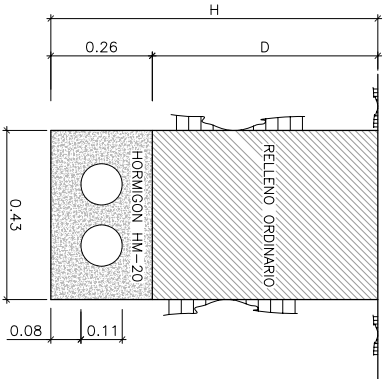


CANALIZACION EN ZANJA
PARA TELEFONIA DE 4C
P.V.C.ø110mm
ESCALA 1/10

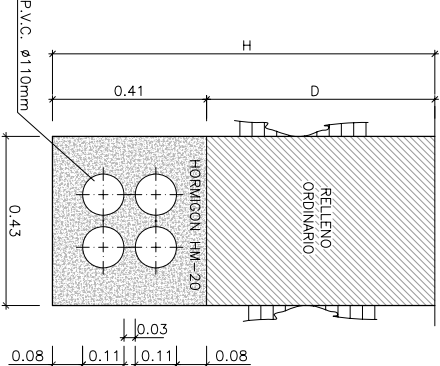


CANALIZACION EN ZANJA
PARA TELEFONIA DE 6C
P.V.C.ø110mm
ESCALA 1/10

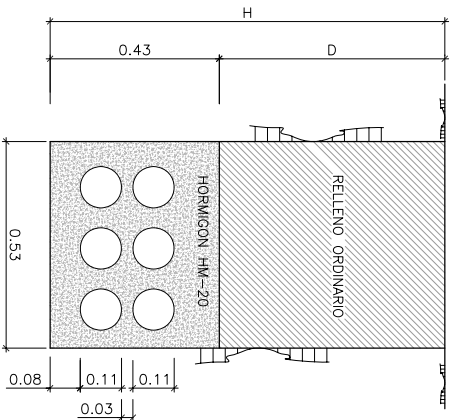


CANALIZACION EN ZANJA
PARA TELEFONIA DE 8C
P.V.C.ø110mm
ESCALA 1/10

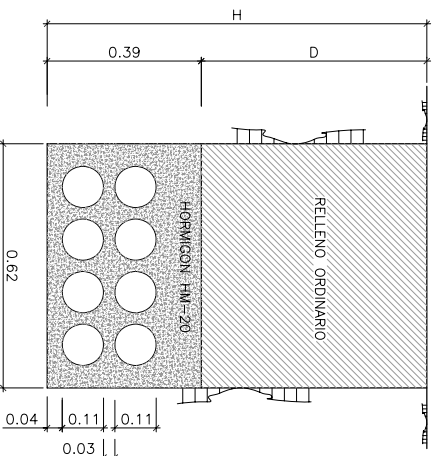


CANALIZACION EN ZANJA
PARA TELEFONIA DE 12C
P.V.C.ø110mm
ESCALA 1/10

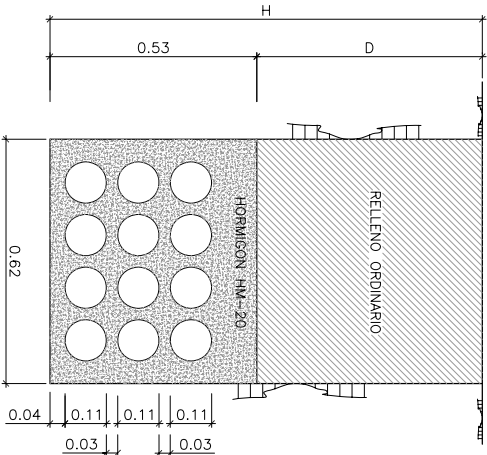


CANALIZACION EN ZANJA
PARA TELEFONIA DE 16C
P.V.C.ø110mm
ESCALA 1/10

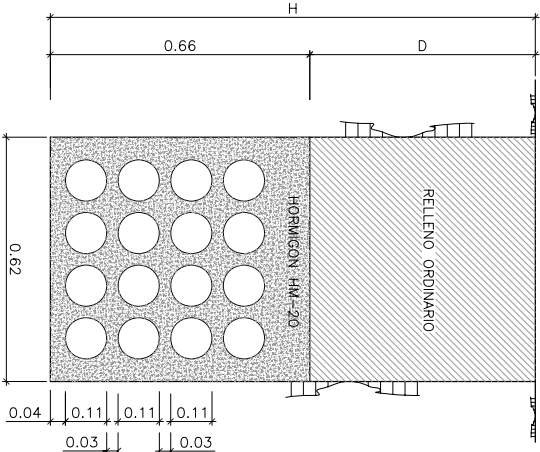

CANALIZACION EN ZANJA
PARA TELEFONIA DE 20C
P.V.C.ø110mm
ESCALA 1/10

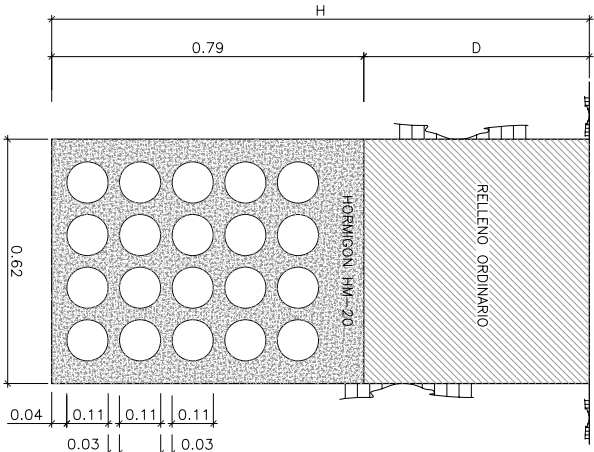

CANALIZACION EN ZANJA
PARA TELEFONIA DE 24C
P.V.C.ø110mm
ESCALA 1/10

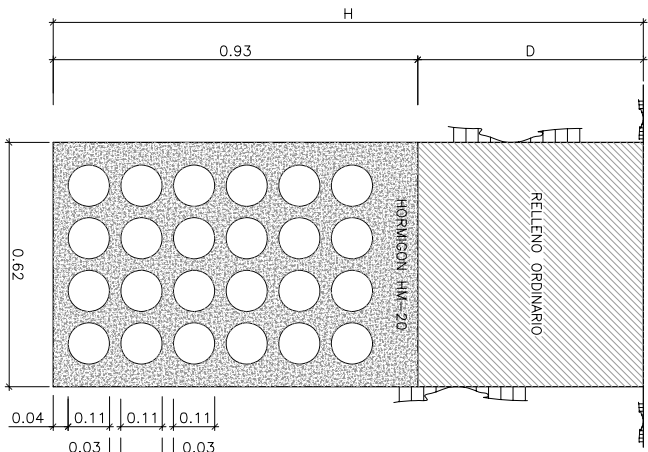

	CAUZADA	ACERA	ZONA AJARDINADA
D	1.00m	0.60m	0.45m



AYUNTAMIENTO
DE ESTEPONA

TITULO

PROYECTO DE URBANIZACION DE LAS CALLES VIENTO,
VILLA Y PLAZA AGUSTO SUAREZ
EXTRACTADO DEL PRICUE, FASE II

CONSULTORES



EL T.C.C.P. AUTOR DEL PROYECTO

ALFONSO PEREZ BENITEZ (Col. N° 20389)

CLAVE

2206

FECHA

SEPT. 2008

ESCALAS

INDICADAS

ORIGINALES EN A1

GRATICAS

0

DESIGNACION

RED DE TELEFONIA

DETALLES

PLANO N°

10.2

HOJA 1 de 3