





PEDESTAL PARA ARMARIO DE DISTRIBUCION
ESCALA 1/10
COTAS EN cm.

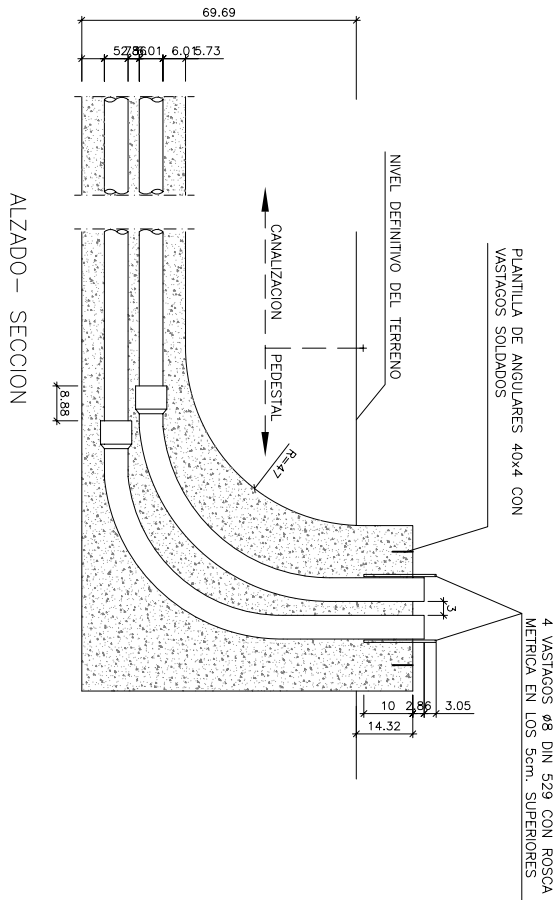



PEDESTAL PARA ARMARIO DE INTERCONEXION
ESCALA 1/10
COTAS EN cm.

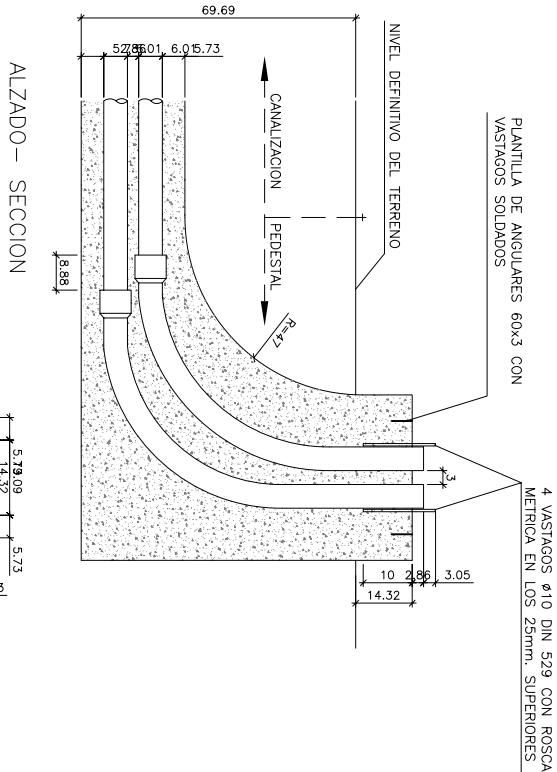




ARQUETA DE TELEFONICA TIPO "H" e ICT
ESCALA 1/20

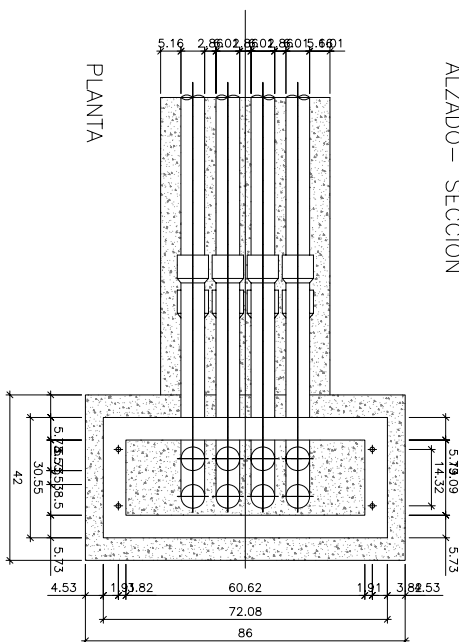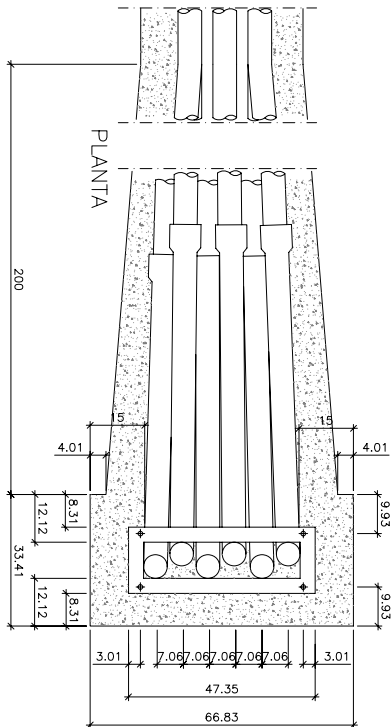



CERCO PARA ARQUETA TIPO "H"
ESCALA 1/20

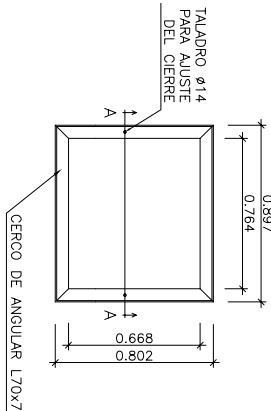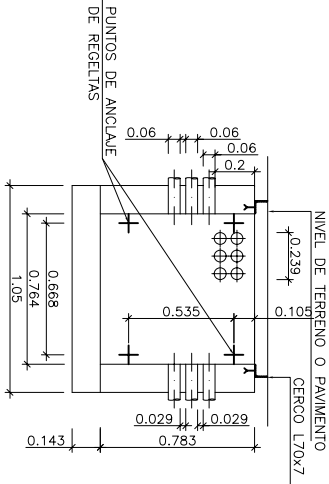

TAPAS PARA ARQUETA "H"
ESCALA 1/10

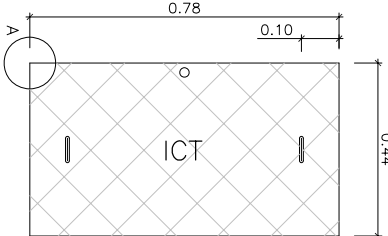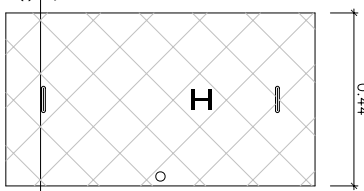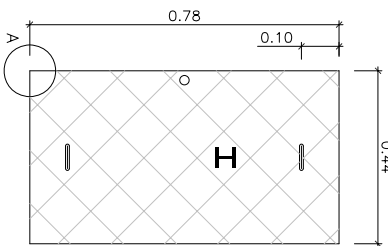

TAPAS PARA ARQUETA ICT
ESCALA 1/10

 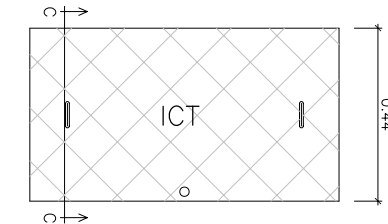

AYUNTAMIENTO
DE ESTEPONA

TITULO

PROYECTO DE URBANIZACION DE LAS CALLES VIENTO,
VILLA Y PLAZA AGUSTO SUAREZ
EXTRACTADO DEL PRICUE, FASE II

CONSULTORES



EL I.C.C.P. AUTOR DEL PROYECTO

ALMUDENA PÉREZ BENÍTEZ (Cál. nº 20389)

CLAVE

2206

ESCALAS

INDICADAS
ORIGINAL EN A1
GRÁFICAS

DESIGNACION

RED DE TELEFONIA
DETALLES

PLANO Nº
10.2

HOJA 3 de 3