



CANALIZACION DE GAS EN ZONA URBANA BAJO ACERA

ESCALA 1/10
Cotas en mm

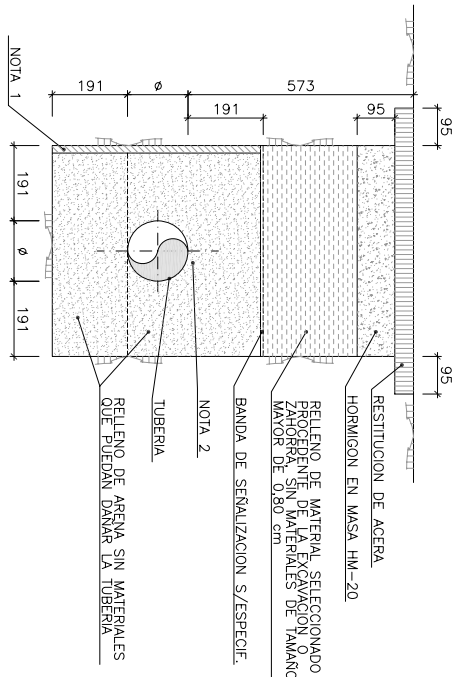

CANALIZACION DE GAS EN ZONA URBANA BAJO CALZADA



ESCALA 1/10
Cotas en mm

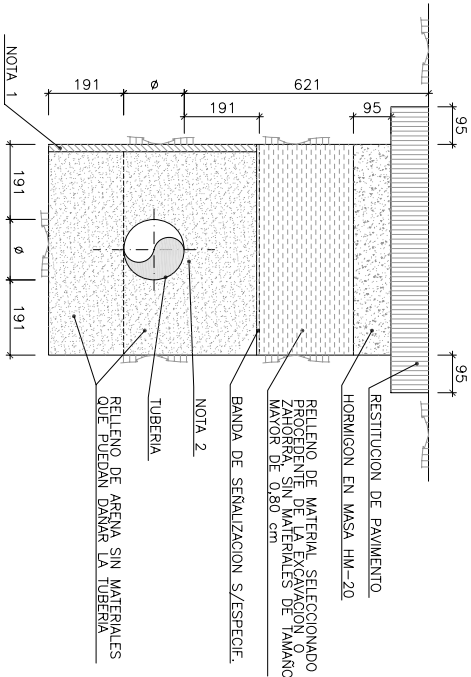

- NOTAS:
- 1.- EN CASO DE QUE LA TUBERIA SE COLOQUE A UNA DISTANCIA MENOR QUE 0.30m A UNA LINEA DE FACHADA, MEDIDOS DESDE LA GENERATRIZ DE LA TUBERIA, SE INTERPONDRÁ UNA PLANCHA DE FIBROCEMENTO DE 10mm DE ESPESOR EN EL LADO DE LA ZANJA MAS PROXIMO A LA FACHADA.
 - 2.- CABLE TRAZADOR DE LOCALIZACION DE Cu , 1x6mm CON AISLAMIENTO DE PVC, CUANDO LA TUBERIA SEA METALICA NO SE TENDRÁ EL CABLE TRAZADOR.

ARQUETA PARA VALVULA SIN ESCALA

PLANTA TIPO DE ACOMETIDA SIN ESCALA

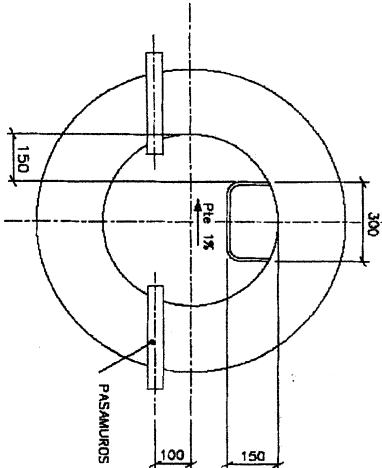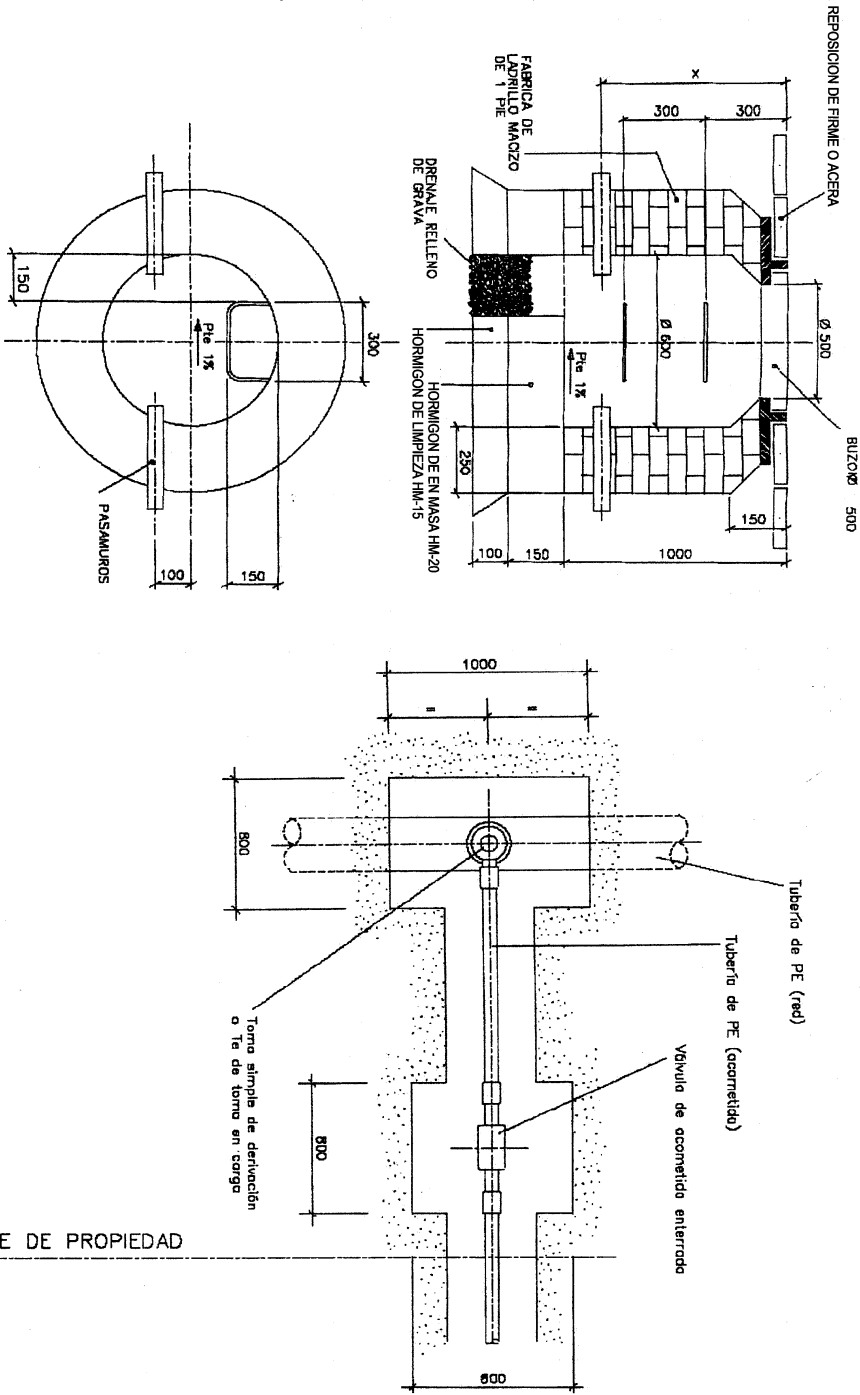

- NOTAS:
- 1.- COTAS EN MILIMETROS
 - 2.- SI EL NIVEL PRECISO ES ALTO, EL DRENAJE SE SUSTITUYA POR UN CUBIETO DE RECOGIDA DE AGUAS DE 100 mm. DE PROFUNDIDAD.
 - 3.- LA COTA X ES FUNCION DE LA UBICACION DE LA VALVULA (VER DIBUJOS TÍPICOS GC-C-086 Y GC-C-067)



AYUNTAMIENTO DE ESTEPONA

TÍTULO

PROYECTO DE URBANIZACION DE LAS CALLES VIENTO, VILLA Y PLAZA AGUSTO SUÁREZ
EXTRACTADO DEL PRICUE, FASE II

CONSULTORES



EL T.C.C.P. AUTOR DEL PROYECTO

ALMUDENA PÉREZ BENÍTEZ (C.O. n.º 20389)

CLAVE

2206

ESCALAS

INDICADAS
0 12.5

DESIGNACION

RED DE GAS
DETALLES

PLANO N.º

11.2
HOJA 1 de 1