

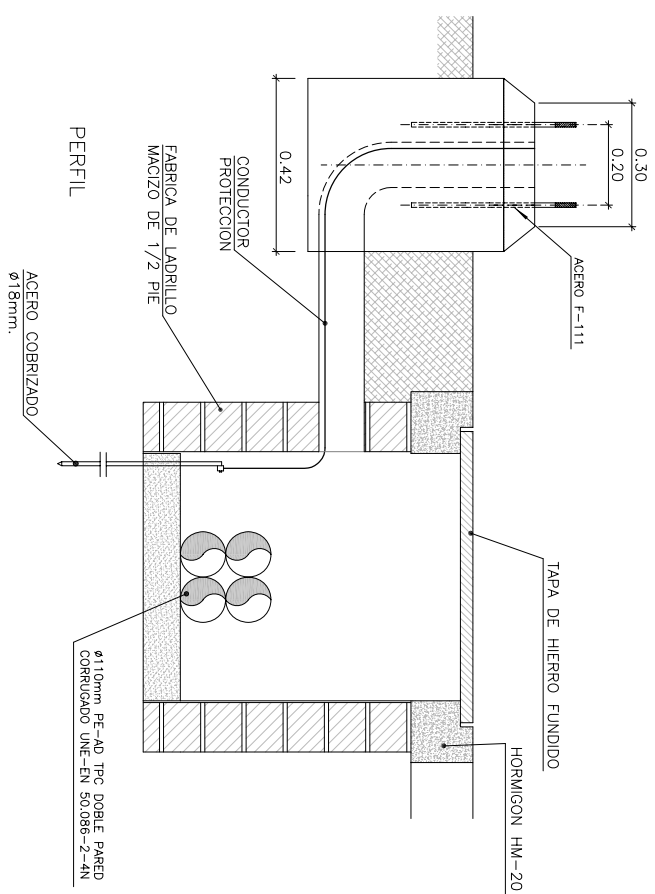
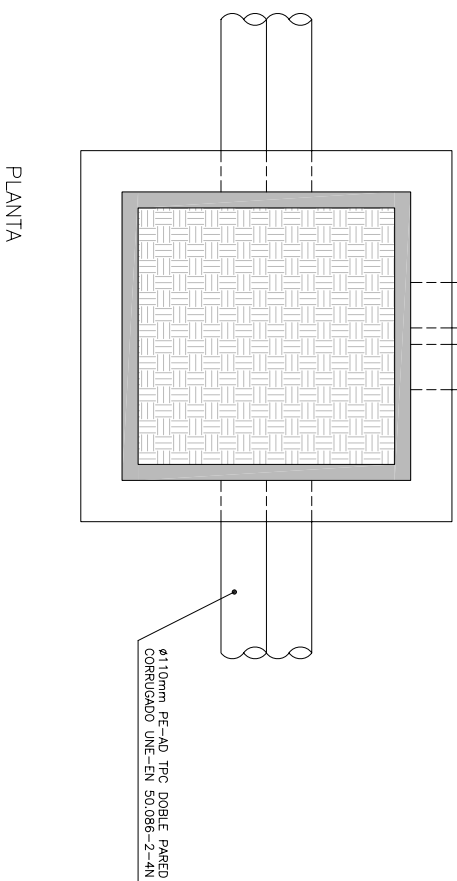
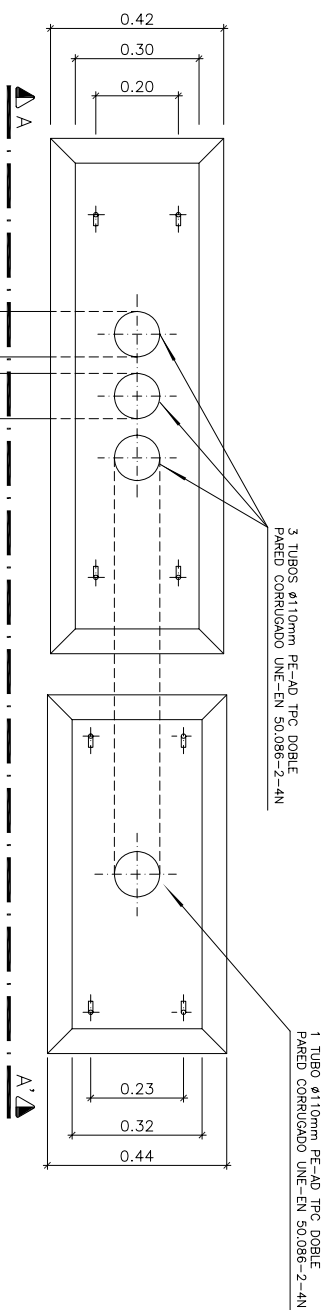


BASE DE ANCLAJE ARMARIOS CENTRO DE MANDO
ESCALA 1/10

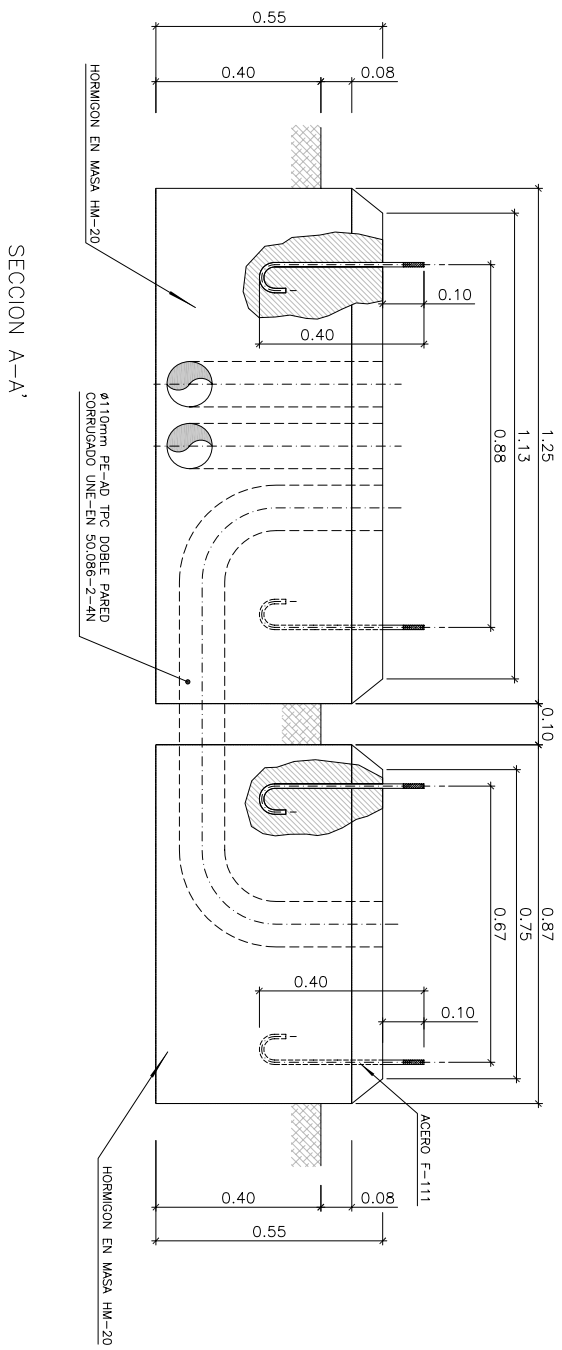

ARMARIO CENTRO DE MANDO
ALUMBRADO PUBLICO / PL-1010T/2P
ESCALA 1/10

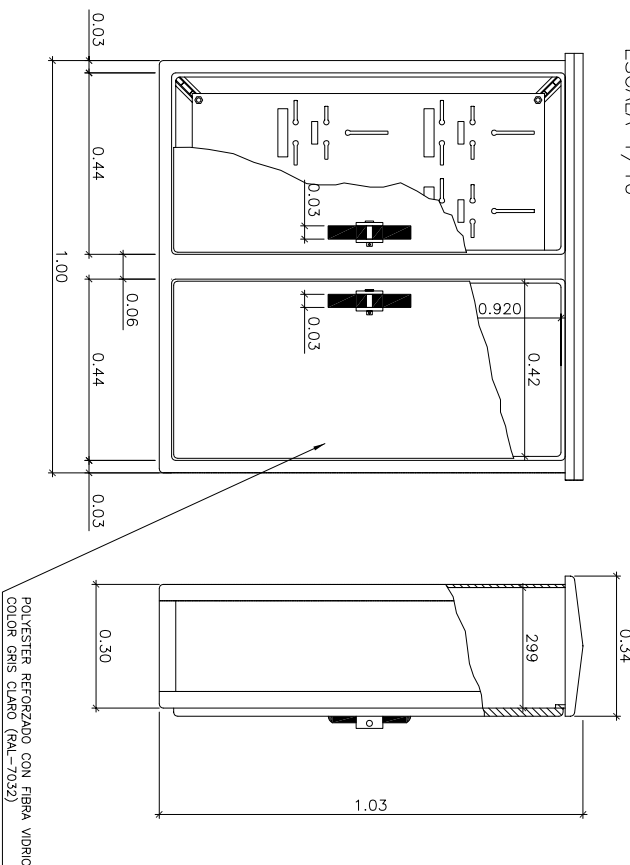

ARMARIO ESTABILIZADOR-REDUCTOR DE FLUJO
LUMINOSO PARA ALUMBRADO PUBLICO

