





PAVIMENTO ZONA DE JUEGOS
ESCALA 1/10

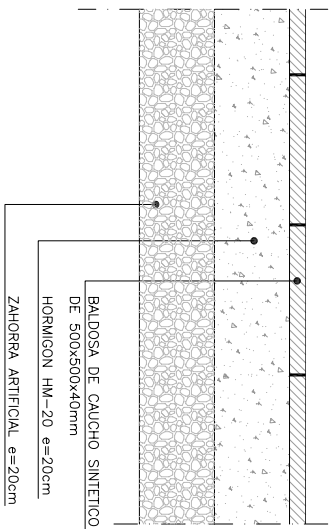

DETALLE PASO DE VEHICULOS
ESCALA 1/50

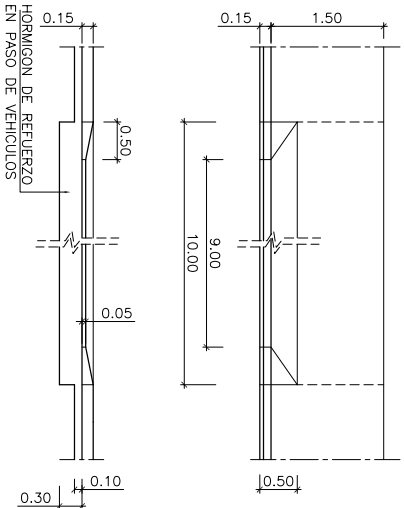


VADO PEATONAL
ESCALA 1/50

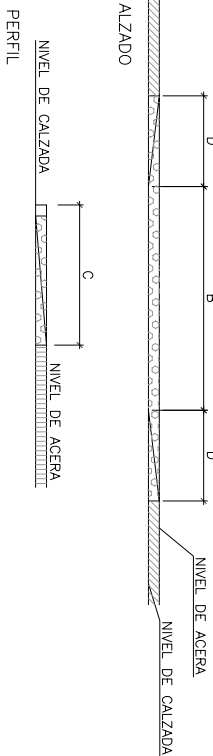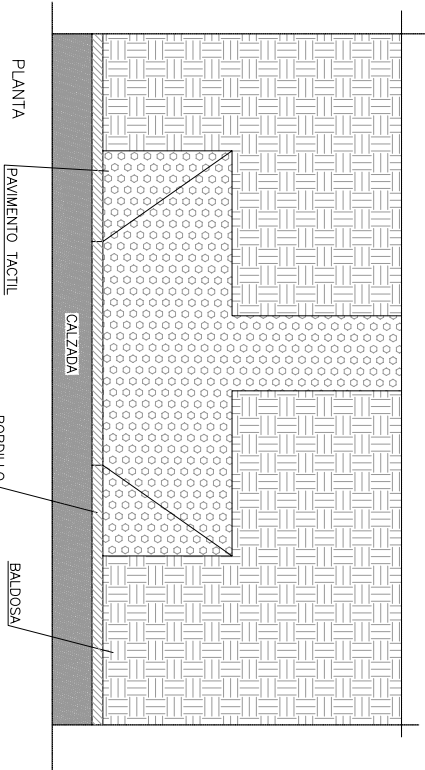


A	B	C	D	A-C	PTE.
≥ 3.00	≥ 1.80	1.70	1.20	≥ 1.30	< 8%
≥ 3.88	≥ 1.80	1.50	1.20	≥ 1.00	< 10%
< 2.50	≥ 1.80	COMPLETA RANPA EN CALZADA		≥ 0.80	< 10%


BARANDILLA
ESCALA 1/10

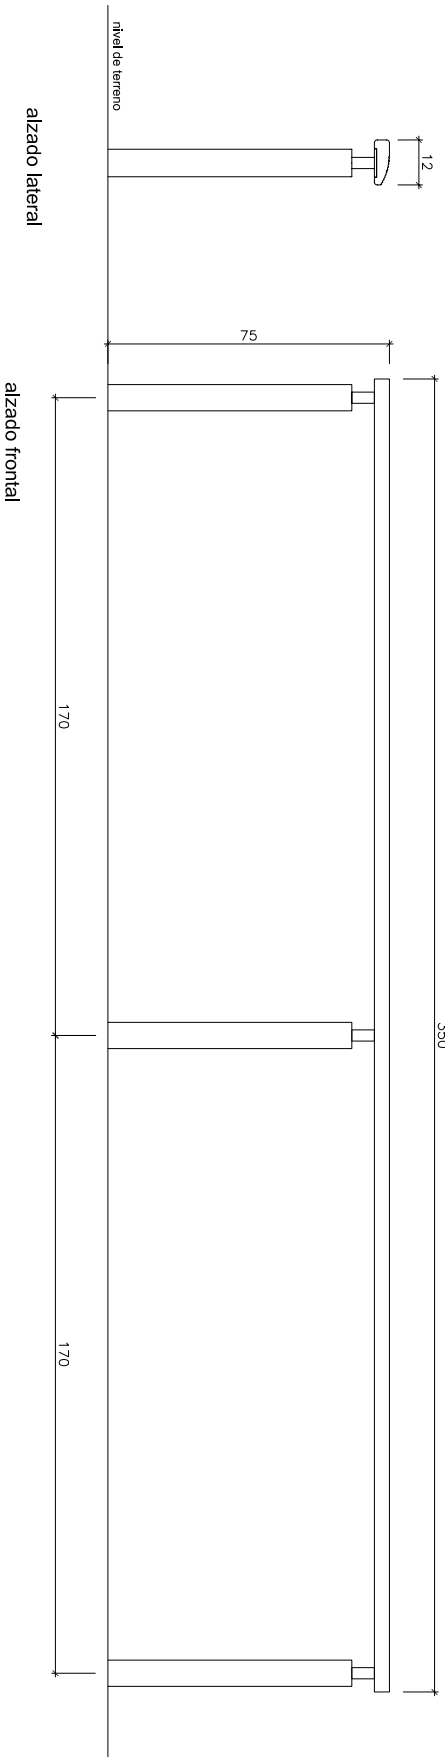


BORDILLO A-2
ESCALA 1/10

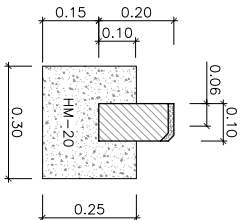


BORDILLO
ESCALA 1/10

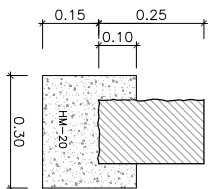


BORDILLO C-7
ESCALA 1/10

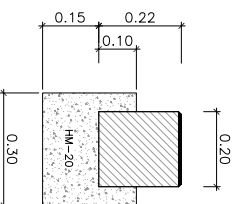




FUENTE
ESCALA 1/20

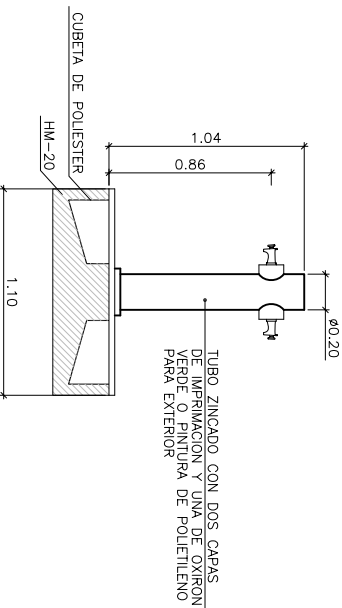

PLACA DE CALLE
ESCALA 1/10

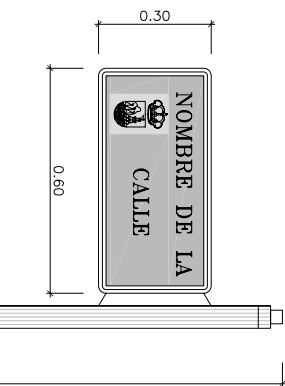

BALDOSA TACTIL
ESCALA 1/10

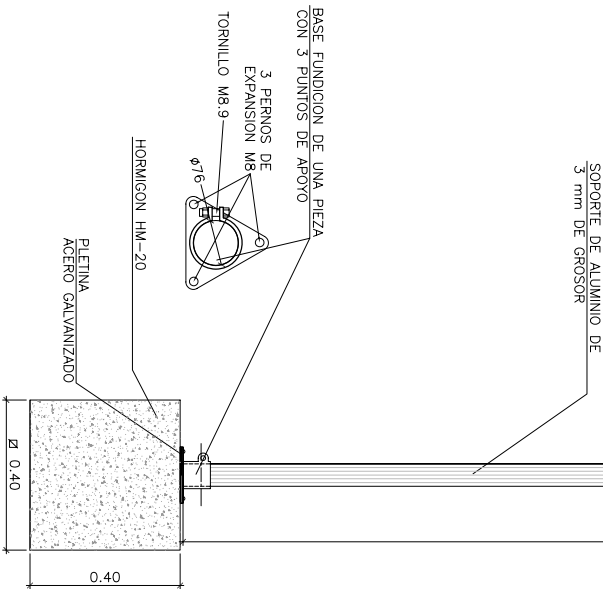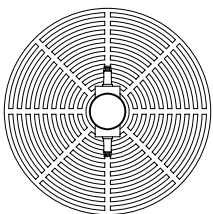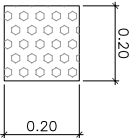

AYUNTAMIENTO
DE ESTEPONA

TÍTULO

PROYECTO DE URBANIZACION DE LAS CALLES VIENTO,
VILLA Y PLAZA AGUSTO SUÁREZ
EXTRACTADO DEL PRICUE, FASE II

CONSULTORES



EL T.C.C.P. AUTOR DEL PROYECTO

ALMUDENA PÉREZ BENÍTEZ (C.O.L. N.º 20389)

CLAVE

2206

ESCALAS

INDICADAS

0

GRÁFICAS

DESIGNACION

MOBILIARIO URBANO Y JARDINERÍA
DETALLES

PLANO N.º
13.2

Hoja 1 de 2