




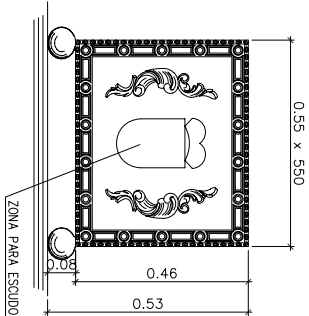


JARDINERA DE FUNDICION 550X550X35
ESCALA 1/10

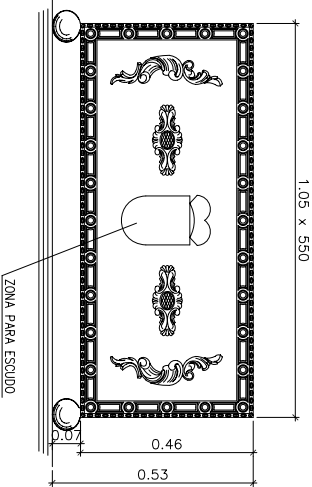


JARDINERA DE FUNDICION 1050X550
ESCALA 1/10

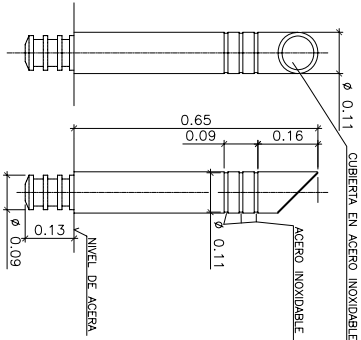



HITO
ESCALA 1/10

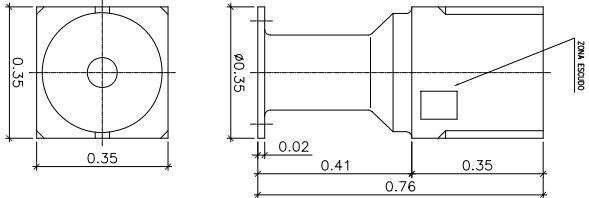


PAPELERA FUNDICION
ESCALA 1/10

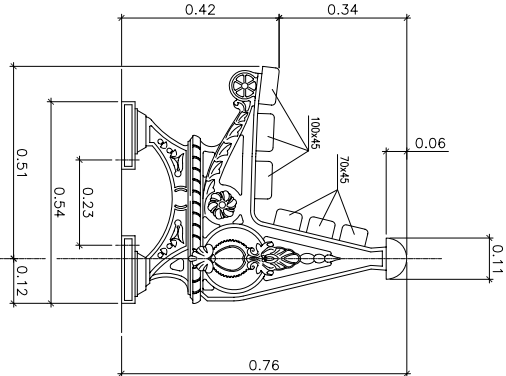

BANCO FUNDICION SENCILLO
ESCALA 1/10

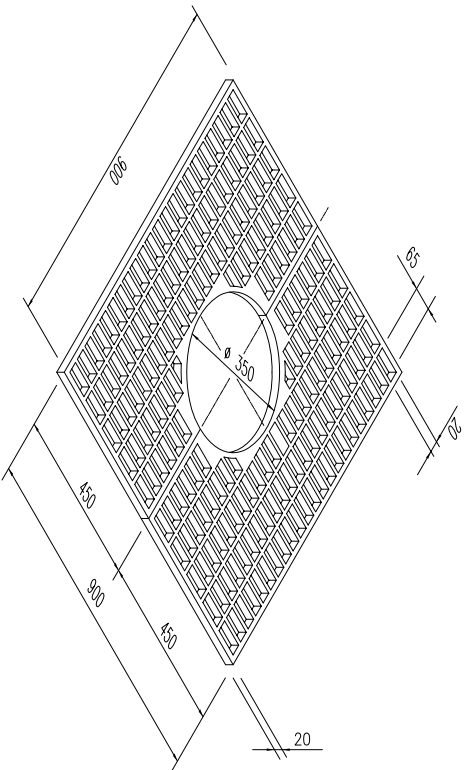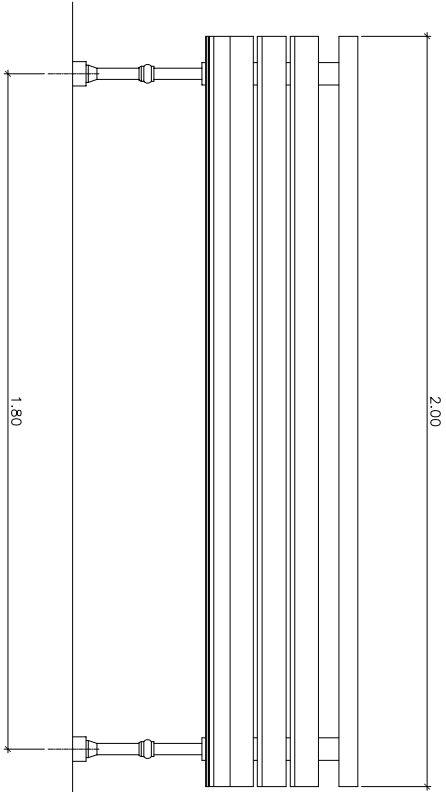

ALCORQUE DE FUNDICION 900X900
ESCALA 1/10

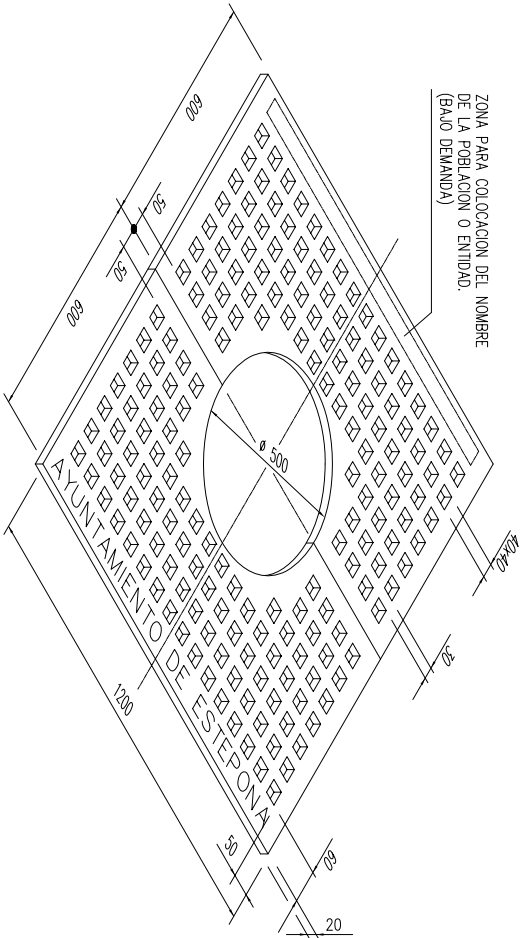

ALCORQUE DE FUNDICION 1200X1200
ESCALA 1/10



AYUNTAMIENTO
DE ESTEPONA

TITULO

PROYECTO DE URBANIZACION DE LAS CALLES VIENTO,
VILLA Y PLAZA AGUSTO SUAREZ
EXTRACTADO DEL PRICUE, FASE II

CONSULTORES



EL T.C.C.P. AUTOR DEL PROYECTO


ALFONSO PEREZ BENITEZ (C.O. N° 20389)

CLAVE

2206

ESCALAS

INDICADAS

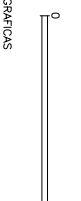

DESIGNACION

MOBILIARIO URBANO Y JARDINERIA
DETALLES

PLANO N°

13.2
HOJA 2 DE 2