




ARQUETA PARA
HIDRANTE
ESCALA 1/20

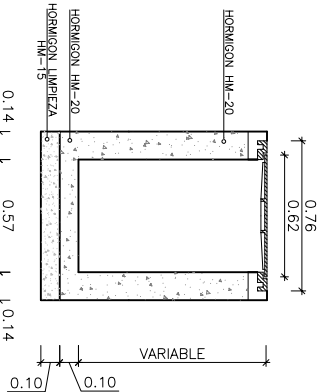


ARQUETA PARA
VENTOSA
ESCALA 1/20

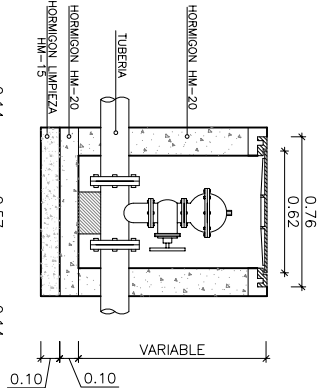


ARQUETA PARA
DESAGÜE
ESCALA 1/20

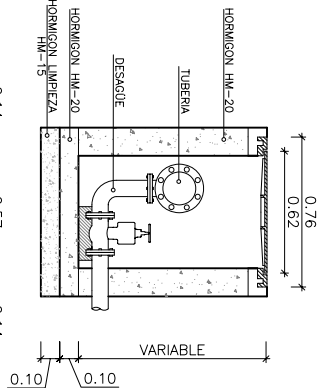


ARQUETA PARA
VALVULA DE COMPUERTA
ESCALA 1/20

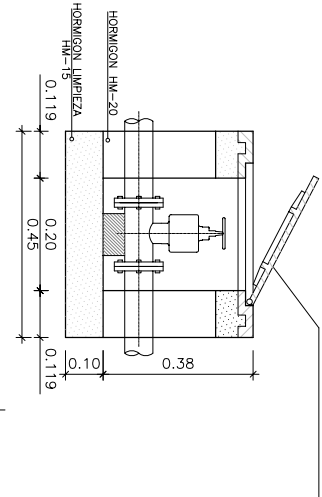


ACCESO A LLA VE DE ACOMETIDAS
ESCALA 1/10

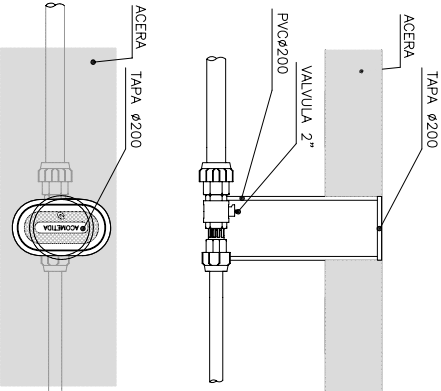

DETALLE TAPA FUNDICION
ESCALA 1/5

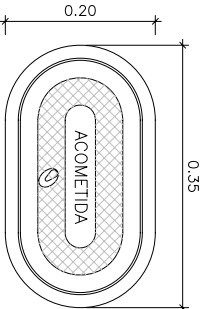


HIDRANTE “TIPO BARCELONA”

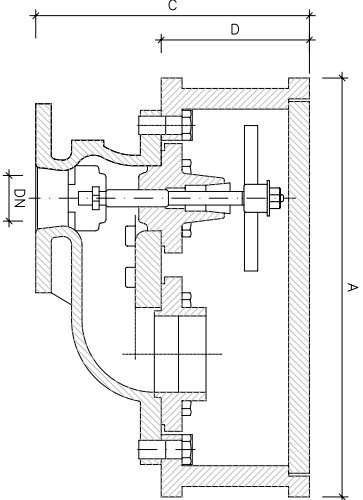


DN	A	B	C	D	E(1)	E(2)
80	385	250	345	195	318	362
100	420	250	360	210	345	398

ACOMETIDA INDIVIDUAL
ESCALA 1/5
Cotas en mm

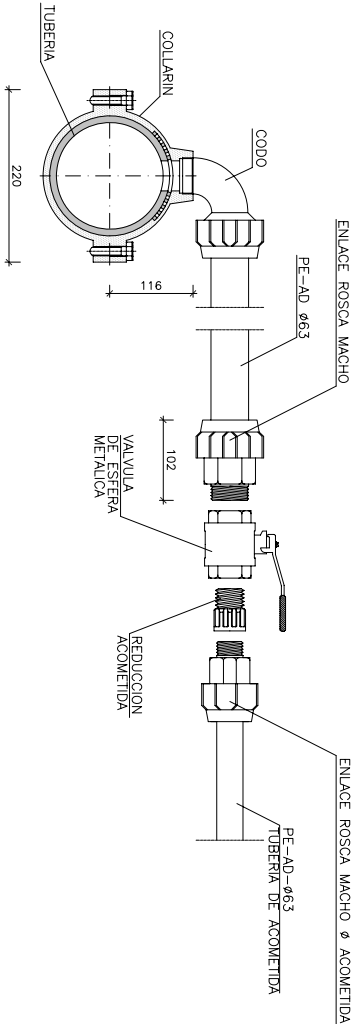

CUADRO DE CARACTERISTICAS SEGUN EHE					
ELEMENTO	LOCALIZACION	ESPECIFICACIONES DEL ELEMENTO	NIVEL DE CONTROL	COEFICIENTE PONDERACION	
HORMIGON	ARQUETA Y POZOS REG	HM/20/7/20/HM	NORMAL	1/5	1/5
EJECUCION	ARQUETA Y POZOS RES	NORMAL	NORMAL	1/5	1/5

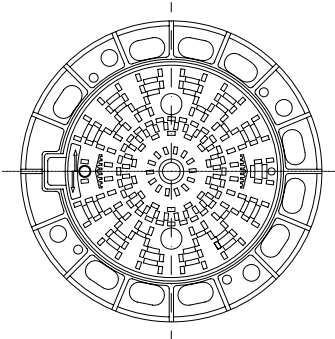

AYUNTAMIENTO
DE ESTEPONA

PROYECTO DE URBANIZACION DE LAS CALLES VIENTO,
VILLA Y PLAZA AGUSTO SUAREZ
EXTRACTADO DEL PRICUE, FASE II



EL T.C.C.P. AUTOR DEL PROYECTO
ALMUDENA PEREZ BENITEZ (Cál. nº 20389)

CLAVE
2206
FECHA
SEPT. 2008

ESCALAS
INDICADAS
0 12,5
GRATICAS

RED DE ABASTECIMIENTO
DETALLES

PLANO Nº
8.2
HOJA 2 DE 2