




CANALIZACION B.T. EN ACERA
DE 2 TUBOS DE PEø160mm
ESCALA 1/10

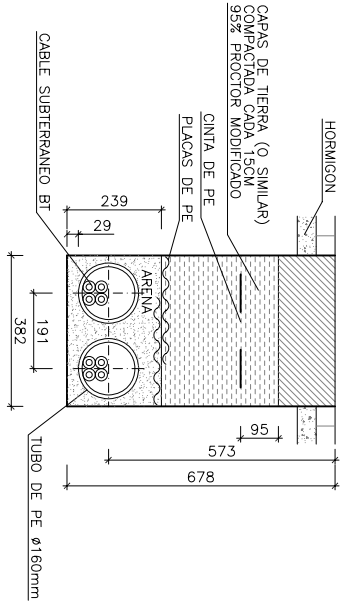


CANALIZACION B.T. EN CALZADA
DE 2 TUBOS DE PEø160mm
ESCALA 1/10

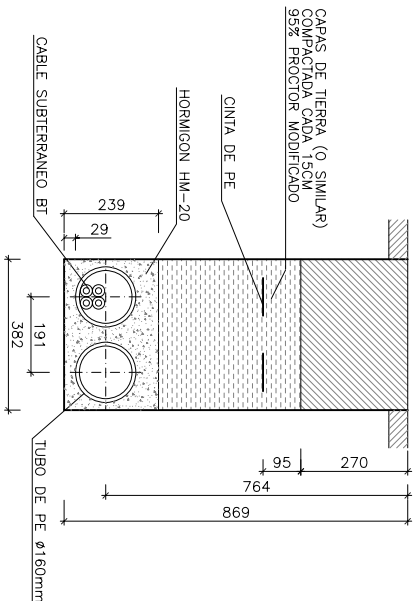


CANALIZACION B.T. EN CALZADA
DE 4 TUBOS DE PEø160mm
ESCALA 1/10

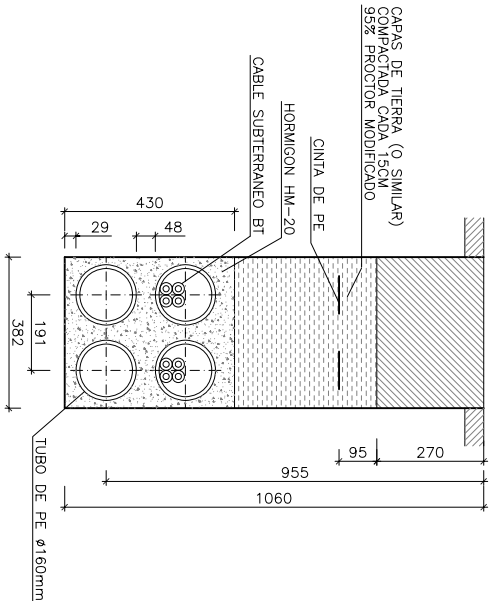




CANALIZACION MIXTA A.T. Y B.T. EN
CALZADA DE 6 TUBOS DE PEø160mm
ESCALA 1/10

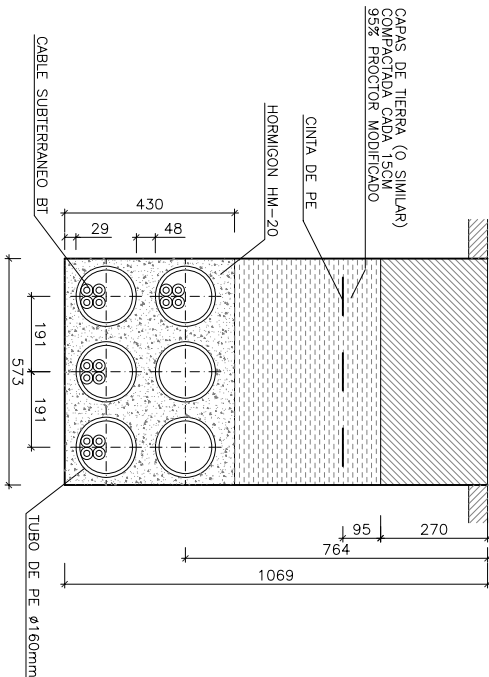

ARQUETA DE REGISTRO
PARA CANALIZACIONES
MITAS DE A.T. Y B.T.
DE TIPOS A1 Y A2
ESCALA 1/20

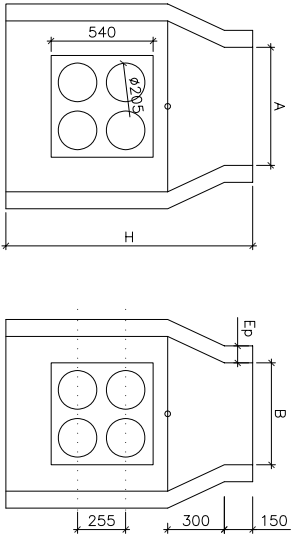





ARQUETA DE REGISTRO
PARA CANALIZACIONES
DE B.T. DE TIPO A5
ESCALA 1/20

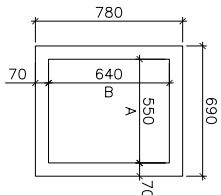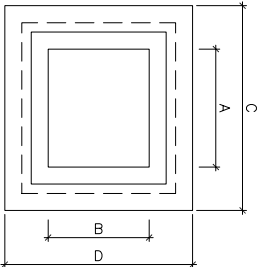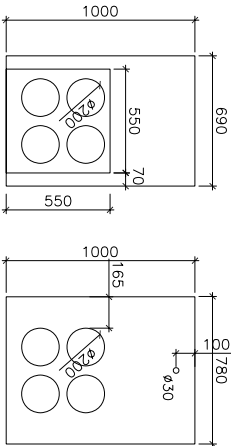

ARQUETA TIPO	A	B	H
A5 RECTA H=80	500	640	800
A5 RECTA H=100	500	640	1.000

	A	B	C	D	H	Ep
A1 80 BAJA TENSION	625	535	1.085	995	800	56
A1 100 BAJA TENSION	625	535	1.085	995	1.000	90
A1 120 BAJA TENSION	625	535	1.085	995	1.200	90
A2 105 MEDIA TENSION	1.170	625	1.630	1.080	1.000	90
A2 120 MEDIA TENSION	1.170	625	1.630	1.080	1.200	90

REGISTROS DE F.D. CLASES
B125 Y D400 EN 124
S/E

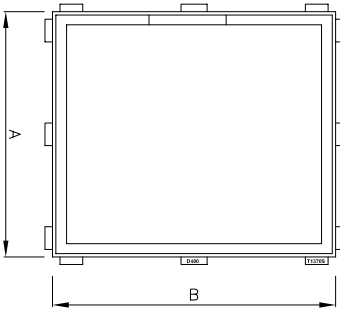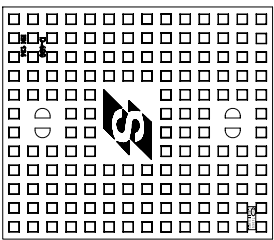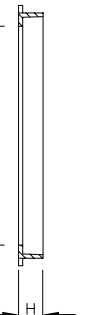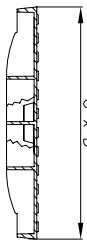

- Realizada en fundición dúctil, cumple con las prescripciones de la Norma Europea EN-124.
- Arquetas de conexión eléctrica de Sevillano de Electricidad de Media y Baja Tensión.
- Clase D-400 o B-125.
- Revestida con pintura negra.
- Superficie metálica antideslizante.

A x B	H	C	Peso. Bruto
SEÑALINA A1 B-125	Long. ant. morsa. Altura	Long. total	580 x 675
SEÑALINA A1 D-400	650 x 750	65	620 x 720
SEÑALINA A2 B-125	1275 x 720	65	620 x 720
SEÑALINA A2 D-400	1275 x 720	65	620 x 720



AYUNTAMIENTO
DE ESTEPONA

TÍTULO

PROYECTO DE URBANIZACION DE LAS CALLES VIENTO,
VILLA Y PLAZA AUGUSTO SUÁREZ
EXTRACTADO DEL PRICUE, FASE II

CONSULTORES



EL T.C.C.P. AUTOR DEL PROYECTO

ALMUDENA PÉREZ BENITEZ (Cál. nº 20389)

CLAVE

2206

FECHA

SEPT. 2008

INDICADAS

ORIGINALS EN A1

GRÁFICAS

0

RED DE ENERGÍA ELÉCTRICA
DETALLES

PLANO Nº

9.2

FOLIO

1 de 1