A AUTOVÍA DEL MEDITERRÁNEO

CAMINO DE LAS PUERTAS

CALLE SAN FERNANDO

A ESTEPONA

A POLÍGONO DE ESTEPONA

AVENIDA JOSÉ MARTÍN MENDEZ


AVENIDA DEL MAR

AVENIDA JUAN CARLOS I


A ESTEPONA

N

DETALLE ACERA Y NUEVO PAVIMENTO
ESCALA 1/50

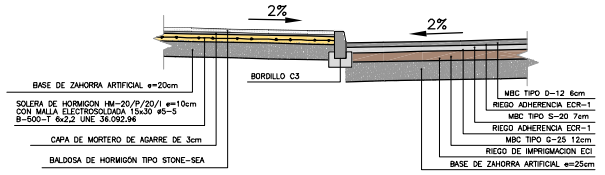

DETALLE PAVIMENTO EXISTENTE Y NUEVA ZONA VERDE
ESCALA 1/50

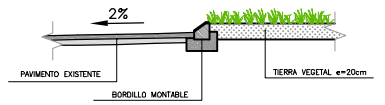

LEYENDA

- CALZADA EXISTENTE A MANTENER
- ACONDICIONAMIENTO DE CALZADA EXISTENTE
- NUEVA CALZADA A CONSTRUIR
- ZONA AJARDINADA EXISTENTE
- ZONA AJARDINADA A EJECUTAR
- PAVIMENTO TIPO STONE-SEA EXISTENTE
- PAVIMENTO TIPO STONE-SEA A INSTALAR
- BORDILLO PREFABRICADO DE HORMIGÓN TIPO C3
- BORDILLO MONTABLE DE HORMIGÓN
- ACACIA CYANOPHILLA CON ALCORQUE

Rev. 0 Dib. Rev. y Comp. por ANA 271107-12:48PM 2048P05H04_R0.dwg

Ilmo. Ayuntamiento de la Villa de Estepona

TITULO: PROYECTO DE SEÑALIZACIÓN Y ESTUDIO DE TRÁFICO Y TRAZADO DE LA AVD. JOSE MARTIN MENDEZ Y GLORIETA DE INTERSECCIÓN CON AVD. JUAN CARLOS I (ESTEPONA)

CONSULTORES

EL I.C.C.P. AUTOR DEL PROYECTO
JOSE ÁNGEL JÓDAR PEREÑA (Nº10.100)

CLAVE 2048
FECHA NOVIEMBRE 2007

ESCALAS 1/500 (0 — 25m)
ORIGINALES EN A1 GRAFICAS

DESIGNACION: OBRA CIVIL A EJECUTAR

PLANO Nº 5
HOJA 4 DE 4