

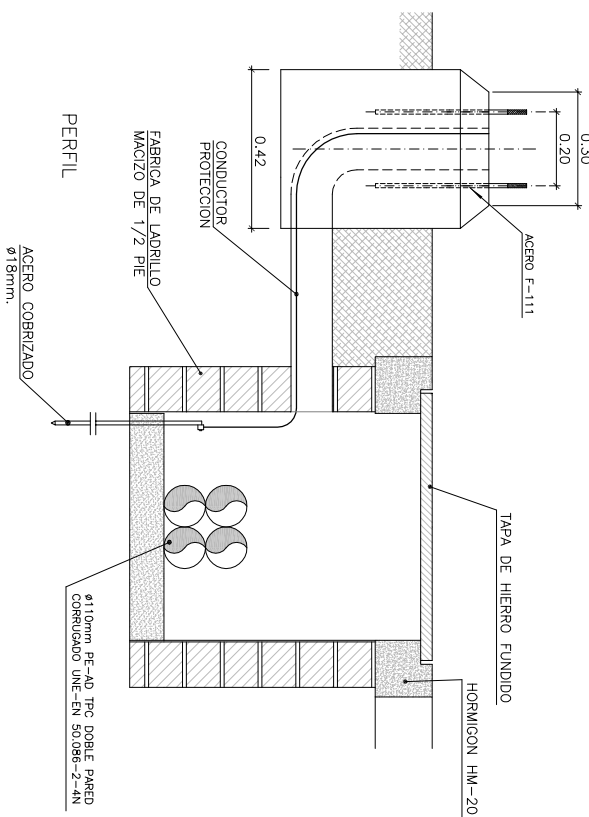



BASE DE ANCLAJE ARMARIOS CENTRO DE MANDO
ESCALA 1/10

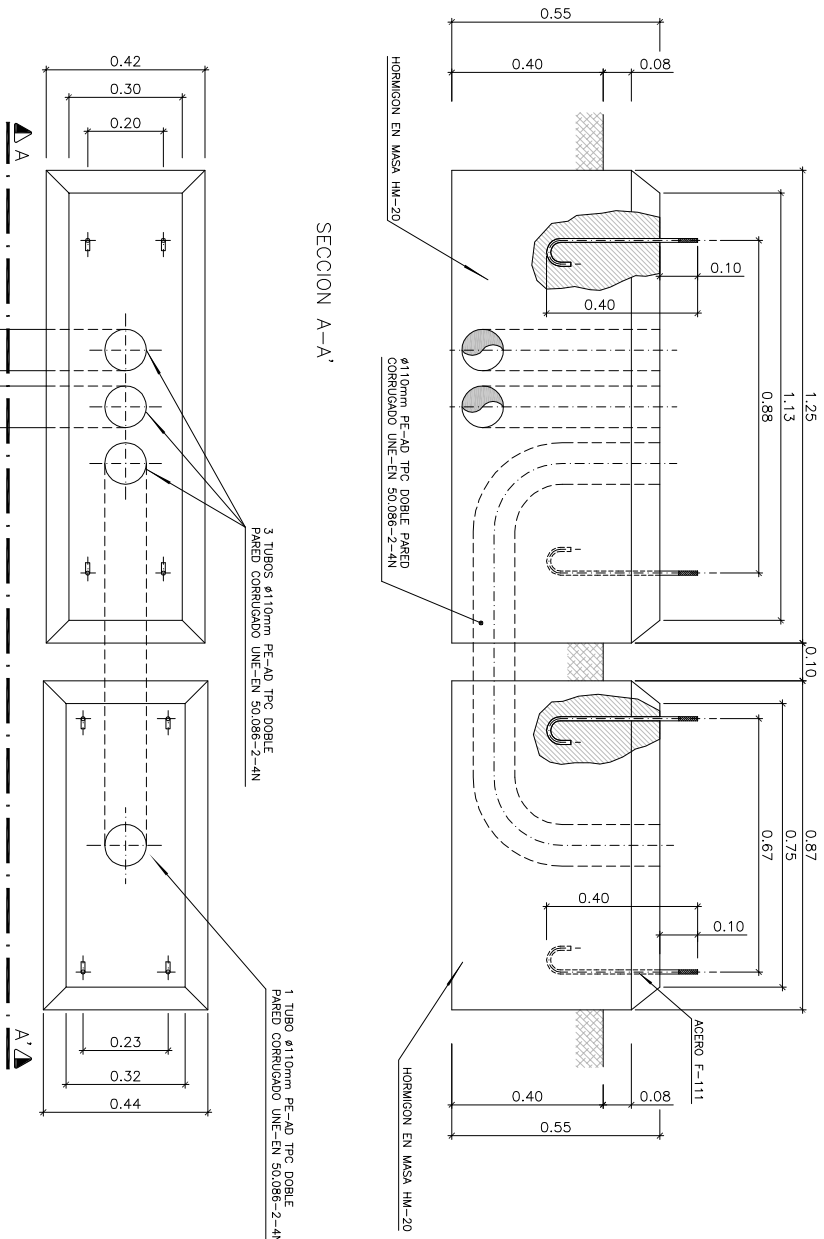

ARMARIO CENTRO DE MANDO
ALUMBRADO PUBLICO / PL-1010T/2P
ESCALA 1/10

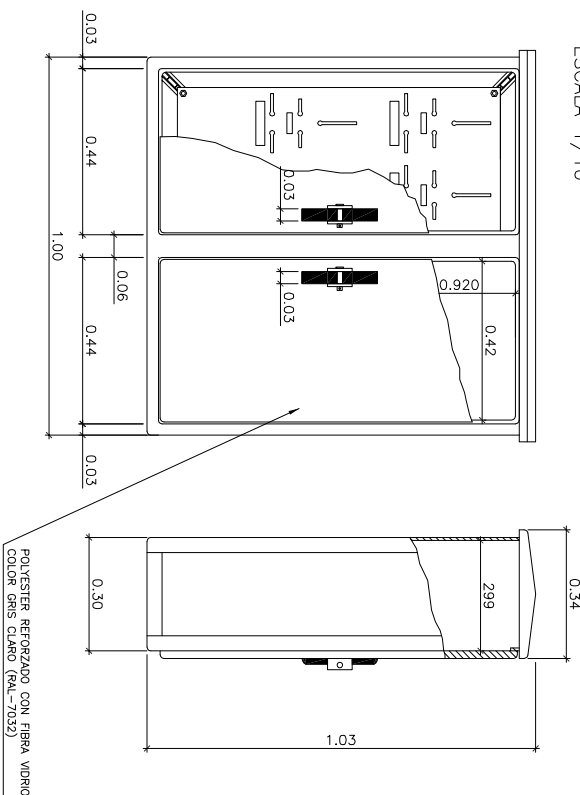

ARMARIO ESTABILIZADOR-REDUCTOR DE FLUJO
LUMINOSO PARA ALUMBRADO PUBLICO
ESCALA 1/10

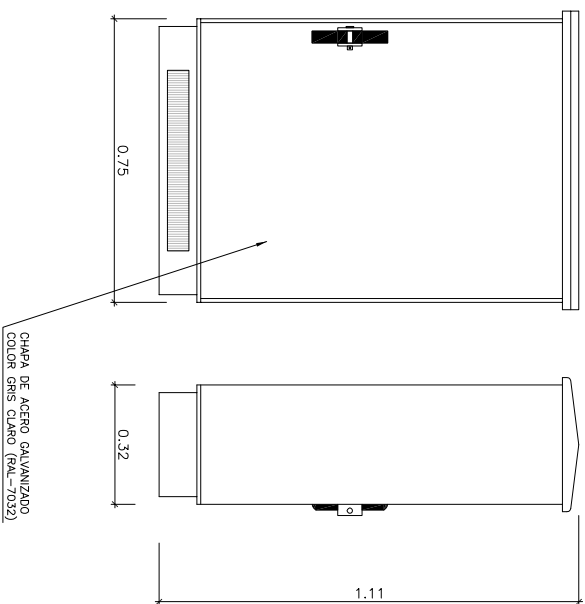

AYUNTAMIENTO
DE ESTEPONA

PROYECTO DE URBANIZACION DE LAS CALLES SANTA ANA, CASTILLO,
VENTO, VILLA, CARAVACA, RAPHAEL, BOTICA, CARLOS HERRERA
Y PLZ. A. SUAREZ DE FIGUEROA. EXTRACTADOS DEL PRICUE. FASE II



CONSULTORES
EL I.C.C.P. AUTOR DEL PROYECTO
ALUMBRADO PÉREZ BENÍTEZ (COL. Nº 20.399)

CLAVE
1930
TECNA
ENERO 2007

ESCALAS
INDICADAS
ORIGINALES EN A1
GRATIAS

DESIGNACION
RED DE ALUMBRADO PUBLICO
DETALLES

PLANO Nº
11.2
HOJA 2 DE 3