


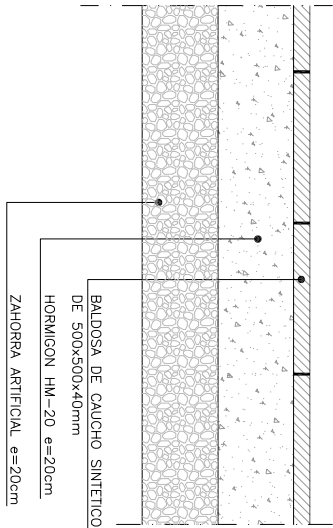


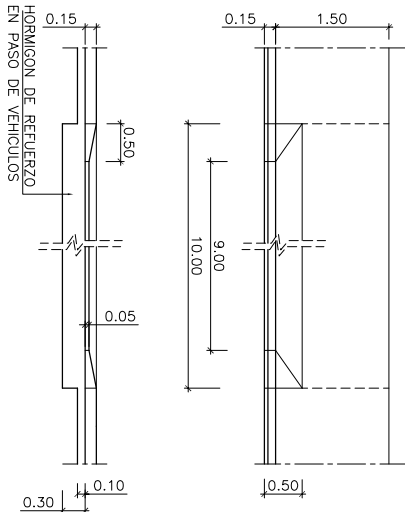


DETALLE PASO DE VEHICULOS
ESCALA 1/50

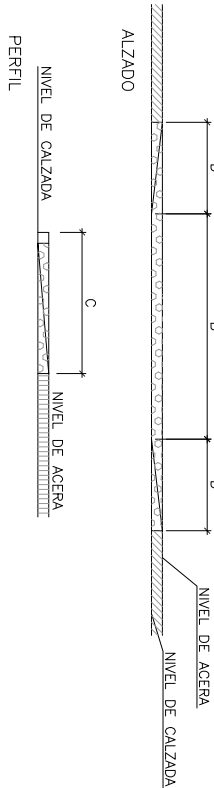

VADO PEATONAL
ESCALA 1/50

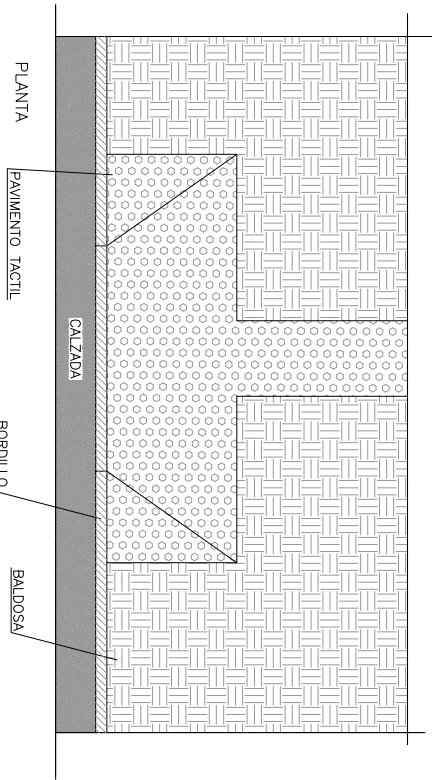


A	B	C	D	A-C	P.TE.
≥ 3.00	≥ 1.80	1.70	1.20	≥ 1.30	< 8%
≥ 3.00	≥ 1.80	1.50	1.20	≥ 1.00	< 10%
< 2.50	≥ 1.80	COMPLETAR RAMPA EN CALZADA		≥ 0.80	< 10%

 


alzado lateral

alzado frontal


BORDILLO A-2
ESCALA 1/10

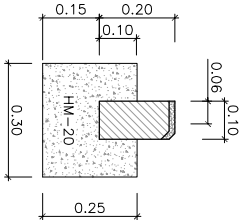


BORDILLO
ESCALA 1/10

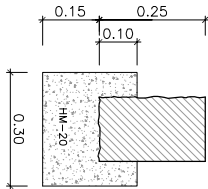



BORDILLO C-7
ESCALA 1/10

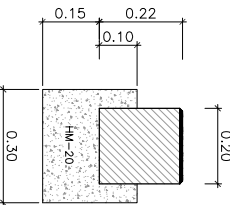



FUENTE
ESCALA 1/20

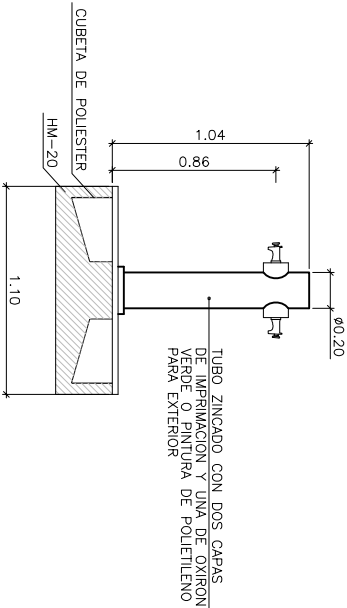

BALDOSA TACTIL
ESCALA 1/10

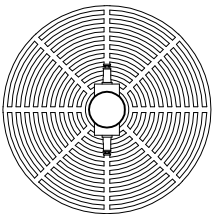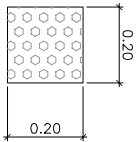

PLACA DE CALLE
ESCALA 1/10

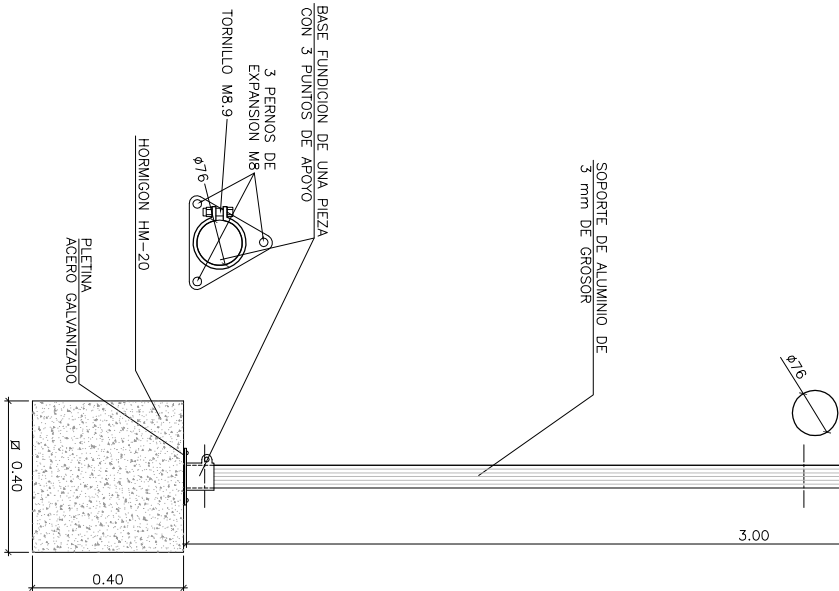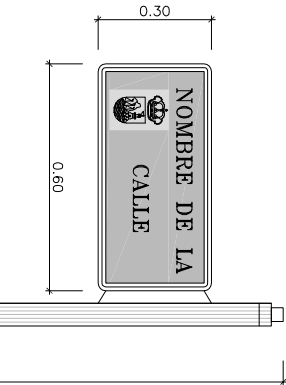

AYUNTAMIENTO
DE ESTEPONA

TITULO PROYECTO DE URBANIZACION DE LA CALLE CARAVACA
TRAMO BOTICA – SANTA ANA
PLAN DE RENOVACIÓN INFRAESTRUCTURAL DEL CASCO URBANO DE ESTEPONA. FASE II



CONSULTORES EL I.C.C.P. AUTOR DEL PROYECTO
ALBAIDIA PEREZ BENITEZ (COL. Nº 20.399)

CLAVE 2070.1
FECHA NOVIEMBRE 2007

ESCALAS INDICADAS: GRAFICAS

DESIGNACION MOBILIARIO, SEÑALIZACION Y TRAFICO
DETALLES

PLANO Nº 12.2
HOJA 1 DE 2