

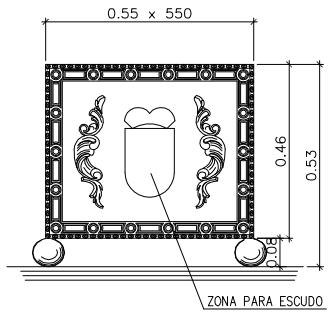



JARDINERA DE FUNDICION 550x550x35
ESCALA 1/10

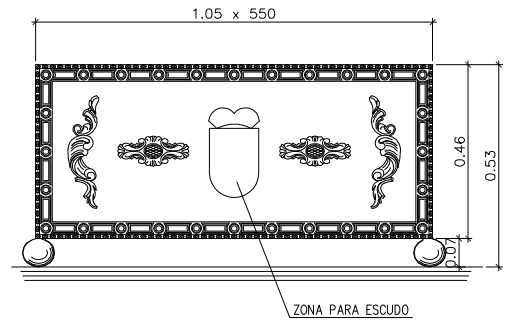


JARDINERA DE FUNDICION 1050x550
ESCALA 1/10

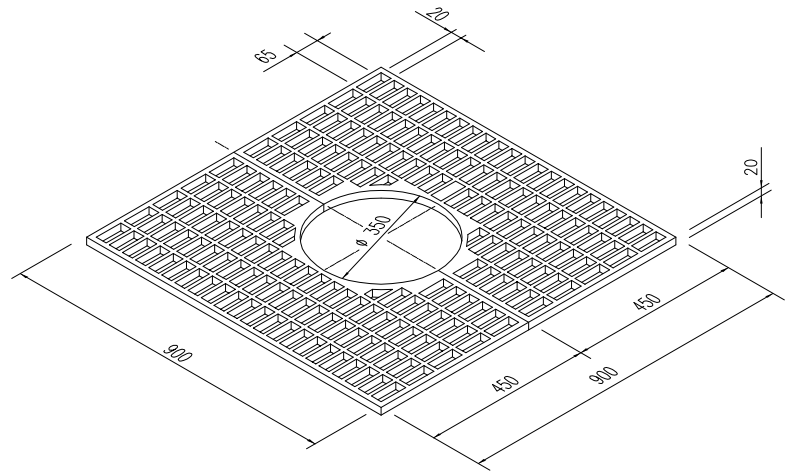


ALCORQUE DE FUNDICION 900x900
ESCALA 1/10

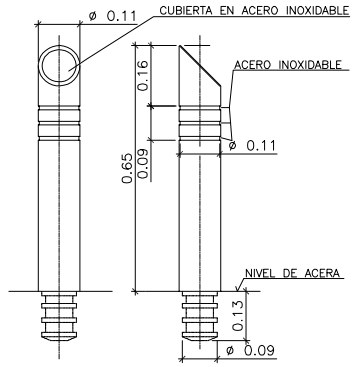


HITO
ESCALA 1/10

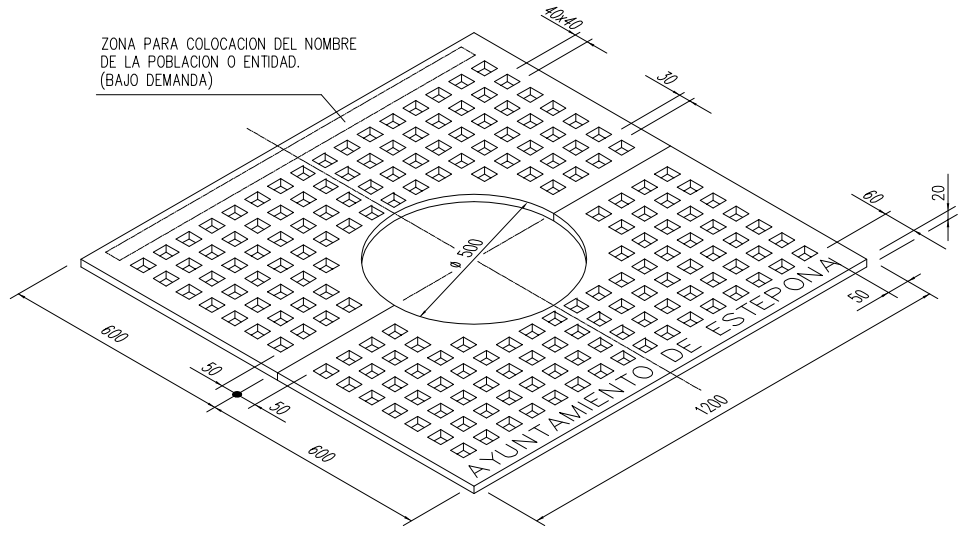

ALCORQUE DE FUNDICION 1200x1200
ESCALA 1/10

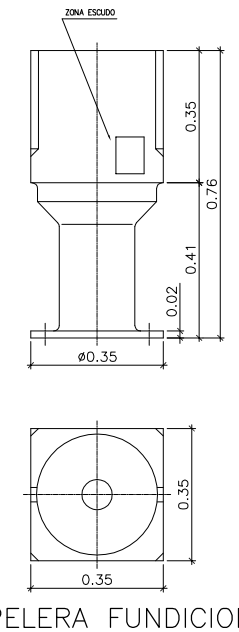

PAPELERA FUNDICION
ESCALA 1/10

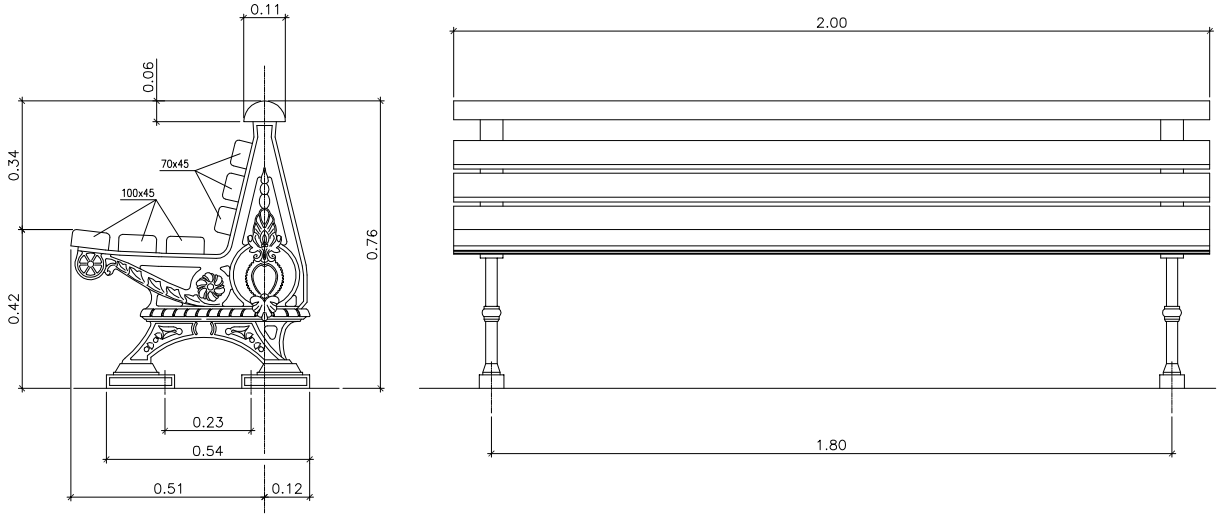

BANCO FUNDICION SENCILLO
ESCALA 1/10

AYUNTAMIENTO DE ESTEPONA	TITULO: PROYECTO DE URBANIZACION DE LA CALLE CARAVACA TRAMO BOTICA – SANTA ANA PLAN DE RENOVACIÓN INFRAESTRUCTURAL DEL CASCO URBANO DE ESTEPONA. FASE II	CONSULTORES: TECNA ingeniería EL I.C.C.P. AUTOR DEL PROYECTO ALMUDENA PÉREZ BENÍTEZ (Col. Nº 20.389)	CLAVE: 2070_1 FECHA: NOVIEMB 2007	ESCALAS: INDICADAS ORIGINALES EN A1 / GRAFICAS	DESIGNACION: MOBILIARIO, SEÑALIZACION Y TRAFICO DETALLES	PLANO Nº 12.2 HOJA 2 DE 2