




SUMIDERO DE CALZADA
ESCALA 1/10

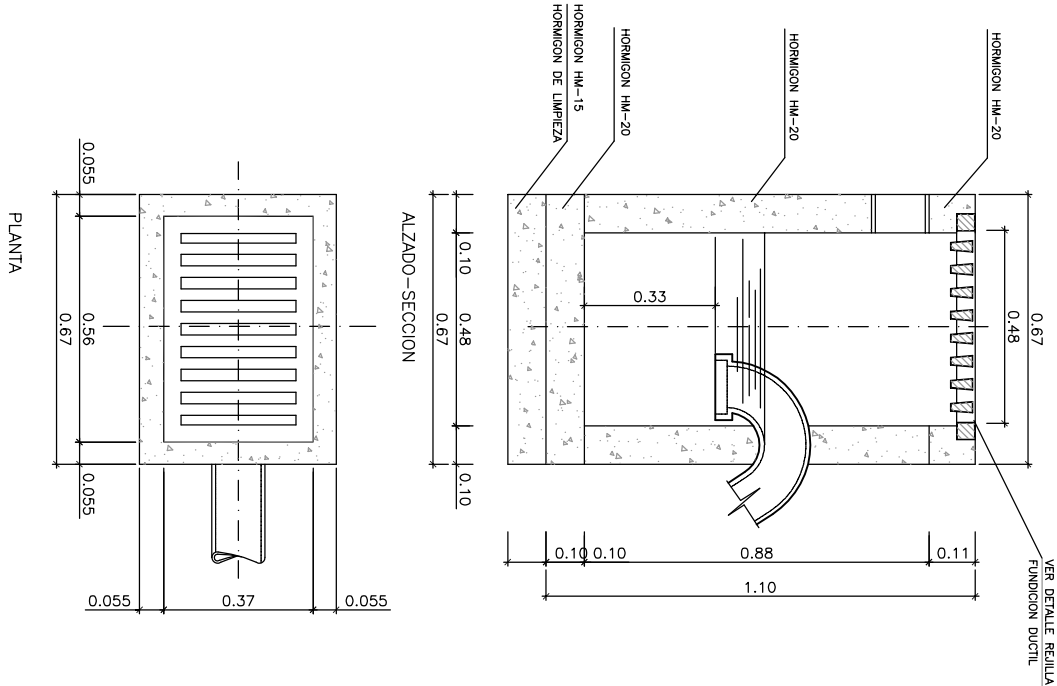

POZO DE REGISTRO
ESCALA 1/20
PARA PROFUNDIDADES > 2.00m

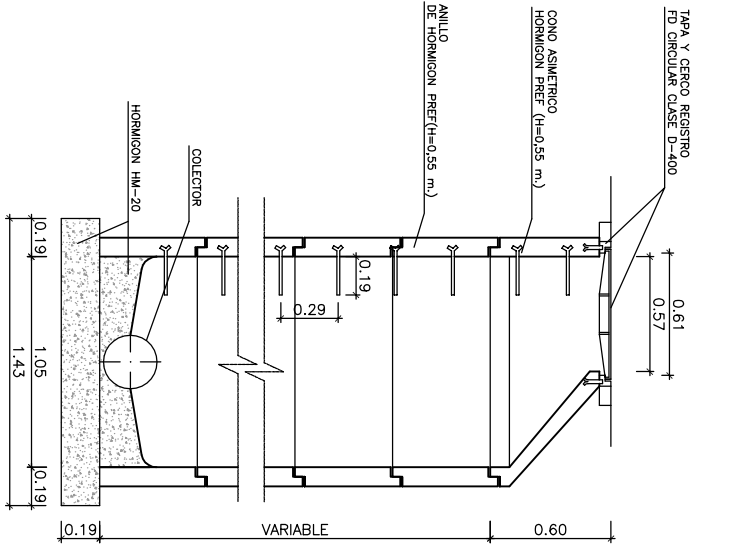


POZO DE REGISTRO
ESCALA 1/20
PARA PROFUNDIDADES < 2.00m

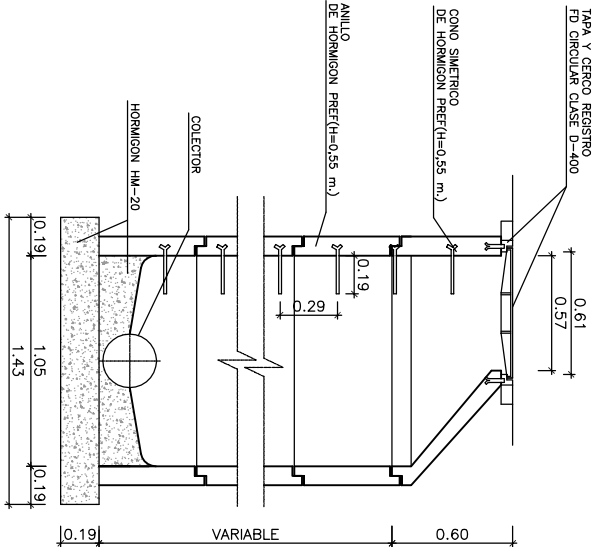

ZANJA TIPO II
(SIN PREZANUA)
SIN ESCALA


CUADRO DE CARACTERISTICAS SEGUN EHE					
ELEMENTO	LOCALIZACION	ESPECIFICACIONES DEL ELEMENTO	NIVEL DE CONTROL	COEFICIENTE PONDERACION	
HORMIGON	ARQUETAS Y POZOS DE REG.	HA/25/P/20/10g	NORMAL	1,5	
ACERO	ARQUETAS Y POZOS DE REG.	HM/20/P/20/1	NORMAL	1,5	
		B 500 S	NORMAL	1,15	
			NORMAL		1,6

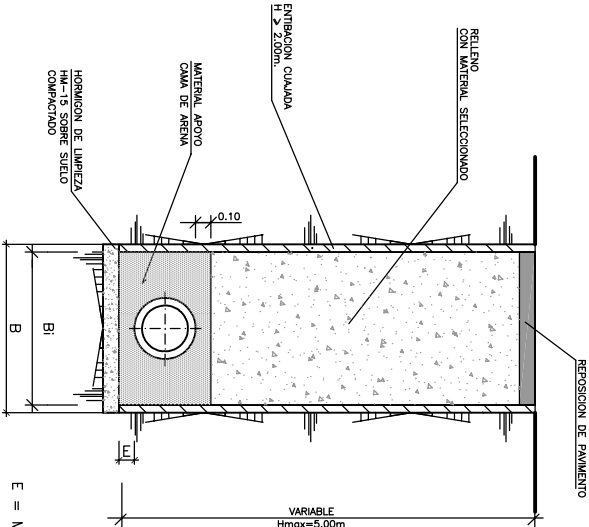


ANCHURAS DE ZANJA

TIPO TUBERIA	ZANJAS TIPO	
	BI	B
PVC	300	1,00
PVC	400	1,20
PVC	500	1,40
PVC	600	1,50
PVC	800	1,80
HA	1,000	2,00
HA	1,200	2,3
HA	1,500	2,8
HA	1,800	3,2


ZANJA TIPO I
SIN ESCALA

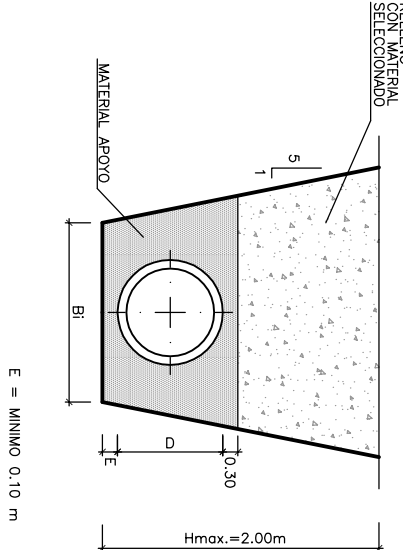

REJILLA DE RECOGIDA DE AGUAS SUPERFICIALES
ESCALA 1/10
COTAS en mm

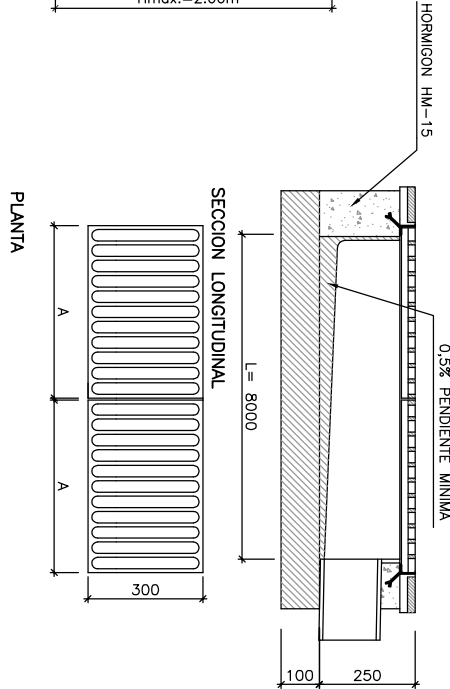

DETALLE REJILLA SUMIDERO
FD CLASE D-400 (EN-124)
ESCALA 1/10

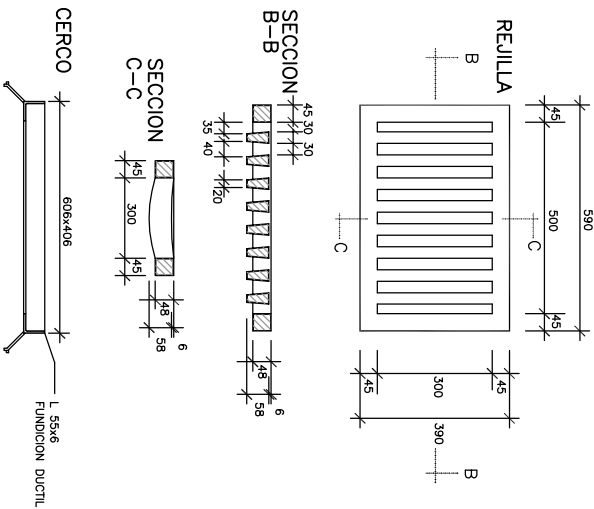

AYUNTAMIENTO
DE ESTEPONA

TITULO

PROYECTO DE URBANIZACION DE LA CALLE CARANACA
TRAMO BOTICA - SANTA ANA
PLAN DE RENOVACION INFRAESTRUCTURAL DEL CASCO URBANO DE ESTEPONA. FASE II

CONSULTORES



EL I.C.C.P. AUTOR DEL PROYECTO
ALBAIDEN PEREZ BENITEZ (COL. N° 20.389)

CLAVE

2070...1
NOVIEMBRE 2007

ESCALAS

0
ORIGINALS EN A1
GRAFICOS

DESIGNACION

RED DE PLUVIALES
DETALLES

PLANO N°

5.2
HOJA 1 DE 1