




ARQUETA DE ACOMETIDA  
SANEAMIENTO DE 40x40  
ESCALA 1/10

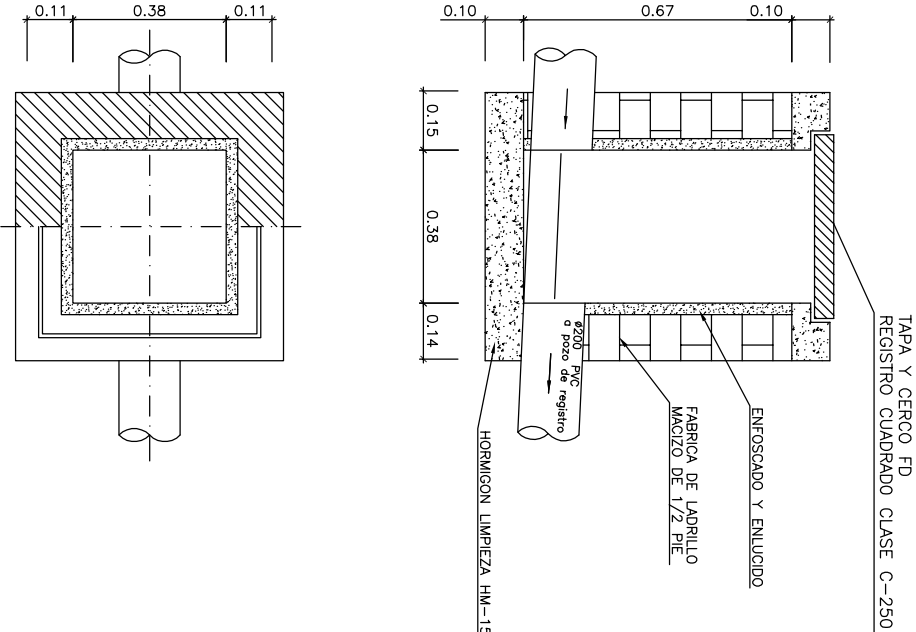

DETALLE TAPA Y CERCO REGISTRO CIRCULAR  
PARA PAVIMENTOS ADOQUINADOS  
FUNDICION DUCTIL  
SIN ESCALA

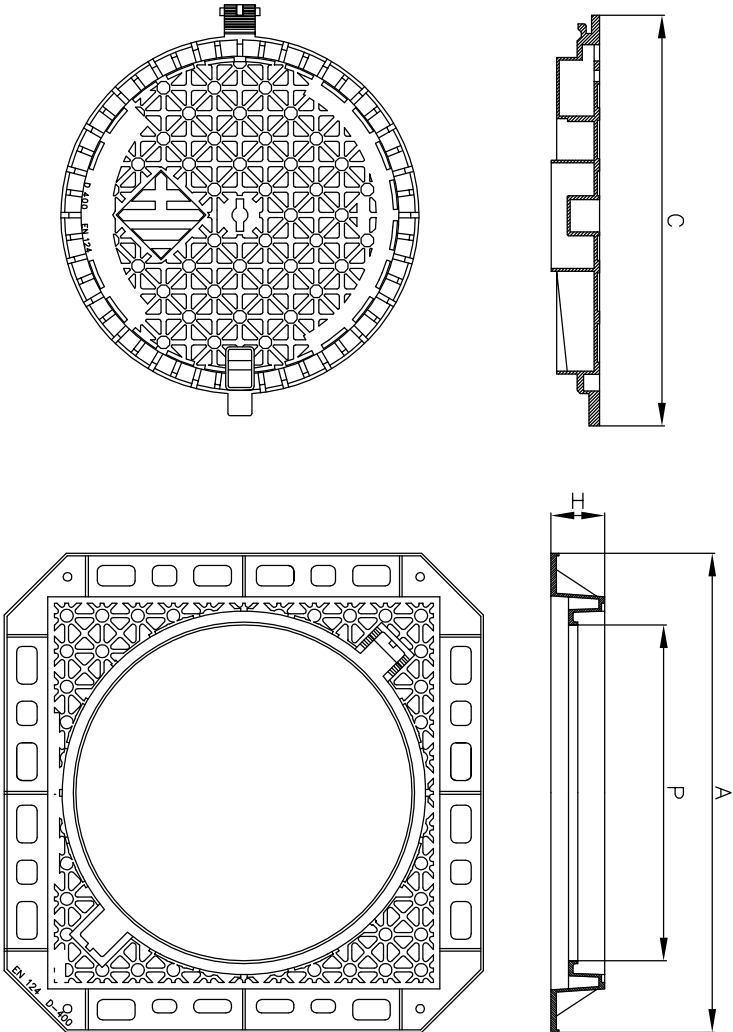


| A x B H                | C          | P          |
|------------------------|------------|------------|
| Long. ext. morchalturo | Long. topo | Paso libre |
| 900 x 900 95           | Ø665       | Ø610       |
| 850 x 850 95           | Ø665       | Ø610       |

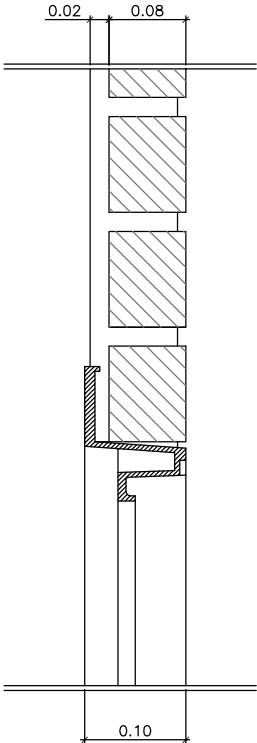


TAPA DE REGISTRO  
ESCALA 1/10

(FUNDICION DUCTIL)

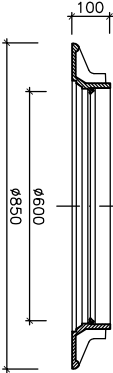


DETALLE TAPA Y CERCO  
REGISTRO CUADRADO  
FUNDICION DUCTIL  
ESCALA 1/10

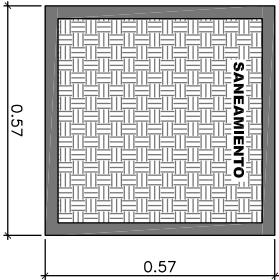


SECCION TAPA REGISTRO CUADRADO

ESCALA 1/5  
COTAS EN mm

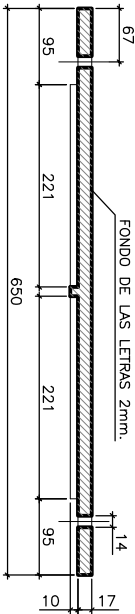


SECCION CERCO REGISTRO CUADRADO

ESCALA 1/5  
COTAS EN mm

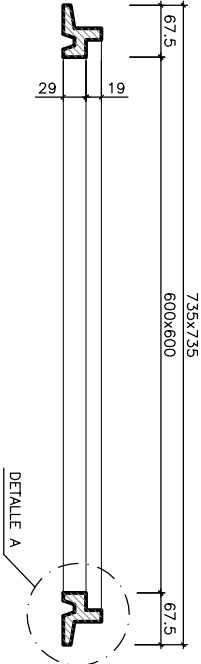

| CUADRO DE CARACTERISTICAS SEGUN EHE |                           |                                    |                  |                         |     |     |
|-------------------------------------|---------------------------|------------------------------------|------------------|-------------------------|-----|-----|
| ELEMENTO                            | LOCALIZACION              | ESPECIFICACIONES DEL ELEMENTO      | NIVEL DE CONTROL | COEFICIENTE PONDERACION |     |     |
| HORMIGON                            | ARQUETAS, POZOS Y CAMARAS | HA/25/P/20/10                      | NORMAL           | 1/6                     | 1/6 | 1/6 |
|                                     |                           | HM/20/P/20/1                       | NORMAL           | 1.5                     | 1.5 | 1.5 |
| ACERO                               | ARQUETAS, POZOS Y CAMARAS | B 500 S                            | NORMAL           | 1.5                     | 1.5 | 1.5 |
|                                     |                           | ELIJCION ARQUETAS, POZOS Y CAMARAS | NORMAL           | 1.5                     | 1.5 | 1.5 |

DETALLE A  
ESCALA 1/2  
COTAS EN mm

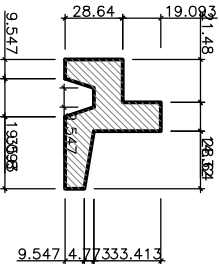

AYUNTAMIENTO  
DE ESTEPONA

TITULO  
PROYECTO DE URBANIZACION DE LA CALLE CARAVACA  
TRAMO BOTICA - SANTA ANA  
PLAN DE RENOVACIÓN INFRAESTRUCTURAL DEL CASCO URBANO DE ESTEPONA. FASE II



EL I.C.C.P. AUTOR DEL PROYECTO  
AUDORA PEREZ BENITEZ (COL. Nº 20.389)

CLAVE  
2070...1  
FECHA  
NOVIEMBRE 2007

ESCALAS  
INDICADAS  
0  
ORIGINAL EN A1  
GRAFICAS

RED DE SANEAMIENTO  
DETALLES

PLANO Nº  
6.2  
HOJA 1 DE 2