



CANALIZACION ABASTECIMIENTO
ESCALA 1/10

NORMAL

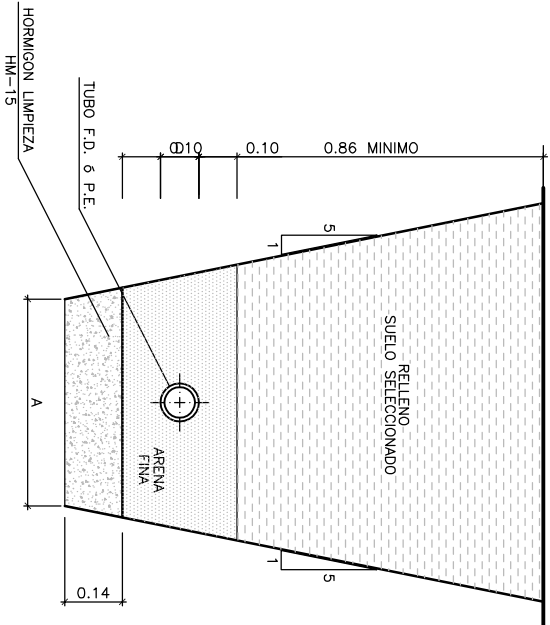

REFUERZO EN CRUCE DE CALZADA

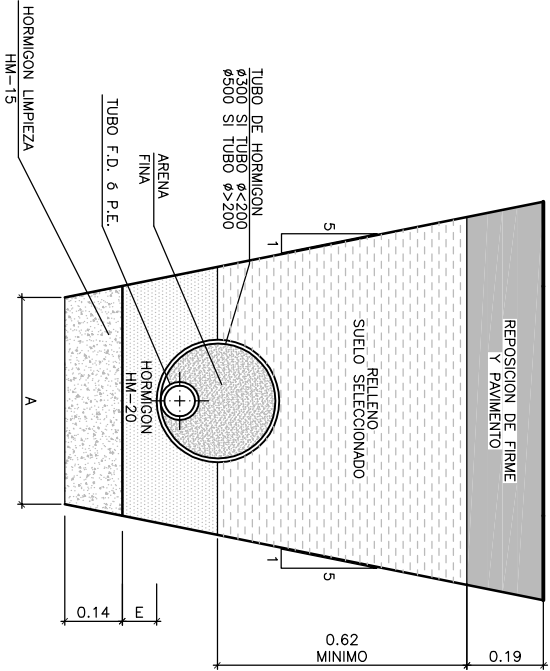


TIPO TUBERIA	D (mm)	A (m)
POLETILENO	80	0.60
FUNDICION DUCTIL	100	0.60
FUNDICION DUCTIL	125	0.70
FUNDICION DUCTIL	150	0.70
FUNDICION DUCTIL	200	0.80
FUNDICION DUCTIL	250	0.80

NOTA: COMPACTACION EN RELLENO DE MATERIAL SELECCIONADO
100 % PROCTOR NORMAL
E= 0.10 m MINIMO



ANCLAJES DE TUBERIAS
ESCALA 1/20

EN CODO DE 45°

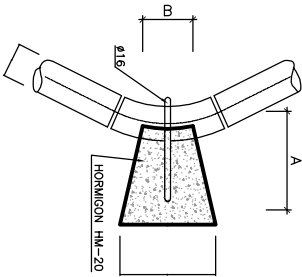


	A	B	C
D> 200	0.50	0.25	0.60
D< 200	0.30	0.15	0.40



CUADRO DE CARACTERISTICAS SEGUN EHE					
ELEMENTO	LOCALIZACION	ESPECIFICACIONES DEL ELEMENTO	NIVEL DE CONTROL	COEFICIENTE PONDERACION	
HORMIGON	ARQUETA Y POZOS REG	HA/25/P/20/16	NORMAL	1.5	
ACERO	ARQUETA Y POZOS REG	HM/20/P/20/1	NORMAL	1.5	
EJECUCION	ARQUETA Y POZOS REG	B 500 S	NORMAL	1.15	
					1.6

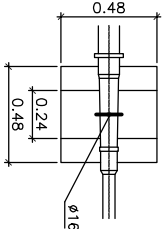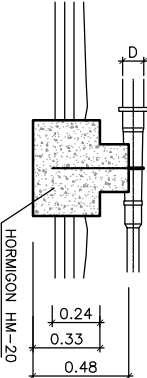

EN CODO DE 90°


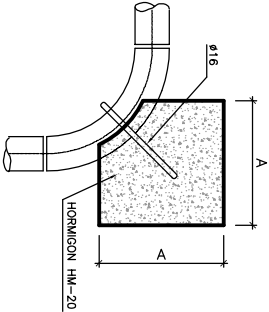


	A	B
D> 200	0.65	0.60
D< 200	0.50	0.40

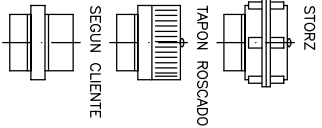
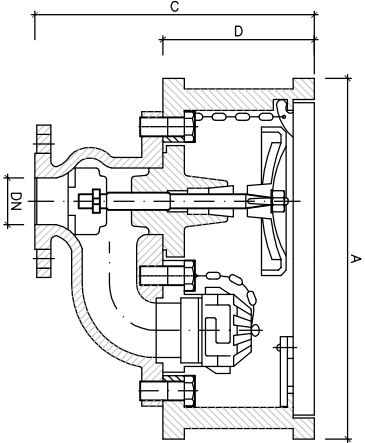


DN	A	B	C	D
40	310	210	240	130
65	330	210	270	150
80	385	250	335	185
100	420	250	350	200

PARA DERIVACIONES EN T

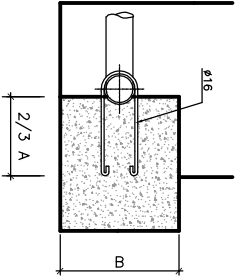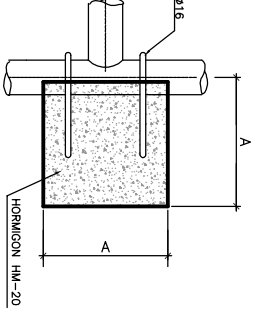

	A	B
D> 200	0.65	0.60
D< 200	0.50	0.40

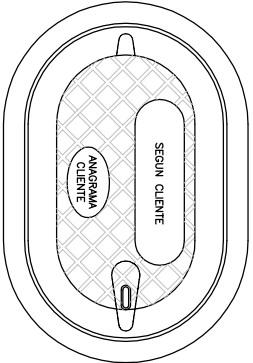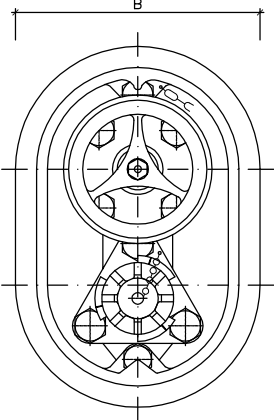

AYUNTAMIENTO
DE ESTEPONA

PROYECTO DE URBANIZACION DE LA CALLE CARAVACA
TRAMO BOTICA – SANTA ANA
PLAN DE RENOVACIÓN INFRAESTRUCTURAL DEL CASCO URBANO DE ESTEPONA. FASE II

CONSULTORES
EL I.C.C.P. AUTOR DEL PROYECTO
ALBAIDON PAREZ BENITEZ (COL. Nº 20.389)

CLAVE
207M_L1
FECHA
NOVIEMBRE 2007
INDICADAS
ORIGINAL EN A1
GRAFICAS

RED DE ABASTECIMIENTO Y RIEGO
DETALLES

PLANO Nº
7.2
HOJA 1 DE 2