




CANALIZACION B.T. EN ACERA
DE 2 TUBOS DE PEØ160mm
ESCALA 1/10

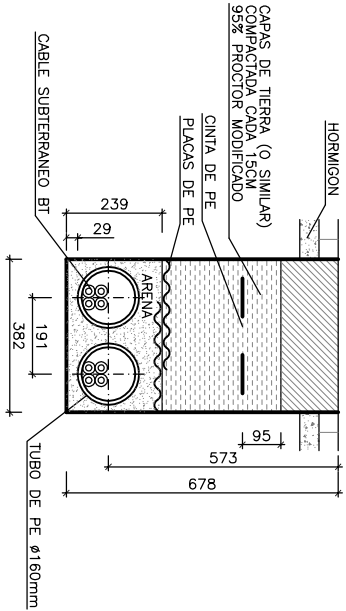


CANALIZACION B.T. EN CALZADA
DE 2 TUBOS DE PEØ160mm
ESCALA 1/10

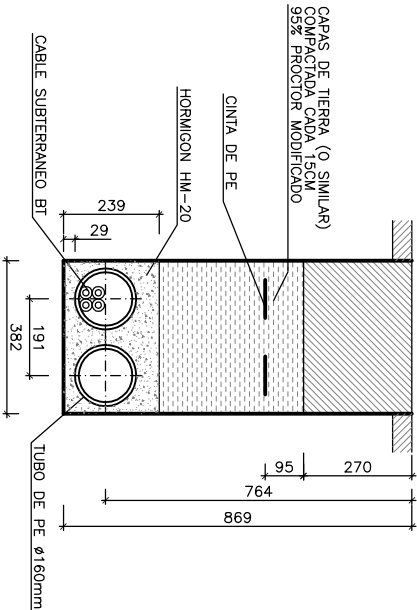


CANALIZACION B.T. EN CALZADA
DE 4 TUBOS DE PEØ160mm
ESCALA 1/10

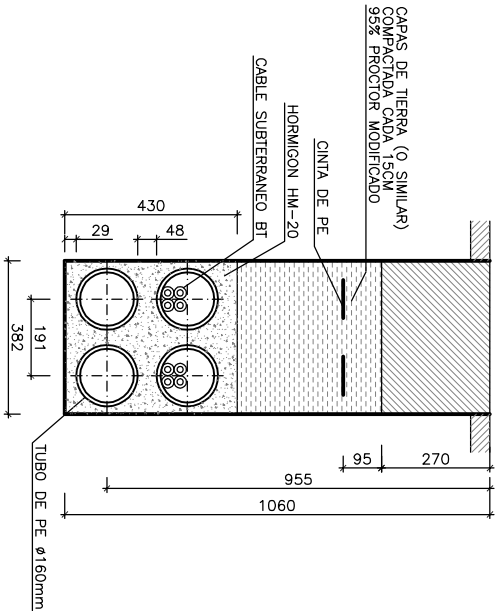




CANALIZACION MIXTA A.T. Y B.T. EN
CALZADA DE 6 TUBOS DE PEØ160mm
ESCALA 1/10

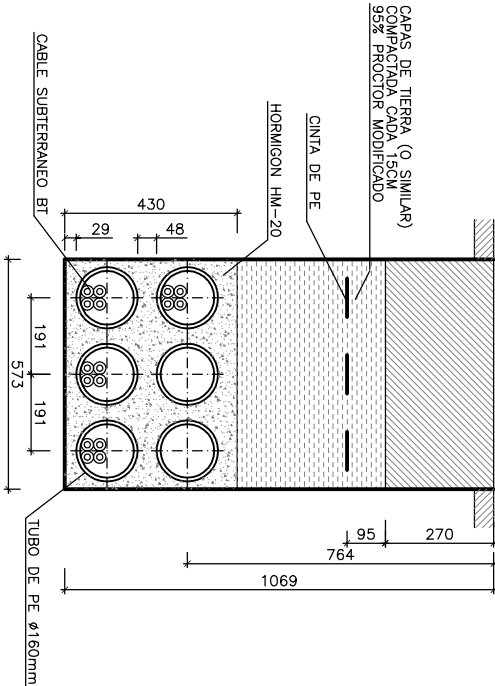

ARQUETA DE REGISTRO
PARA CANALIZACIONES
MIXTAS DE A.T. Y B.T.
DE TIPOS A1 Y A2
ESCALA 1/20

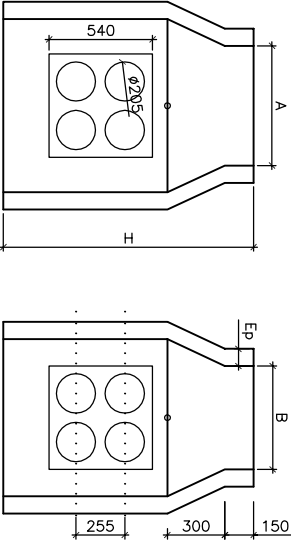





ARQUETA DE REGISTRO
PARA CANALIZACIONES
DE B.T. DE TIPO A5
ESCALA 1/20

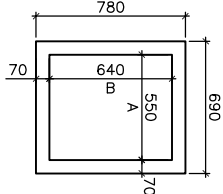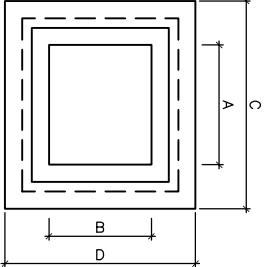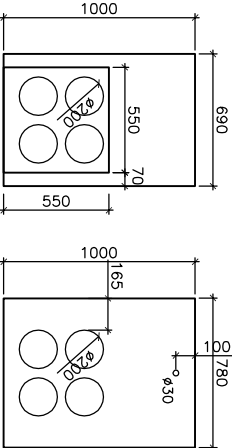

ARQUETA TIPO	A B H			
	A5 RECTA H=80	550	640	800
A5 RECTA H=100	550	640	1.000	

	A	B	C	D	H	Ep
A1 80 BAJA TENSION	625	525	1.085	985	800	56
A1 100 BAJA TENSION	625	525	1.085	985	1.050	80
A1 120 BAJA TENSION	625	525	1.085	985	1.200	90
A2 105 MEDIA TENSION	1.170	620	1.420	1.280	1.200	90
A2 120 MEDIA TENSION	1.170	620	1.420	1.280	1.200	90

REGISTROS DE F.D. CLASES
B125 Y D400 EN 124
S/E

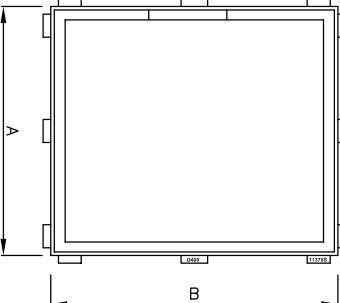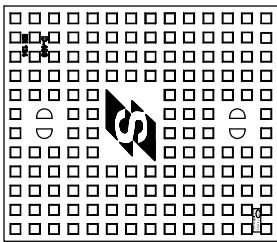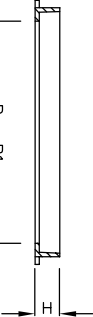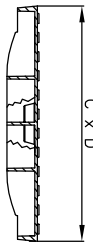

- Realizada en fundición dúctil, cumple con las prescripciones de la Norma Europeo EN-124.
- Arquetos de conexión eléctrica de Sevillano de Electricidad de Medio y Baja Tensión.
- Clase D-400 o B-125.
- Revestida con pintura negra.
- Superficie metálica antideslizante.

A x B	H	C	P
Long. ext. Ancho	Altura	Long. base	Peso libras
SEÑALINA A1 B-125	65	620 x 720	560 x 675
SEÑALINA A1 D-400	65	620 x 720	560 x 675
SEÑALINA A2 B-125	1275 x 720	65	1195 x 670
SEÑALINA A2 D-400	1275 x 720	65	1195 x 670



AYUNTAMIENTO
DE ESTEPONA

TÍTULO
PROYECTO DE URBANIZACION DE LA CALLE CARAVACA
TRAMO BOTICA – SANTA ANA
PLAN DE RENOVACIÓN INFRAESTRUCTURAL DEL CASCO URBANO DE ESTEPONA. FASE II

CONSULTORES
EL I.C.C.P. AUTOR DEL PROYECTO
ALBADENA PÉREZ BENÍTEZ (COL. Nº 20.389)

CLAVE
207M_L1
FECHA
NOVIEMBRE 2007

ESCALAS
INDICADAS
0
GRÁFICAS

DESIGNACIÓN
RED DE ENERGIA ELECTRICA
DETALLES

PLANO Nº
8.2
HOJA 1 DE 1