




CANALIZACION EN ZANUA
PARA TELEFONIA DE 2C
P.V.C.ø63mm
ESCALA 1/10

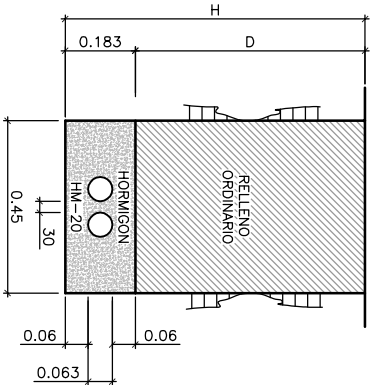


CANALIZACION EN ZANUA
PARA TELEFONIA DE 2C
P.V.C.ø110mm
ESCALA 1/10

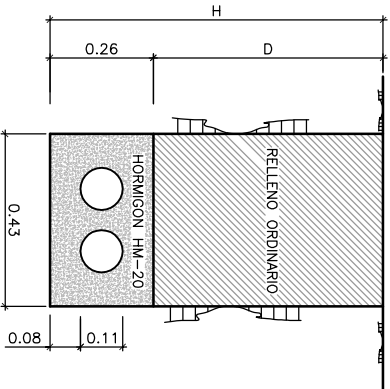


CANALIZACION EN ZANUA
PARA TELEFONIA DE 4C
P.V.C.ø110mm
ESCALA 1/10

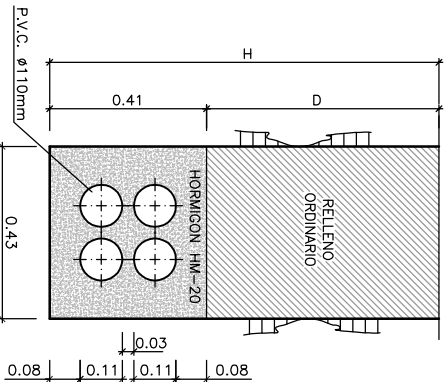


CANALIZACION EN ZANUA
PARA TELEFONIA DE 6C
P.V.C.ø110mm
ESCALA 1/10

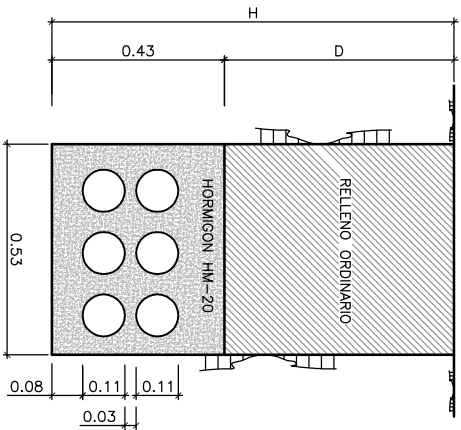


CANALIZACION EN ZANUA
PARA TELEFONIA DE 8C
P.V.C.ø110mm
ESCALA 1/10

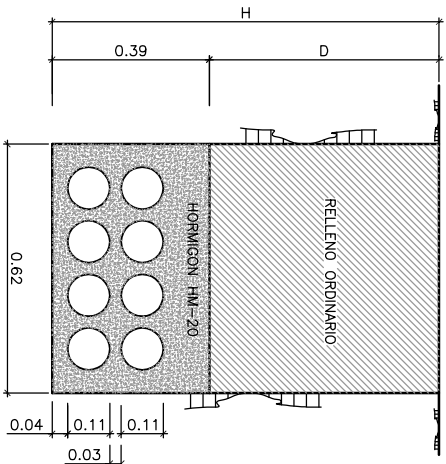


CANALIZACION EN ZANUA
PARA TELEFONIA DE 12C
P.V.C.ø110mm
ESCALA 1/10

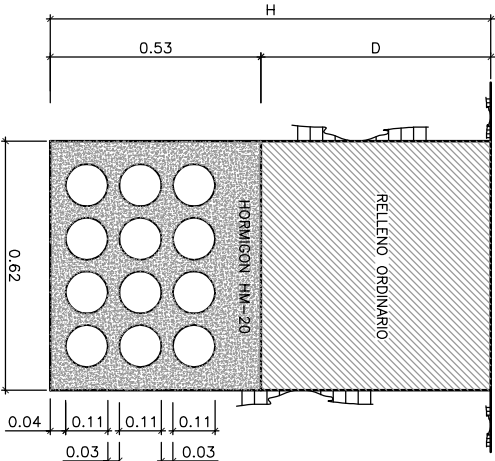


CANALIZACION EN ZANUA
PARA TELEFONIA DE 16C
P.V.C.ø110mm
ESCALA 1/10

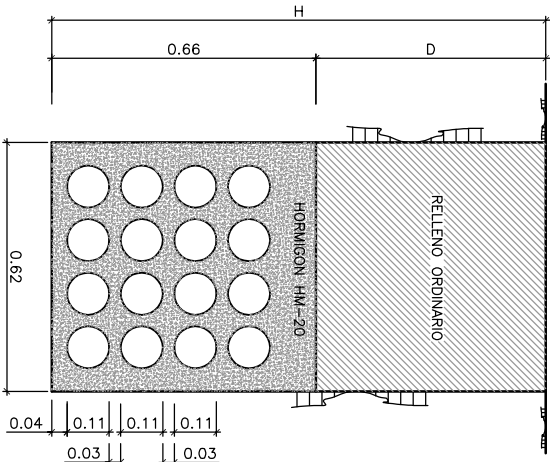

CANALIZACION EN ZANUA
PARA TELEFONIA DE 20C
P.V.C.ø110mm
ESCALA 1/10

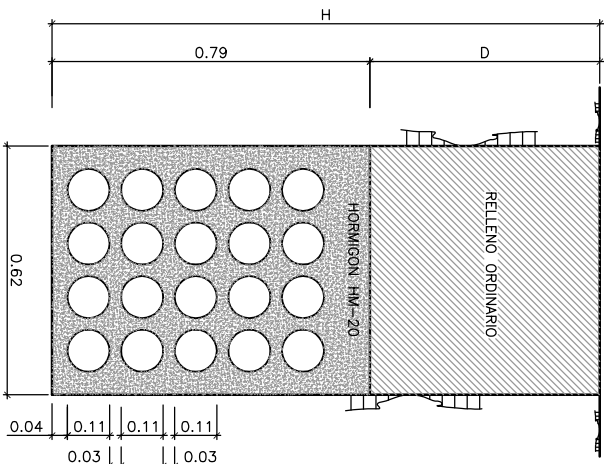

CANALIZACION EN ZANUA
PARA TELEFONIA DE 24C
P.V.C.ø110mm
ESCALA 1/10

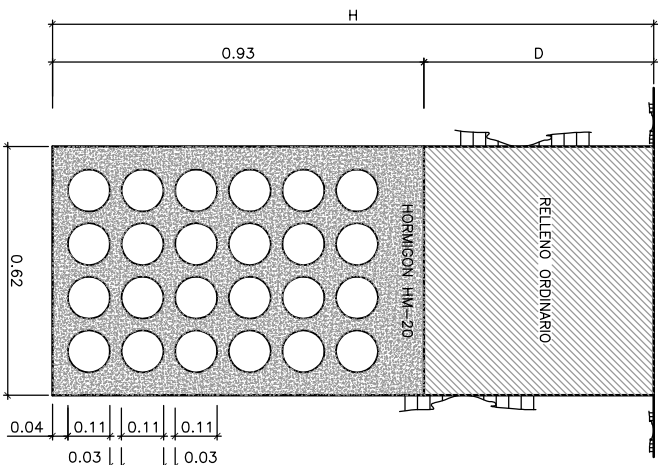

	CAUZADA	ACERA	ZONA AJARDINADA
D	1.00m	0.60m	0.45m