




CANALIZACION EN ZANJA
PARA TELEFONIA DE 2C
P.V.C.ø65mm
ESCALA 1/10

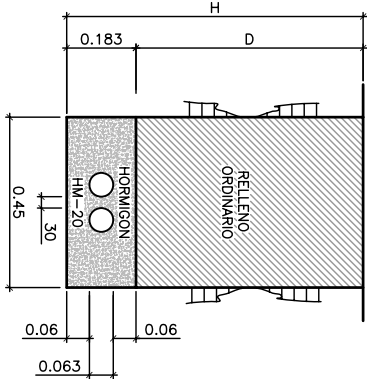


CANALIZACION EN ZANJA
PARA TELEFONIA DE 2C
P.V.C.ø110mm
ESCALA 1/10

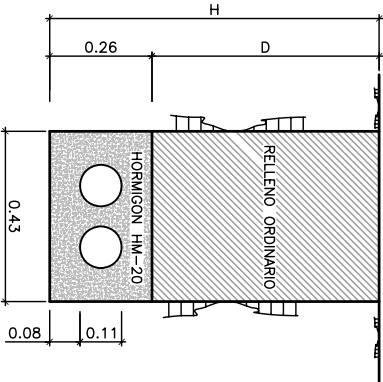


CANALIZACION EN ZANJA
PARA TELEFONIA DE 4C
P.V.C.ø110mm
ESCALA 1/10

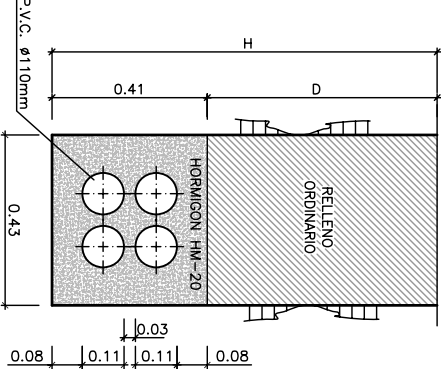


CANALIZACION EN ZANJA
PARA TELEFONIA DE 6C
P.V.C.ø110mm
ESCALA 1/10

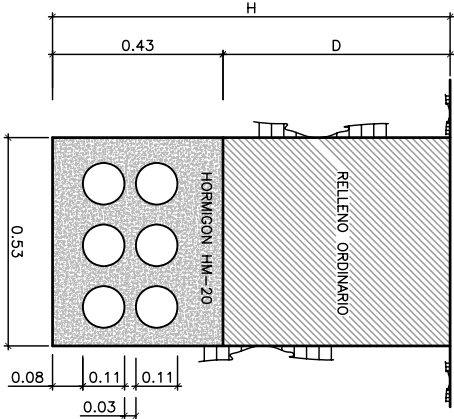


CANALIZACION EN ZANJA
PARA TELEFONIA DE 8C
P.V.C.ø110mm
ESCALA 1/10

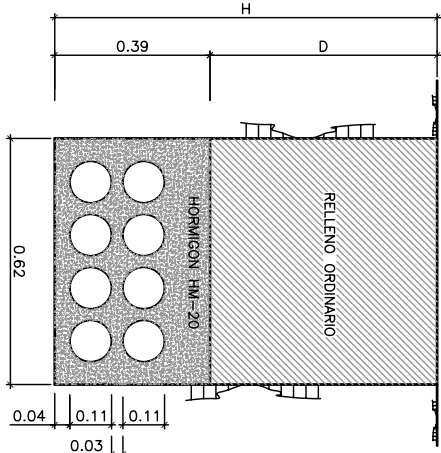


CANALIZACION EN ZANJA
PARA TELEFONIA DE 12C
P.V.C.ø110mm
ESCALA 1/10

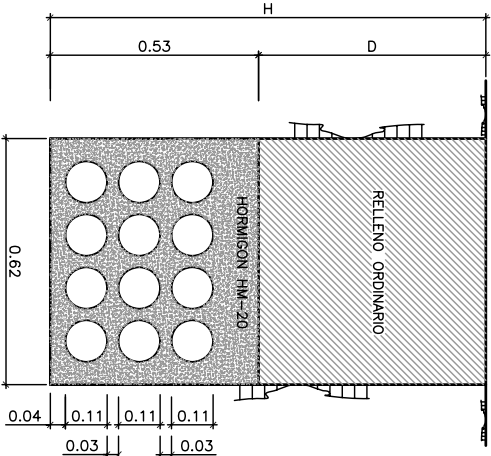


CANALIZACION EN ZANJA
PARA TELEFONIA DE 16C
P.V.C.ø110mm
ESCALA 1/10

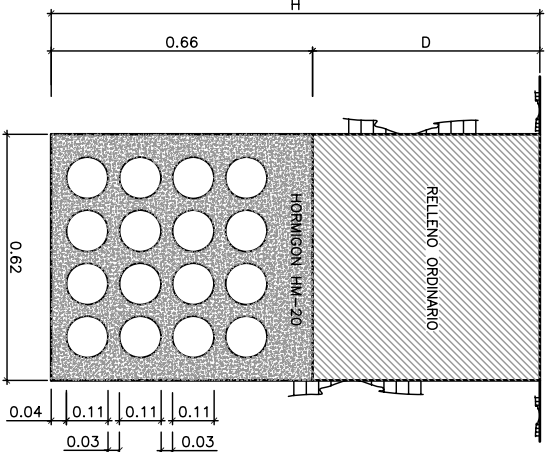

CANALIZACION EN ZANJA
PARA TELEFONIA DE 20C
P.V.C.ø110mm
ESCALA 1/10

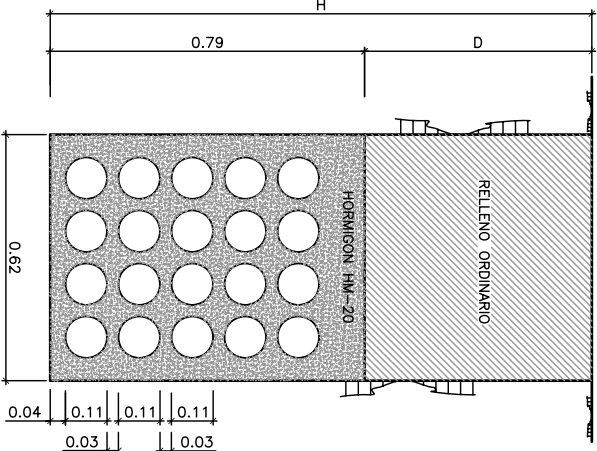

CANALIZACION EN ZANJA
PARA TELEFONIA DE 24C
P.V.C.ø110mm
ESCALA 1/10

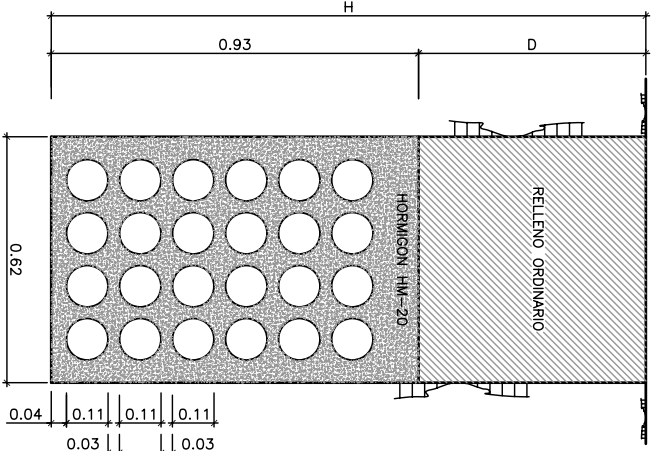

CAJAZADA	ACERA	ZONA AJARJANADA
D	1.00m	0.60m
		0.45m



AYUNTAMIENTO
DE ESTEPONA

TITULO

PROYECTO DE URBANIZACION DE CALLE SANTA ANA.
PRICUE, FASE II

CONSULTORES



EL I.C.C.F. AUTOR DEL PROYECTO

ALJONEN PEREZ BENITEZ (Col. N° 20389)

CLAVE

2205

ESCALAS

INDICADAS

0

GRATICAS

DESIGNACION

RED DE TELEFONIA
DETALLES

PLANO N°
10.2

HOJA 1 DE 3