
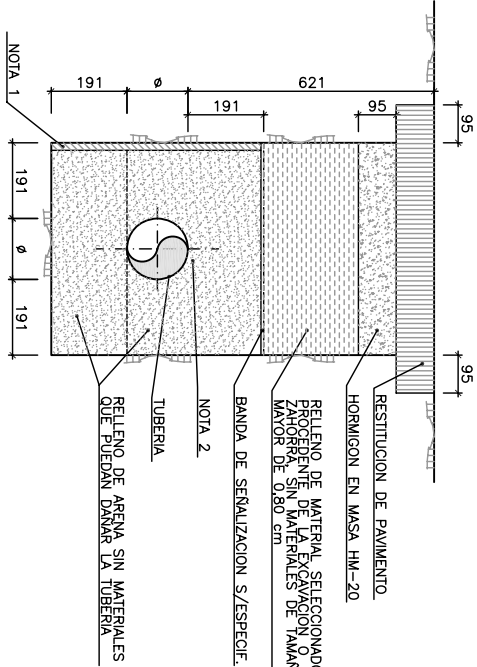


CANALIZACION DE GAS EN ZONA URBANA BAJO ACERA

CANALIZACION DE GAS EN ZONA URBANA BAJO CALZADA

ESCALA 1/10
Cotas en mm




ESCALA 1/10
Cotas en mm

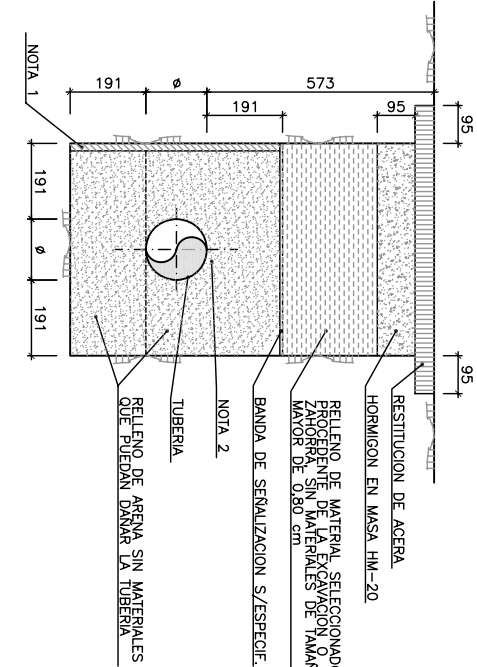

NOTAS:
1.- EN CASO DE QUE LA TUBERIA SE COLOQUE A UNA DISTANCIA MENOR QUE 0.30m A UNA LINEA DE FACHADA, MEDIDOS DESDE LA GENERATRIZ DE LA TUBERIA, SE INTERPONDRÁ UNA PLANCHA DE FIBROCEMENTO DE 10mm DE ESPESOR EN EL LADO DE LA ZANJA MAS PROXIMO A LA FACHADA.
2.- CABLE TRAZADOR DE LOCALIZACION DE CU, 1x6mm CON AISLAMIENTO DE PVC. CUANDO LA TUBERIA SEA METALICA NO SE TENDRÁ EL CABLE TRAZADOR.

ARQUETA PARA VALVULA SIN ESCALA

PLANTA TIPO DE ACOMETIDA SIN ESCALA

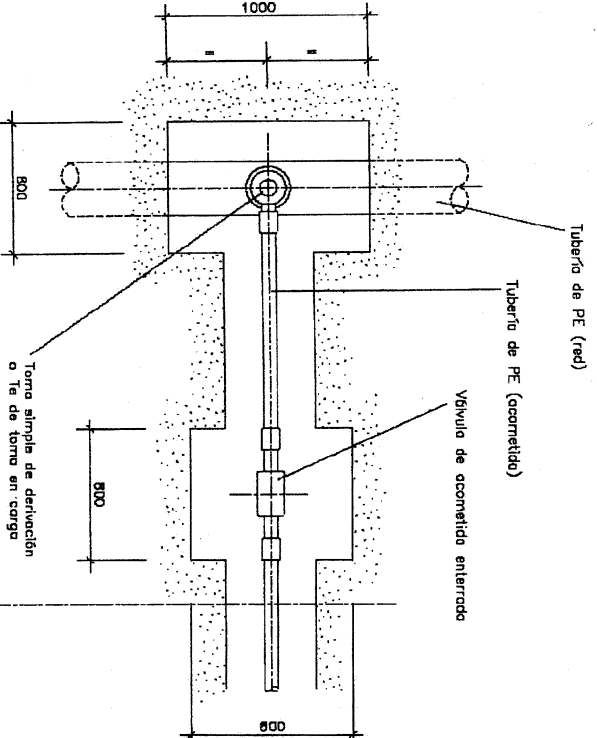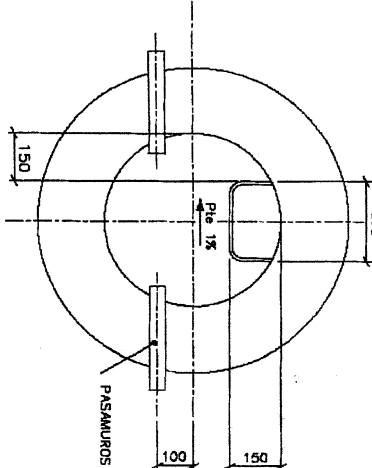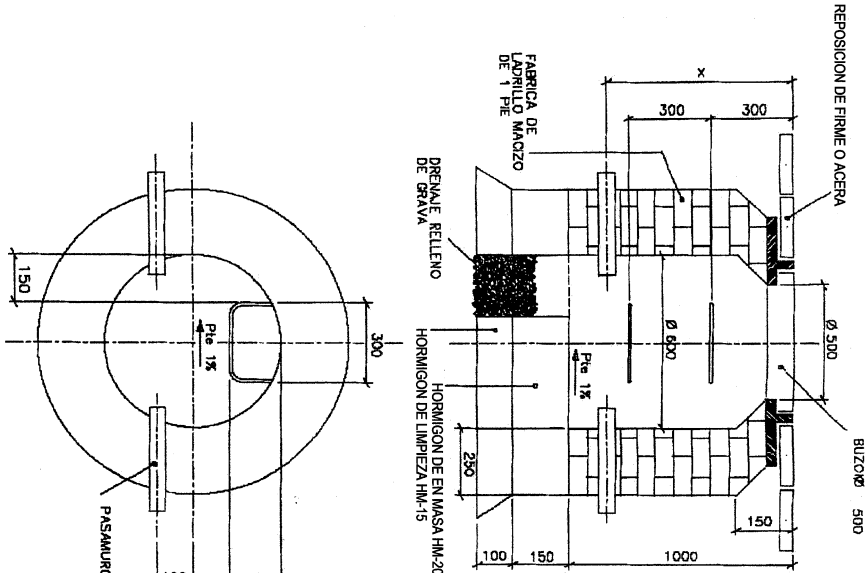

LIMITE DE PROPIEDAD

- NOTAS:
- 1.- COTAS EN MILIMETROS ES ALTO EL DRENAJE SE SUSTITUIRA POR UN CUBIERTO
 - 2.- SI EL DRENAJE TRATADO ES ALTO EL DRENAJE SE SUSTITUIRA POR UN CUBIERTO
 - 3.- LA COTA X ES FUNCION DE LA UBICACION DE LA VALVULA (VER DIBUJOS TÍPICOS GC-C-066 Y GC-C-067)