

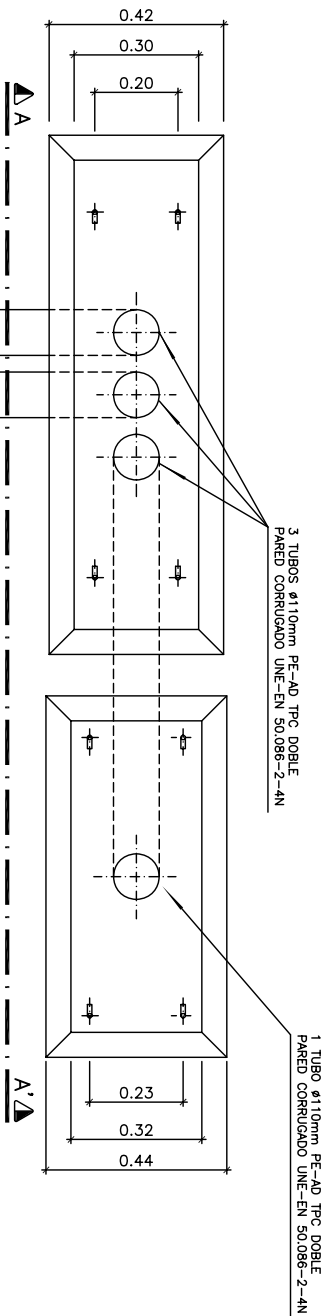



BASE DE ANCLAJE ARMARIOS CENTRO DE MANDO
ESCALA 1/10

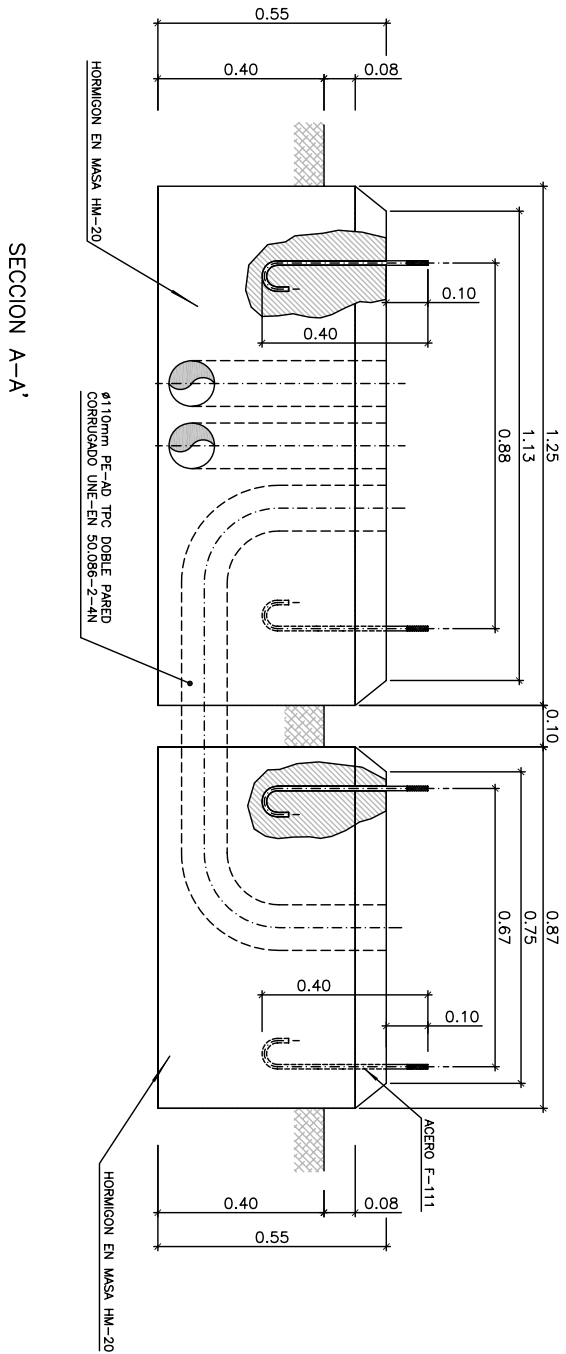



PLANTA

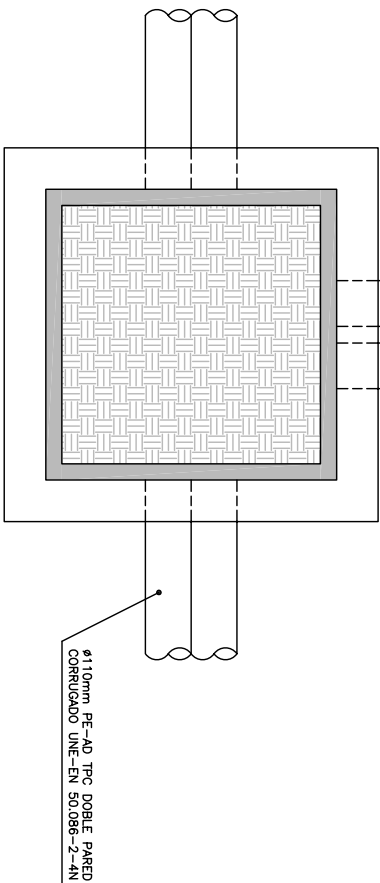

ARMARIO CENTRO DE MANDO
ALUMBRADO PUBLICO / PL-1010T/2P
ESCALA 1/10

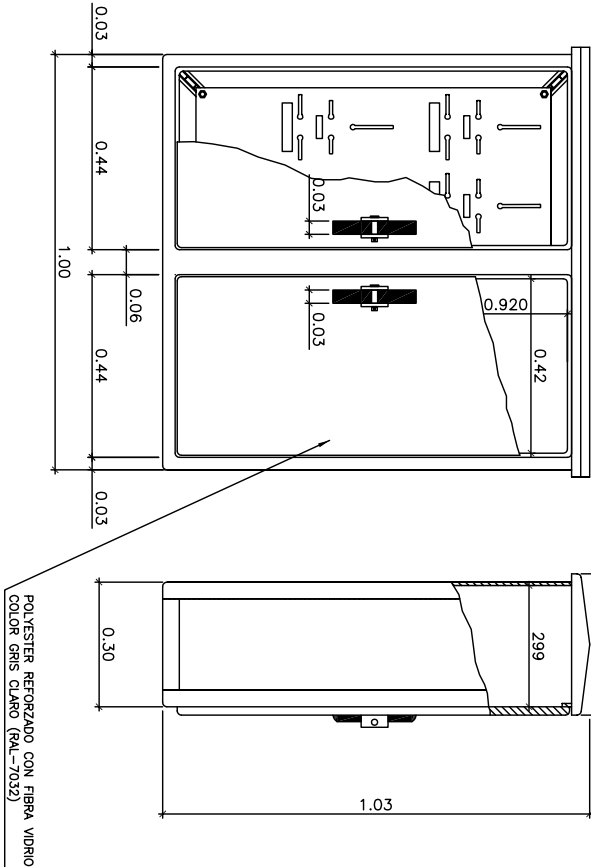

ARMARIO ESTABILIZADOR-REDUCTOR DE FLUJO
LUMINOSO PARA ALUMBRADO PUBLICO
ESCALA 1/10

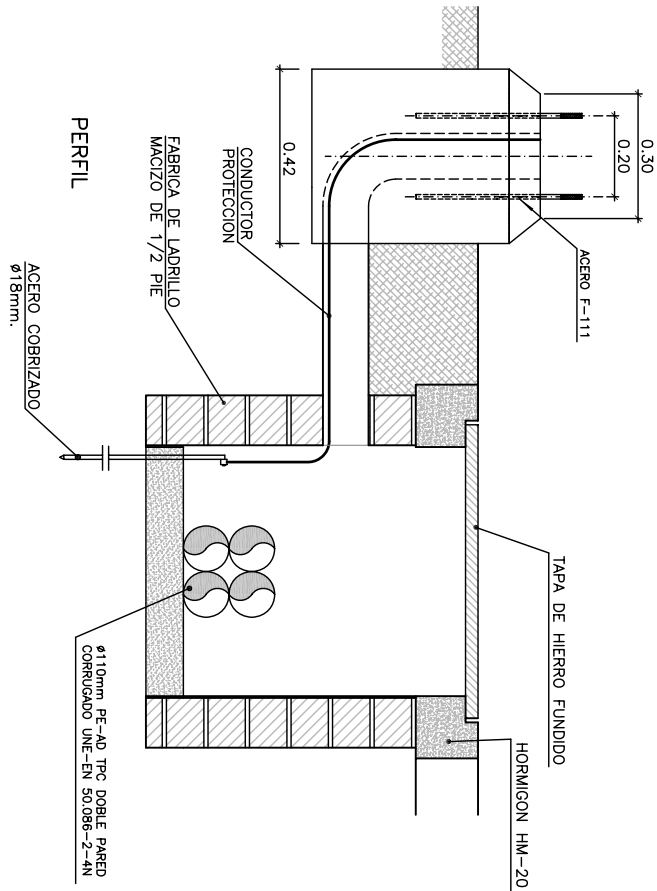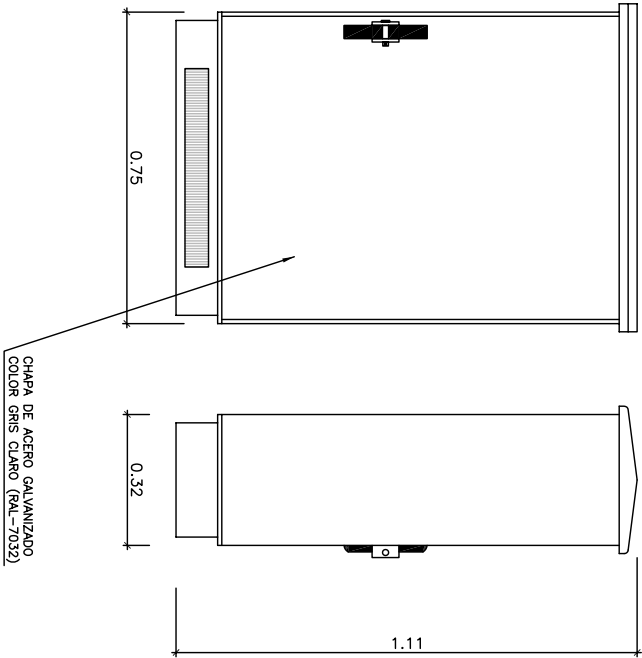

AYUNTAMIENTO
DE ESTEPONA

TITULO

PROYECTO DE URBANIZACION DE LAS CALLES VIENTO,
VILLA Y PLAZA AGUSTO SUÁREZ
EXTRACTADO DEL PRICUE, FASE II

CONSULTORES



EL DISEÑO AUTÓR DEL PROYECTO

ALMUDEN PÉREZ BENÍTEZ (Col. N.º 20389)

CLAVE

2206

ESCALAS

INDICADAS

DESIGNACION

RED DE ALUMBRADO

PLANO N.º

12.2

HOLA

2 DE 3