




DETALLE PASO DE VEHICULOS
ESCALA 1/50

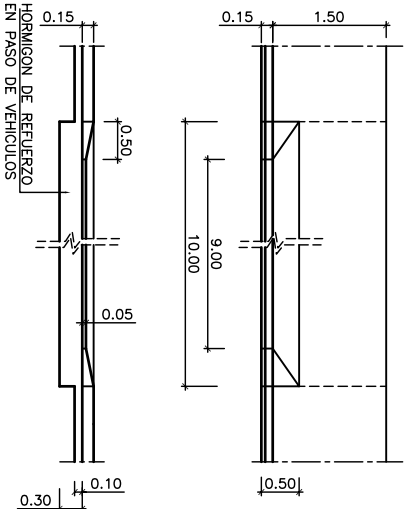


JARDINERA DE FUNDICION 550x550x35
ESCALA 1/10

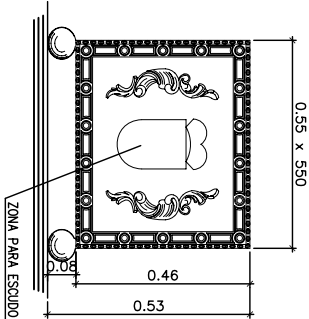


HITO
ESCALA 1/10

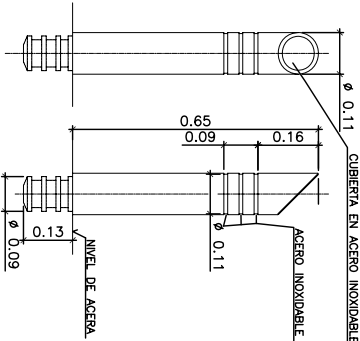


JARDINERA DE FUNDICION 1050x550
ESCALA 1/10

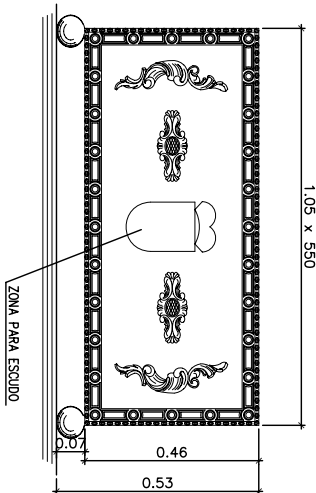


ALCORQUE DE FUNDICION 900x900
ESCALA 1/10

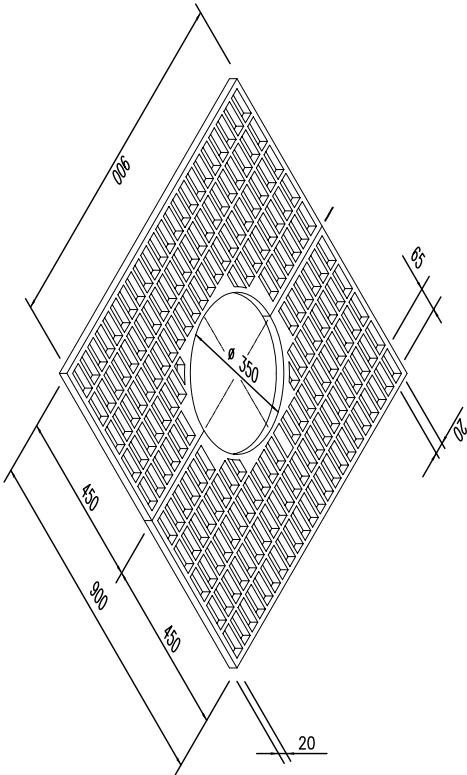


ALCORQUE DE FUNDICION 1200x1200
ESCALA 1/10

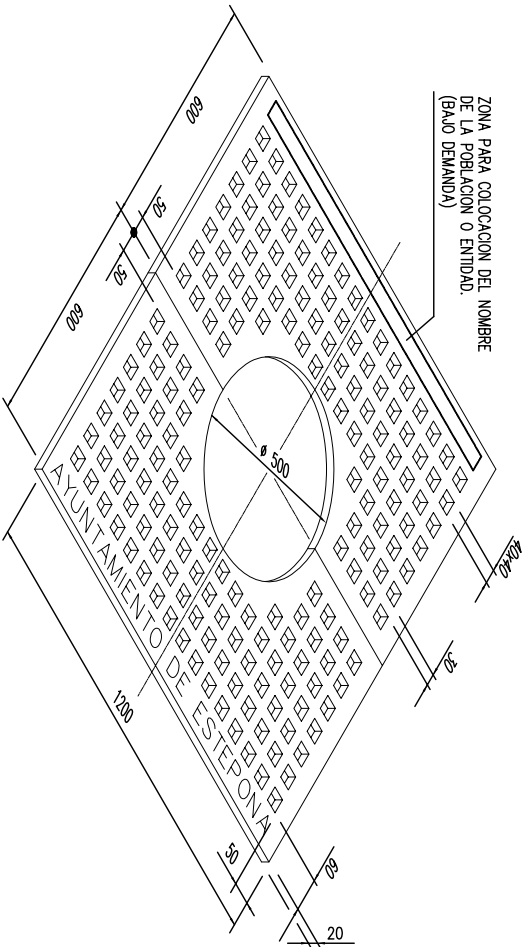

PAPELERA FUNDICION
ESCALA 1/10

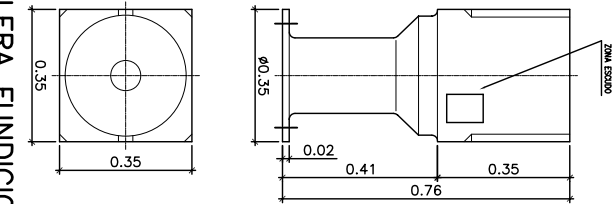

BANCO FUNDICION SENCILLO
ESCALA 1/10

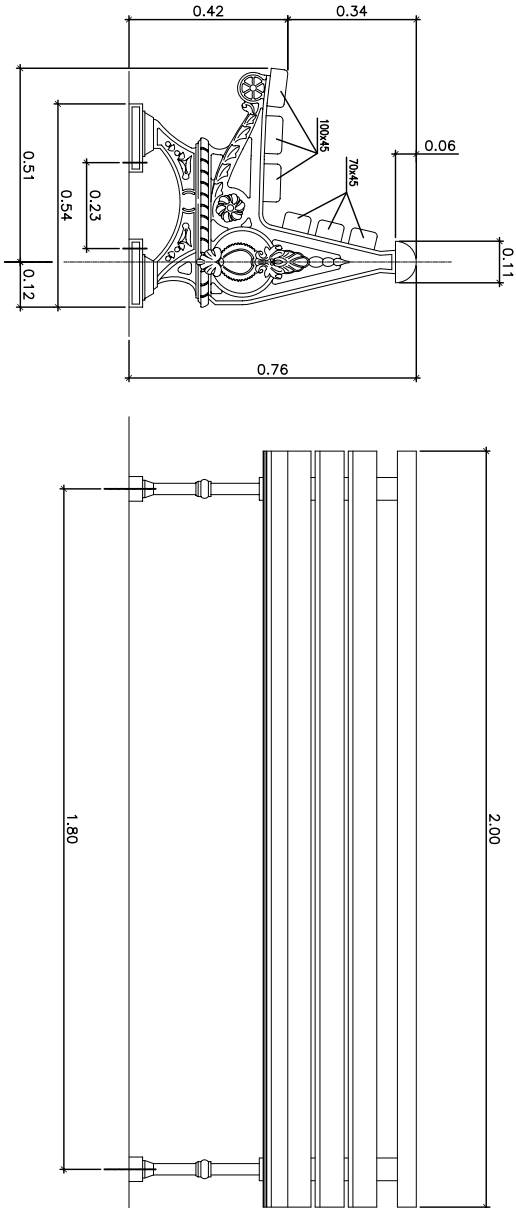

AYUNTAMIENTO
DE ESTEPONA

TITULO

PROYECTO DE URBANIZACION DE CALLE SANTA ANA.
PRICUE, FASE II

CONSULTORES



EL I.C.E.F. AUTOR DEL PROYECTO

ALMUDENA PEREZ BENITEZ (Col. N° 20389)

CALLE

2205
OCTUBRE 2008

ESCALAS

INDICADAS
ORIGINALES EN A1
GRATICAS

DESIGNACION

MOBILIARIO URBANO Y JARDINERIA
DETALLES

PLANO N°
13.2

HOLA 1 DE 1