


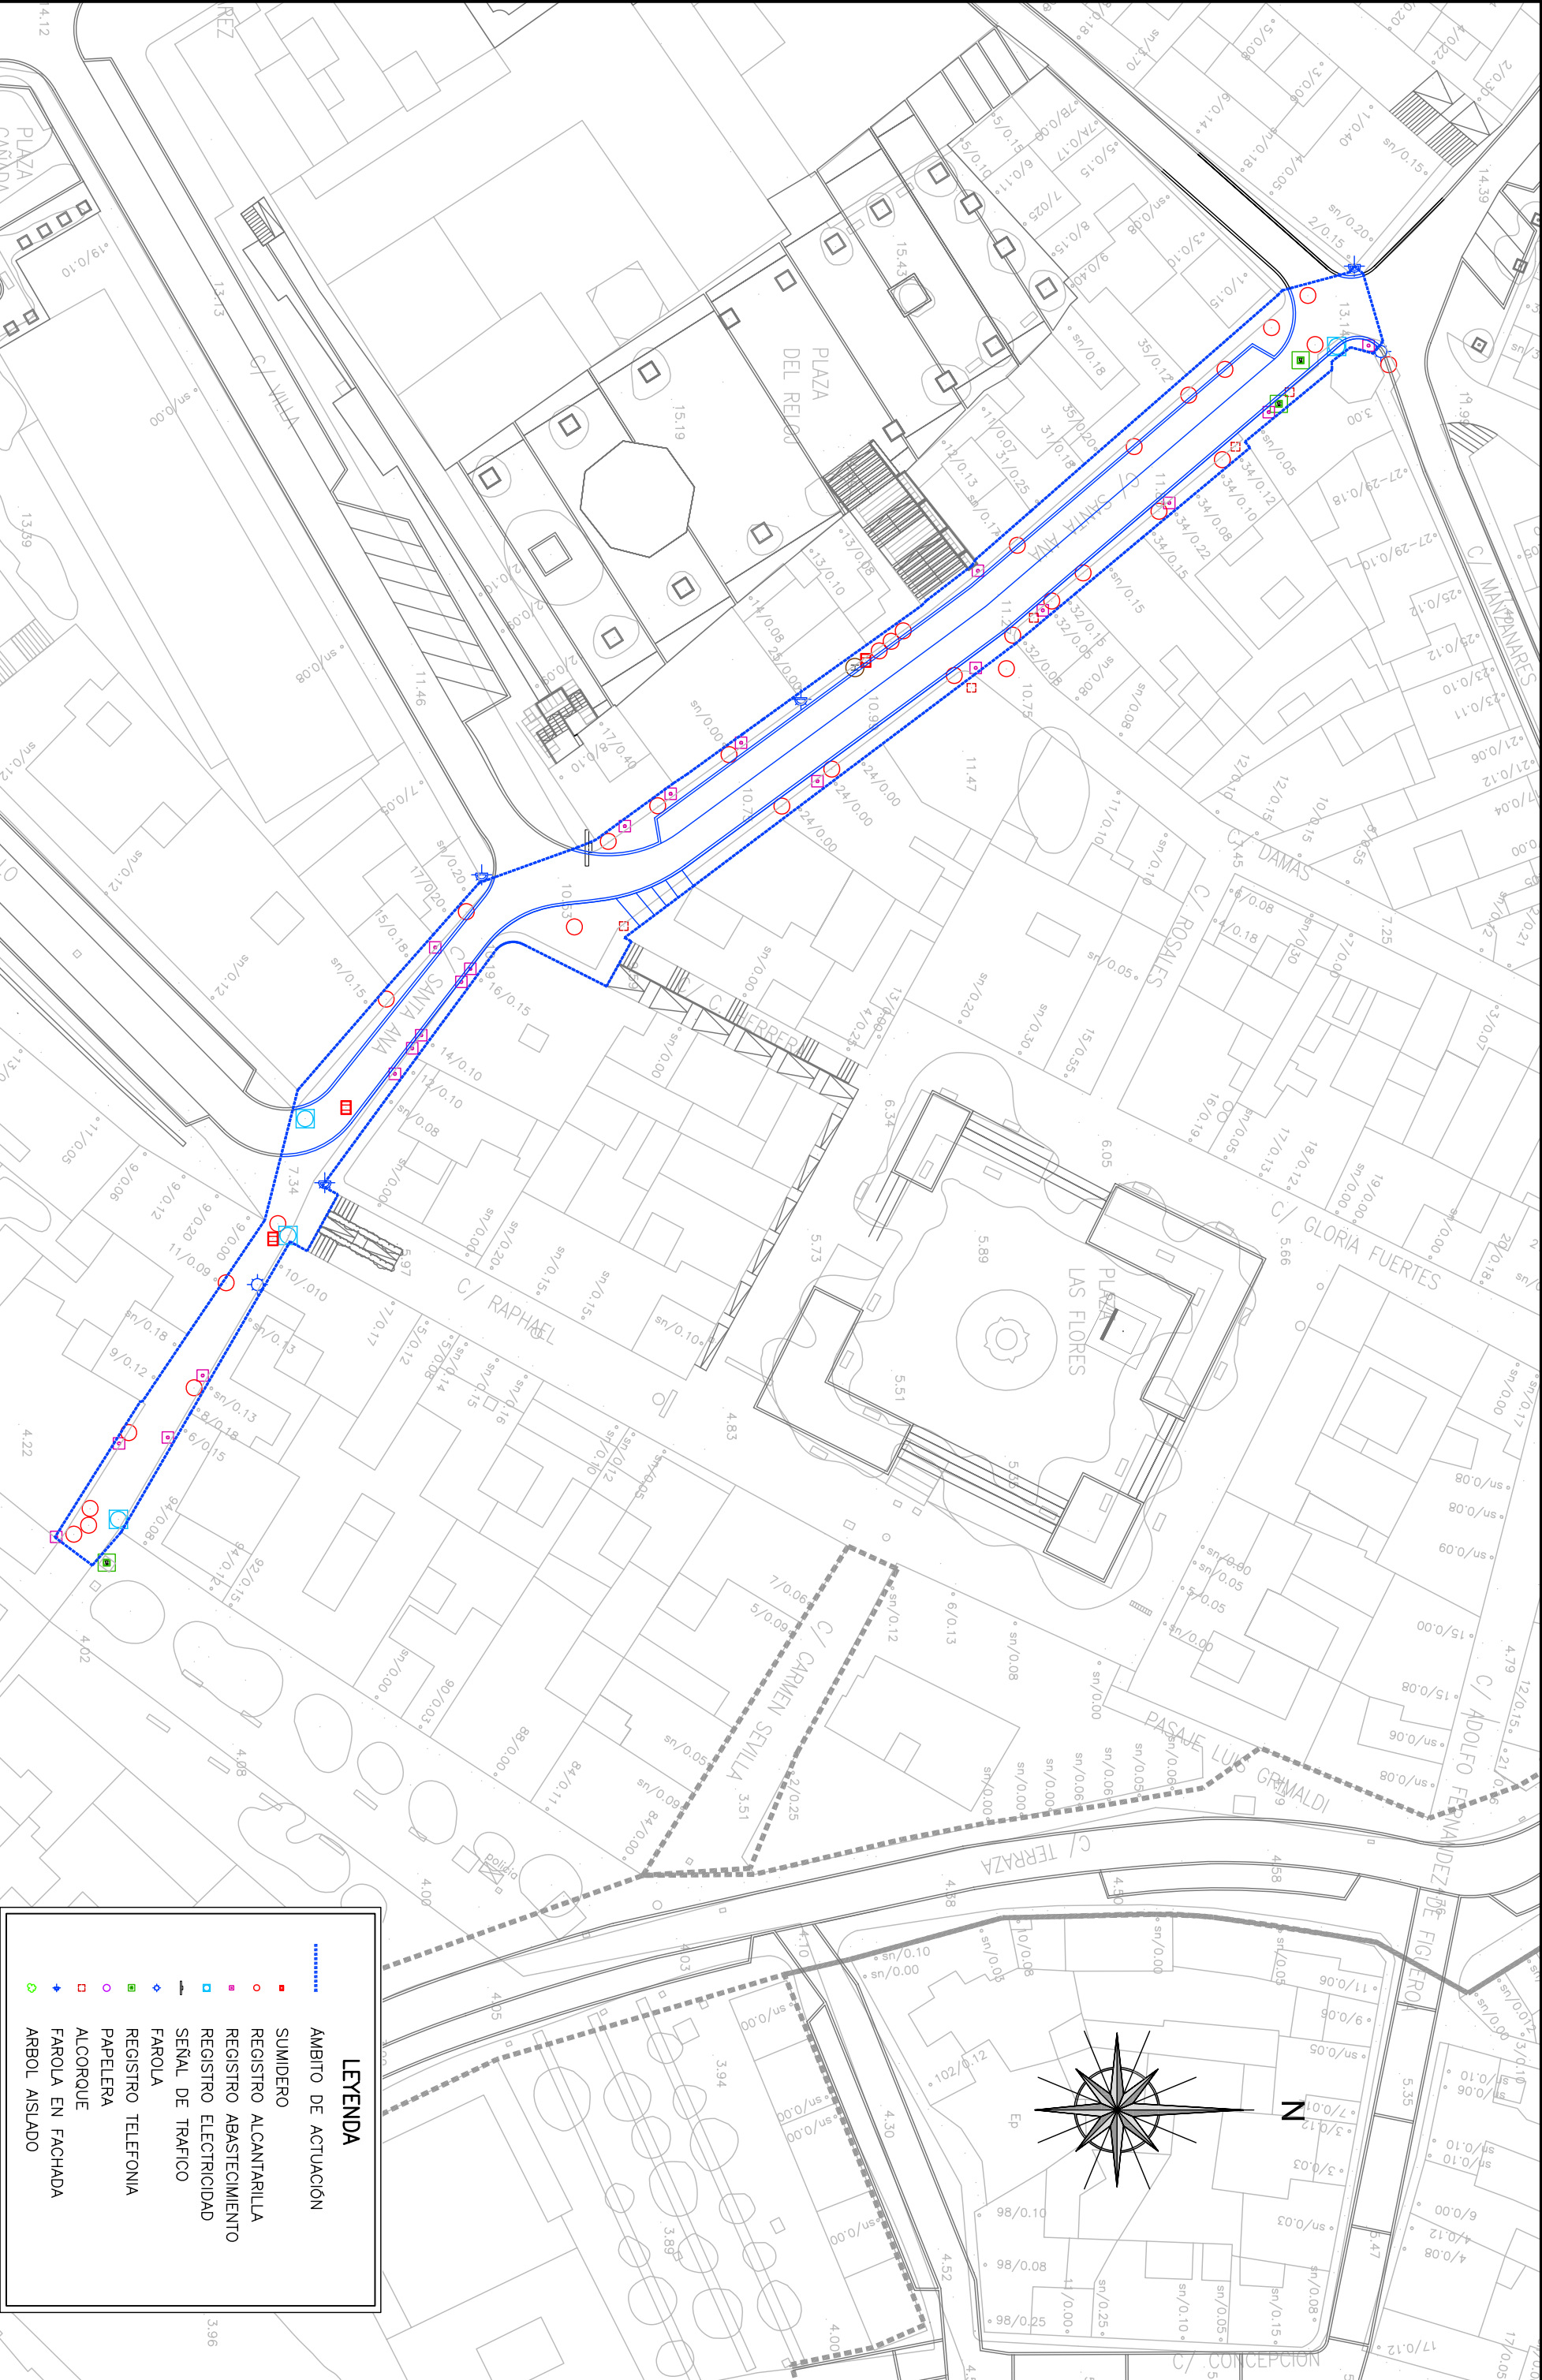

LEYENDA

- AMBITO DE ACTUACIÓN
- SUMIDERO
- REGISTRO ALCANTARILLA
- REGISTRO ABASTECIMIENTO
- REGISTRO ELECTRICIDAD
- SEÑAL DE TRAFICO
- FAROLA
- REGISTRO TELEFONIA
- PAPELERA
- ALCORQUE
- FAROLA EN FACHADA
- ARBOL AISLADO