



ARQUETA DE ACOMETIDA
SANFAMIENTO DE 40x40
ESCALA 1/10

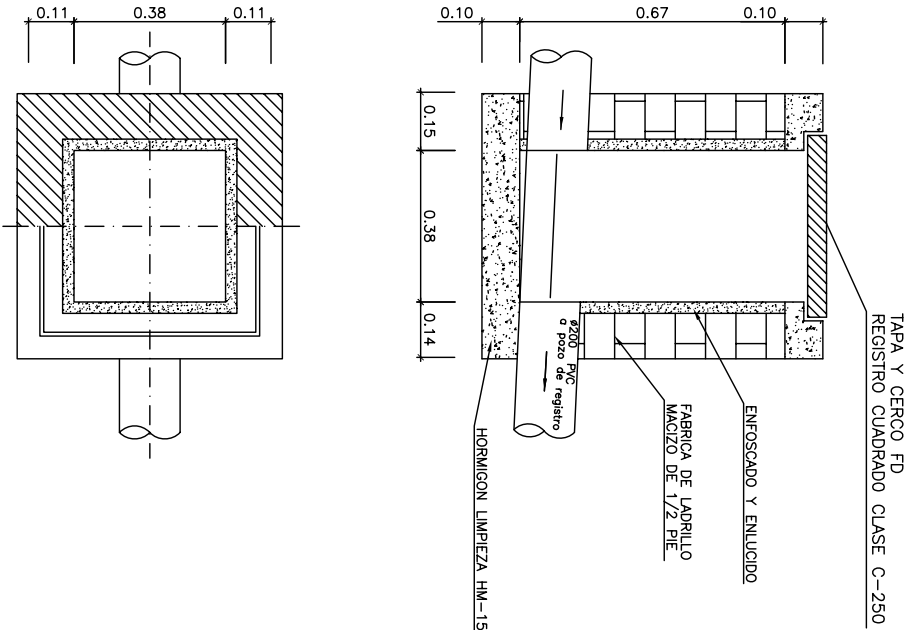

DETALLE TAPA Y CERCO REGISTRO CIRCULAR
PARA PAVIMENTOS ADOQUINADOS
FUNDICION DUCTIL
SIN ESCALA

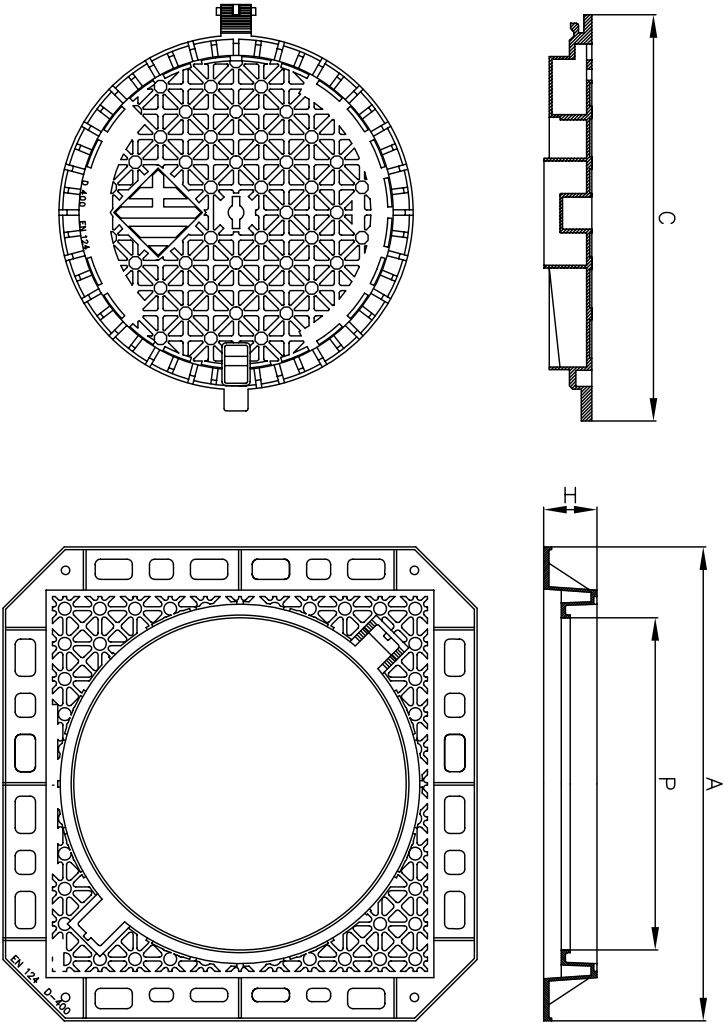


A x B H	C	P
Long. ext. marginalura	Long. tapa	Peso libre
900 x 900 95	Ø665	Ø610
850 x 850 95	Ø665	Ø610

TAPA DE REGISTRO
ESCALA 1/10


(FUNDICION DUCTIL)




DETALLE TAPA Y CERCO
REGISTRO CUADRADO
FUNDICION DUCTIL
ESCALA 1/10

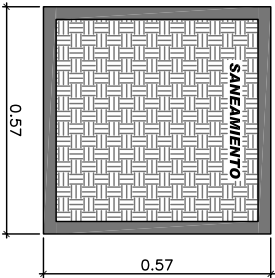

SECCION TAPA REGISTRO CUADRADO
ESCALA 1/5
COTAS EN mm

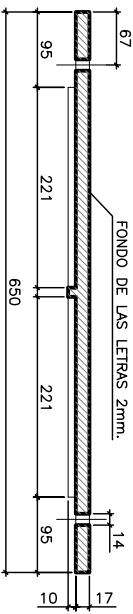


SECCION CERCO REGISTRO CUADRADO
ESCALA 1/5
COTAS EN mm

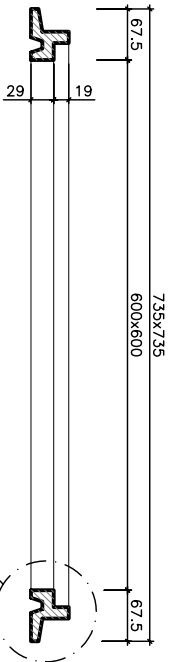

CUADRO DE CARACTERISTICAS SEGUN EHE									
ELEMENTO	LOCALIZACION		ESPECIFICACIONES DEL ELEMENTO		NIVEL DE CONTROL		COEFICIENTE PONDERACION		
	ARQUETAS, POZOS Y CAMARAS	HM/25/P/20/10	HM/20/P/20/1	B 500 S	NORMAL	NORMAL	1,5	1,5	1,6
ACERO	ARQUETAS, POZOS Y CAMARAS								
EJECUCION	ARQUETAS, POZOS Y CAMARAS								

DETALLE A
ESCALA 1/2
COTAS EN mm

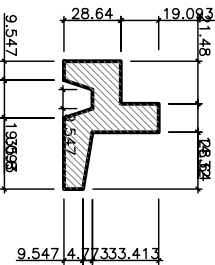

AYUNTAMIENTO
DE ESTEPONA

TITULO

PROYECTO DE URBANIZACION DE CALLE SANTA ANA.
PRICUE, FASE II

CONSULTORES



EL DISEÑO AUTOM DEL PROYECTO

CLASE

2205
FECHA
OCTUBRE 2008

ESCALAS

INDICADAS
ORIGINALES EN A1
GRATICAS

DESIGNACION

RED DE SANFAMIENTO
DETALLES

PLANO Nº
7.2

HOLA 1 DE 2