



PROYECTO DE URBANIZACION DE CALLE SANTA ANA.
PRICUE, FASE II


ALMUDENA PÉREZ BENÍTEZ (Col. EL I.C.C.P. AUTOR DEL PROYECTO)

ESCALAS
INDICADAS
ORIGINALES EN A1
GRÁFICAS


RED DE SANEAMIENTO
DETALLES

PLANO Nº
7.2
HOJA 2 DE 2

**ZANJA TIPO I
SIN ESCALA**

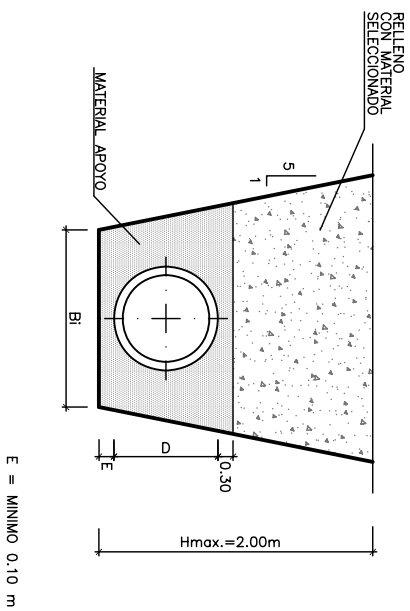

ZANJA TIPO II
(SIN PREZANJA)
SIN ESCALA

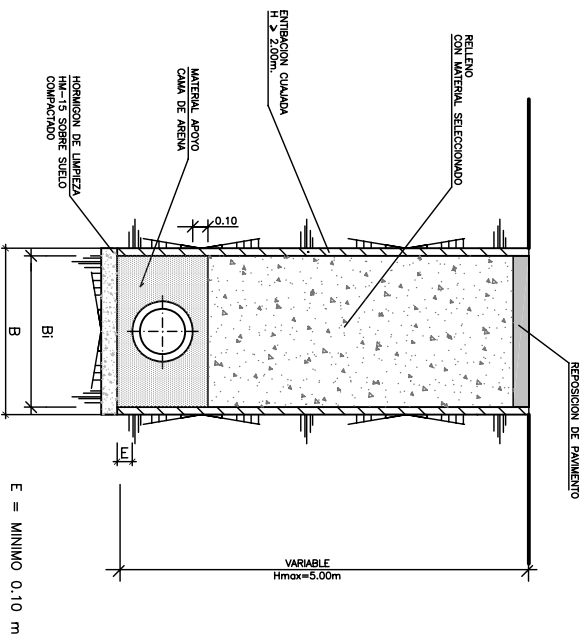

ANCHURAS DE ZANJA

TIPO TUBERÍA	DIÁMETRO INTERIOR TUBERÍA (mm.)	ZANUS TIPO	
		Bi mín. interior(m)	B de abono (m)
PVC	300	1,00	Bi + 0,20
PVC	400	1,20	
PVC	500	1,40	
PVC	600	1,50	
PVC	800	1,80	
HA	1,000	2,00	
HA	1,200	2,3	
HA	1,500	2,8	
HA	1,800	3,2	



CUADRO DE CARACTERISTICAS SEGUN EHE

CUADRO DE CARACTERISTICAS SEGUN EHE					
ELEMENTO	LOCALIZACION	ESPECIFICACIONES DEL ELEMENTO	NIVEL DE CONTROL COEFICIENTE PONDERACION		
			V_1	V_2	V_3
HORMIGON	ARQUELUS Y POZOS DE REG.	HM/20/P/20/1	NORMAL	1,5	
ELECCION	ARQUELUS Y POZOS DE REG.		NORMAL		1,6

POZO DE REGISTRO

ESCALA 1/20

PARA PROFUNDIDADES > 2.00m

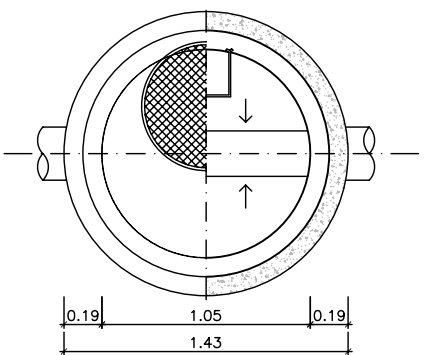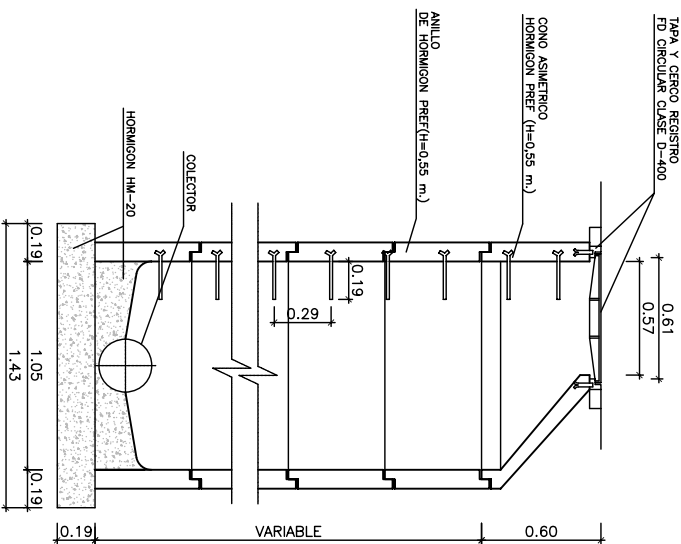

POZO DE REGISTRO
ESCALA 1/20

PARA PROFUNDIDADES < 2.00m

