




ARQUETA PARA
HIDRANTE
ESCALA 1/20

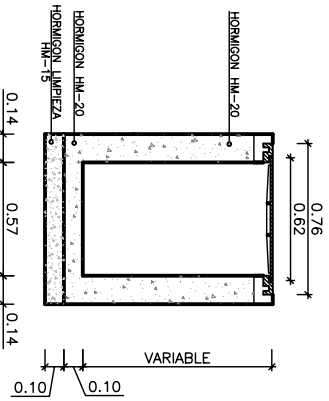


ARQUETA PARA
VENTOSA
ESCALA 1/20

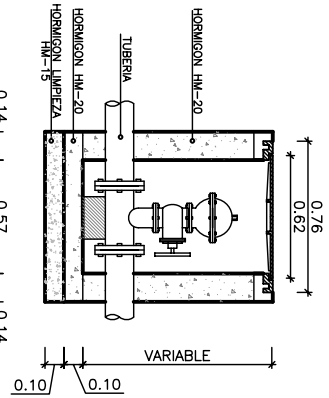


ARQUETA PARA
DESAGUE
ESCALA 1/20

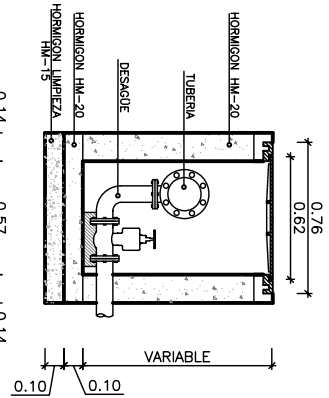


ARQUETA PARA
VALVULA DE COMPUERTA
ESCALA 1/20

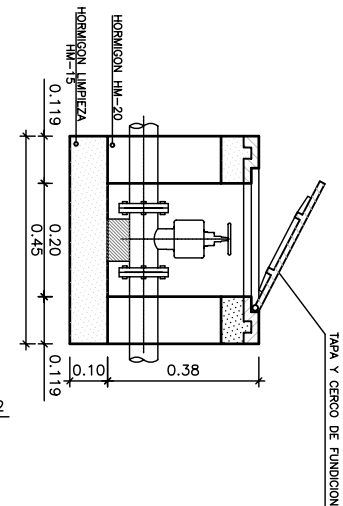


ACCESO A LLA VE DE ACOMETIDAS
ESCALA 1/10

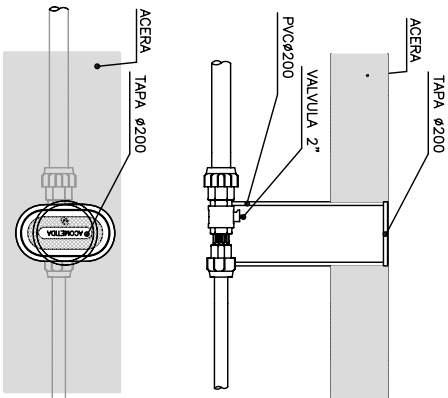

DETALLE TAPA FUNDICION
ESCALA 1/5

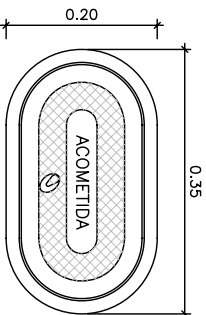


HIDRANTE “TIPO BARCELONA”

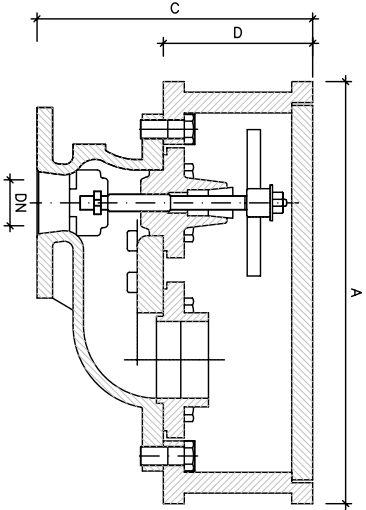

DN	A	B	C	D	E(1)	E(2)
80	385	250	345	195	318	362
100	420	250	360	210	345	398



ACOMETIDA INDIVIDUAL
ESCALA 1/5
Cotas en mm

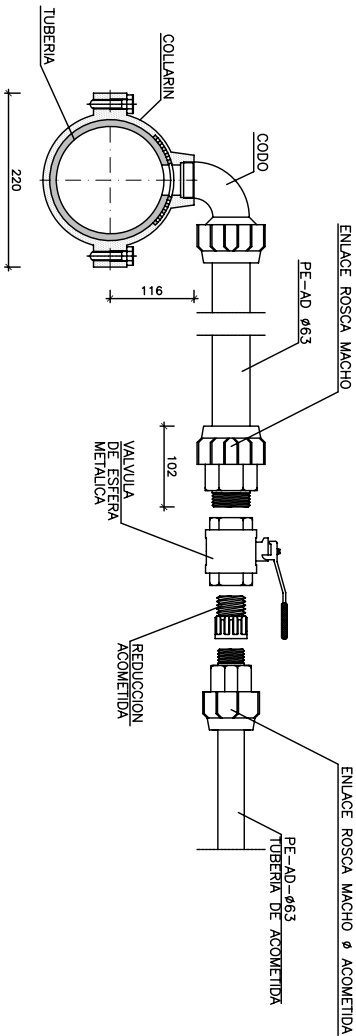

CUADRO DE CARACTERISTICAS SEGUN EHE

ELEMENTO	LOCALIZACION	ESPECIFICACIONES DEL ELEMENTO	NIVEL DE CONTROL	COEFICIENTE PONDERACION
HORMIGON ARQUETA Y POZOS REG	HM/20/P/20/IIIg	NORMAL	1.5	1.6
EJECUCION ARQUETA Y POZOS REG	NORMAL	NORMAL	1.5	1.6

TAPA REGISTRO CIRCULAR FD
CLASE D-400 (EN-124)
COTAS EN mm

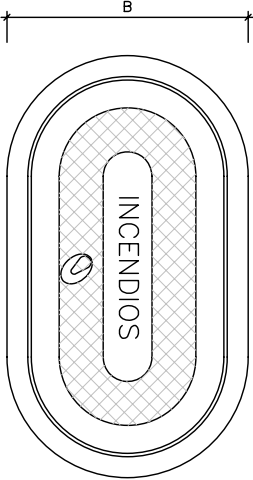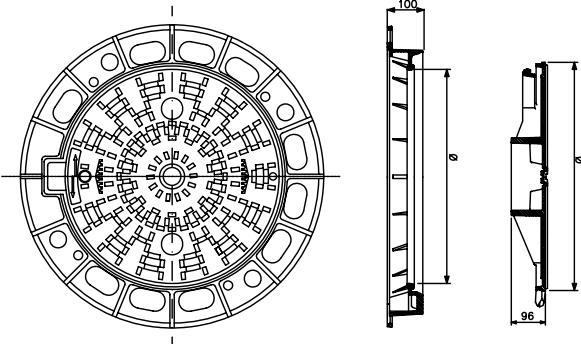

AYUNTAMIENTO
DE ESTEPONA

TITULO

PROYECTO DE URBANIZACION DE CALLE SANTA ANA.
PRICUE, FASE II

CONSULTORES



EL DISEÑO AUTOMATICO DEL PROYECTO

ALUMEN, PEREZ BENITEZ (Col. N° 20389)

CLAVE

2205

ESCALAS

INDICADAS

0

DESIGNACION

RED DE ABASTECIMIENTO
DETALLES

PLANO N°
8.2

HOLA 2 DE 2