




CANALIZACION B.T. EN ACERA
DE 2 TUBOS DE PEØ160mm
ESCALA 1/10

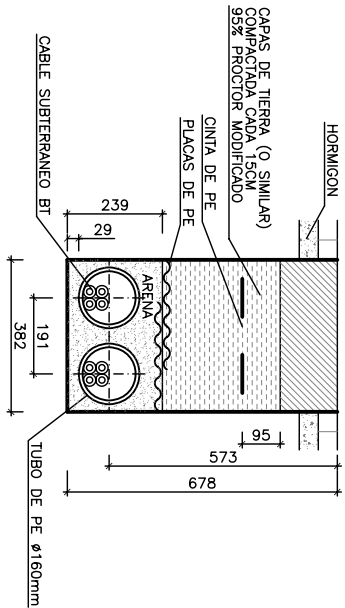


CANALIZACION B.T. EN CALZADA
DE 2 TUBOS DE PEØ160mm
ESCALA 1/10

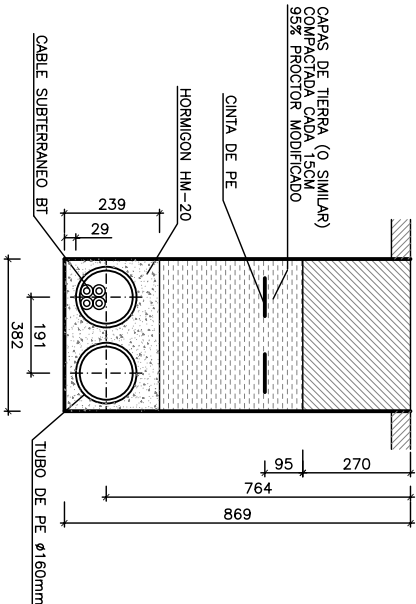


CANALIZACION B.T. EN CALZADA
DE 4 TUBOS DE PEØ160mm
ESCALA 1/10

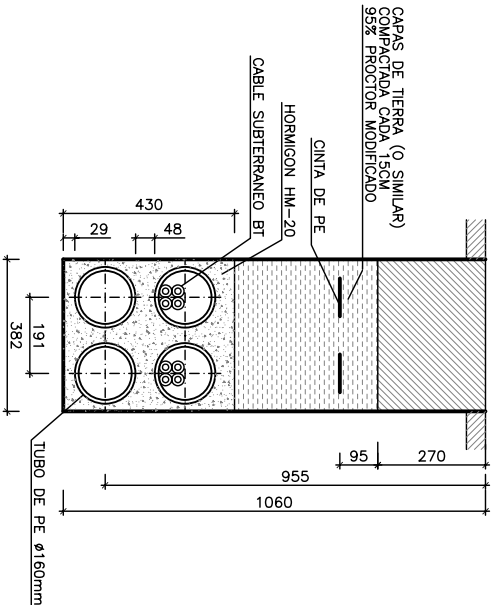


CANALIZACION MIXTA A.T. Y B.T. EN
CALZADA DE 6 TUBOS DE PEØ160mm
ESCALA 1/10

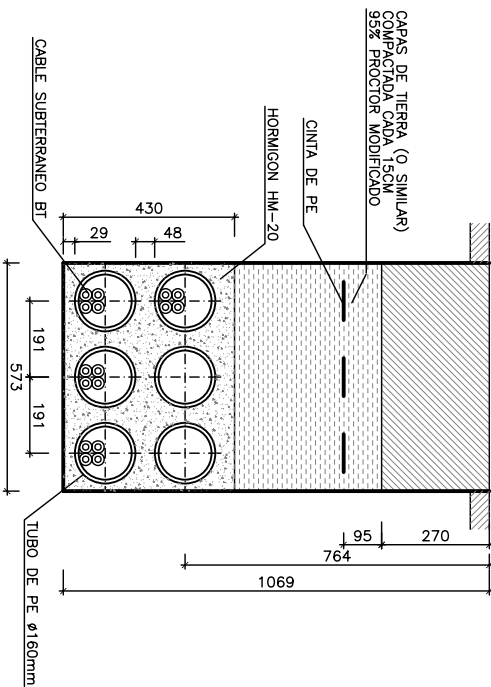





ARQUETA DE REGISTRO
PARA CANALIZACIONES
MIXTAS DE A.T. Y B.T.
DE TIPOS A1 Y A2
ESCALA 1/20

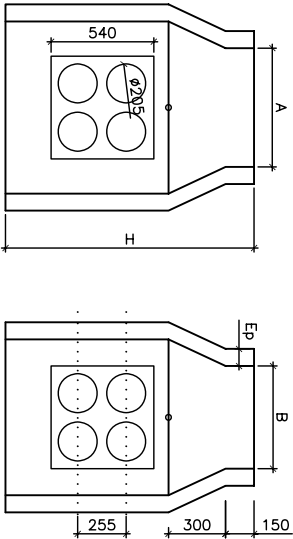

ARQUETA DE REGISTRO
PARA CANALIZACIONES
DE B.T. DE TIPO A5
ESCALA 1/20

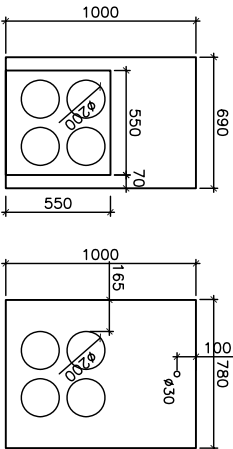

REGISTROS DE F.D. CLASES
B125 Y D400 EN 124
S/E

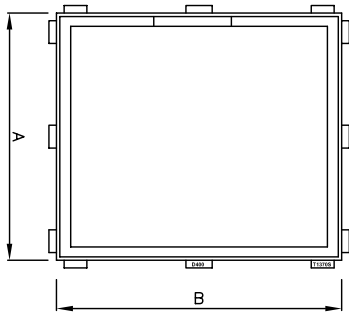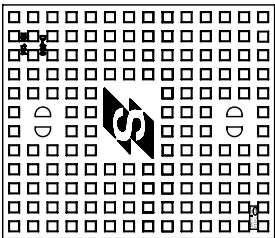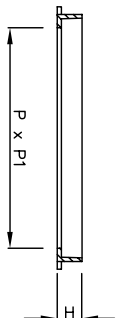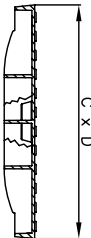

- Realizada en fundición dúctil, cumple con las prescripciones de la Norma Europea EN-124.
- Arquetas de conexión eléctrica de Sevillana de Electricidad de Media y Baja Tensión.
- Clase D-400 o B-125.
- Revestido con pintura negra.
- Superficie metálica antideslizante.

	A	B	C	D	H	Ep
A1 80 BAJA TENSION	625	535	1,085	995	900	56
A1 100 BAJA TENSION	625	535	1,085	995	1,050	90
A1 120 BAJA TENSION	625	535	1,085	995	1,200	90
A2 100 MEDIA TENSION	1,170	620	1,430	1,090	1,050	90
A2 120 MEDIA TENSION	1,170	620	1,430	1,090	1,200	90

ARQUETA TIPO A5	A	B	H
A5 SECTA HM-80	550	640	800
A5 SECTA HM-100	550	640	1.000

A x B	H	C	P	P1
SEWULAM A1 B-125	650 x 720	650	620 x 720	560 x 675
SEWULAM A1 D-400	650 x 720	650	620 x 720	560 x 675
SEWULAM A2 B-125	1275 x 720	650	620 x 720	1195 x 670
SEWULAM A2 D-400	1275 x 720	650	620 x 720	1195 x 670



AYUNTAMIENTO
DE ESTEPONA

PROYECTO DE URBANIZACION DE CALLE SANTA ANA.
PRICUE, FASE II



EL DISEÑO AUTÓR DEL PROYECTO
ALMUDENA PÉREZ BENÍTEZ (COL. N.º 20389)

CLAVE
2205
FECHA
OCTUBRE 2008

ESCALAS
INDICADAS
ORIGINALES EN A1
GRÁFICAS

DESIGNACION
RED DE ENERGIA ELECTRICA
DETALLES

PLANO N.º
9.2
HOJA 1 DE 1