




aseos y vestuarios

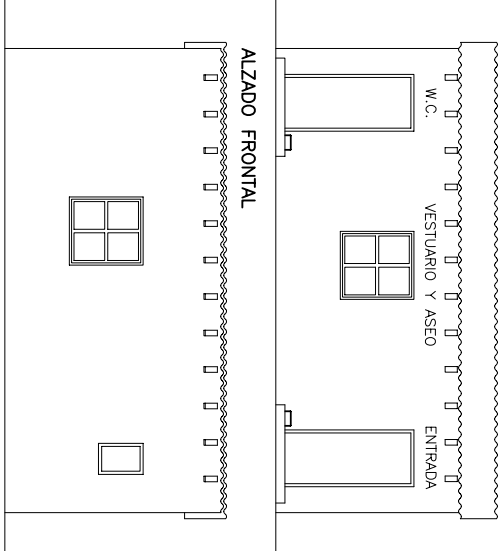


aseos y vestuarios

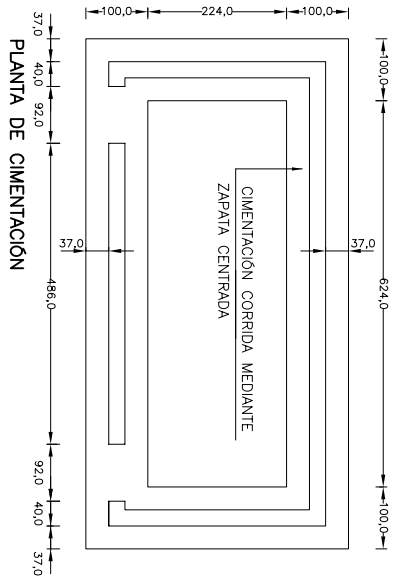

comedor

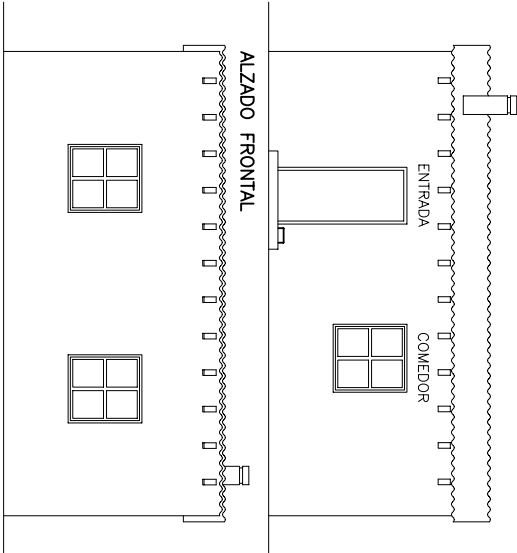


ALZADO POSTERIOR

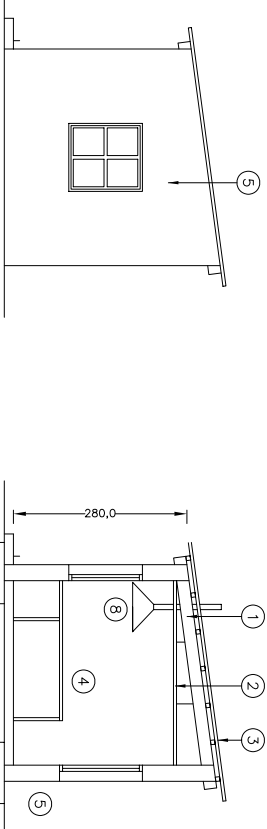

ALZADO LATERAL DERECHO


PLANTA GENERAL DE MOBILIARIO

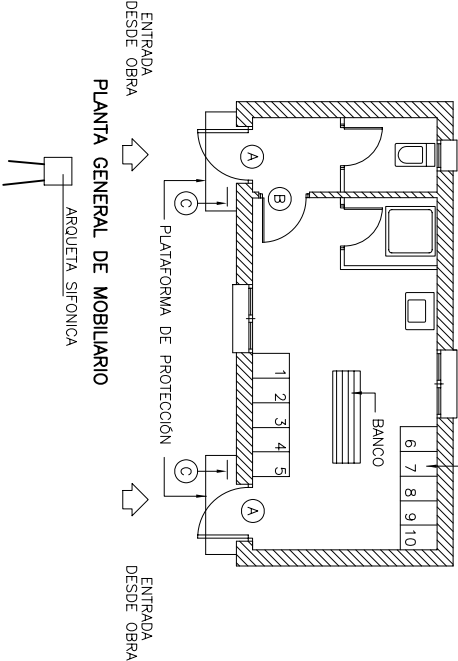

ENTRADA DESDE OBRA

ENTRADA DESDE OBRA

ARQUETA SIFONICA

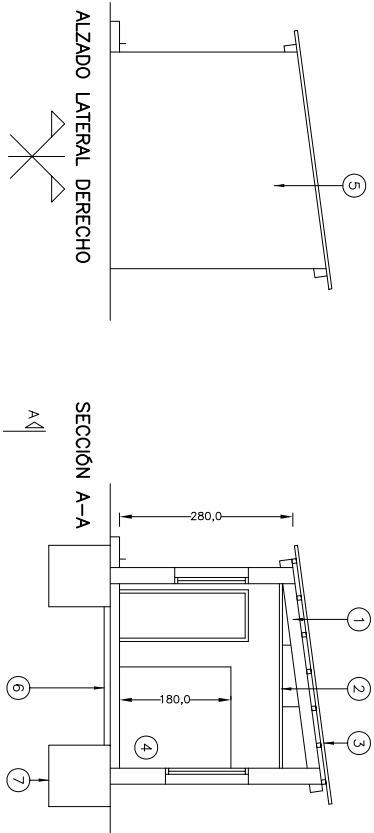

ALZADO LATERAL DERECHO

SECCIÓN A-A

ENTRADA DESDE OBRA

ENTRADA DESDE OBRA

350,0

26,0

142,0

6,0

150,0

26,0

26,0

120,0

9,0

110,0

6,0

43,0

26,0

750,0

28,0

28,0

28,0

28,0

28,0

28,0

28,0

28,0

28,0

28,0

28,0

28,0

28,0

28,0

28,0

28,0

28,0

28,0

28,0

28,0

28,0

28,0

28,0

28,0

28,0

28,0

28,0

28,0

28,0

28,0

28,0

28,0

28,0

28,0

28,0

28,0

28,0

28,0

28,0

28,0

28,0

28,0

28,0

28,0

28,0

28,0

28,0


28,0

28,0

28,0

28,0

28,0

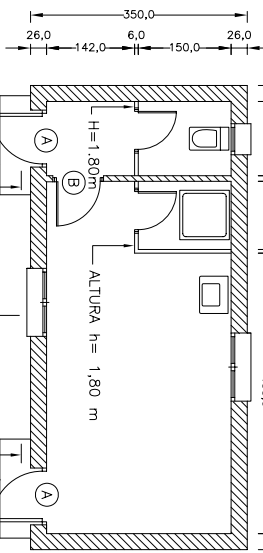

350,0

26,0

142,0

6,0

150,0

26,0

26,0

120,0

9,0

110,0

6,0

43,0

26,0

750,0

28,0

28,0

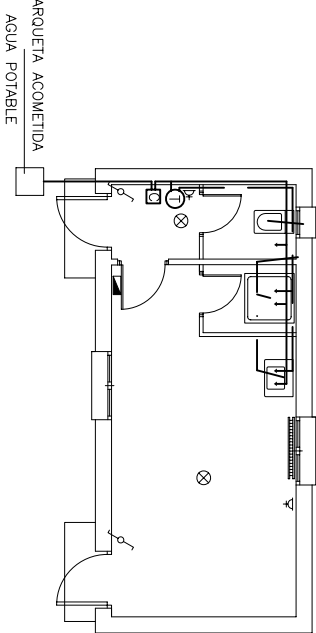

ARQUETA ACOMETIDA AGUA POTABLE

PLANTA GENERAL INSTALACIONES

ESCALA 1/100

PLANTA GENERAL ACOTADA

ESCALA 1/100



AYUNTAMIENTO DE ESTEPONA

TÍTULO

PROYECTO DE URBANIZACION DE LAS CALLES VIENTO, VILLA Y PLAZA AGUSTO SUÁREZ
EXTRACTADO DEL PRICUE, FASE II

CONSULTORES



EL T.C.C.P. AUTOR DEL PROYECTO

ALMUDENA PEREZ BRANTZ (COL. N° 20389)

CLAVE

2206

FECHA

SEPT. 2008

ESCALAS

INDICADAS

ORIGINALES EN A1

GRÁFICOS

DESIGNACION

SEGURIDAD Y SALUD
DETALLES

PLANO N°

A8.1

Hoja 1 de 1