


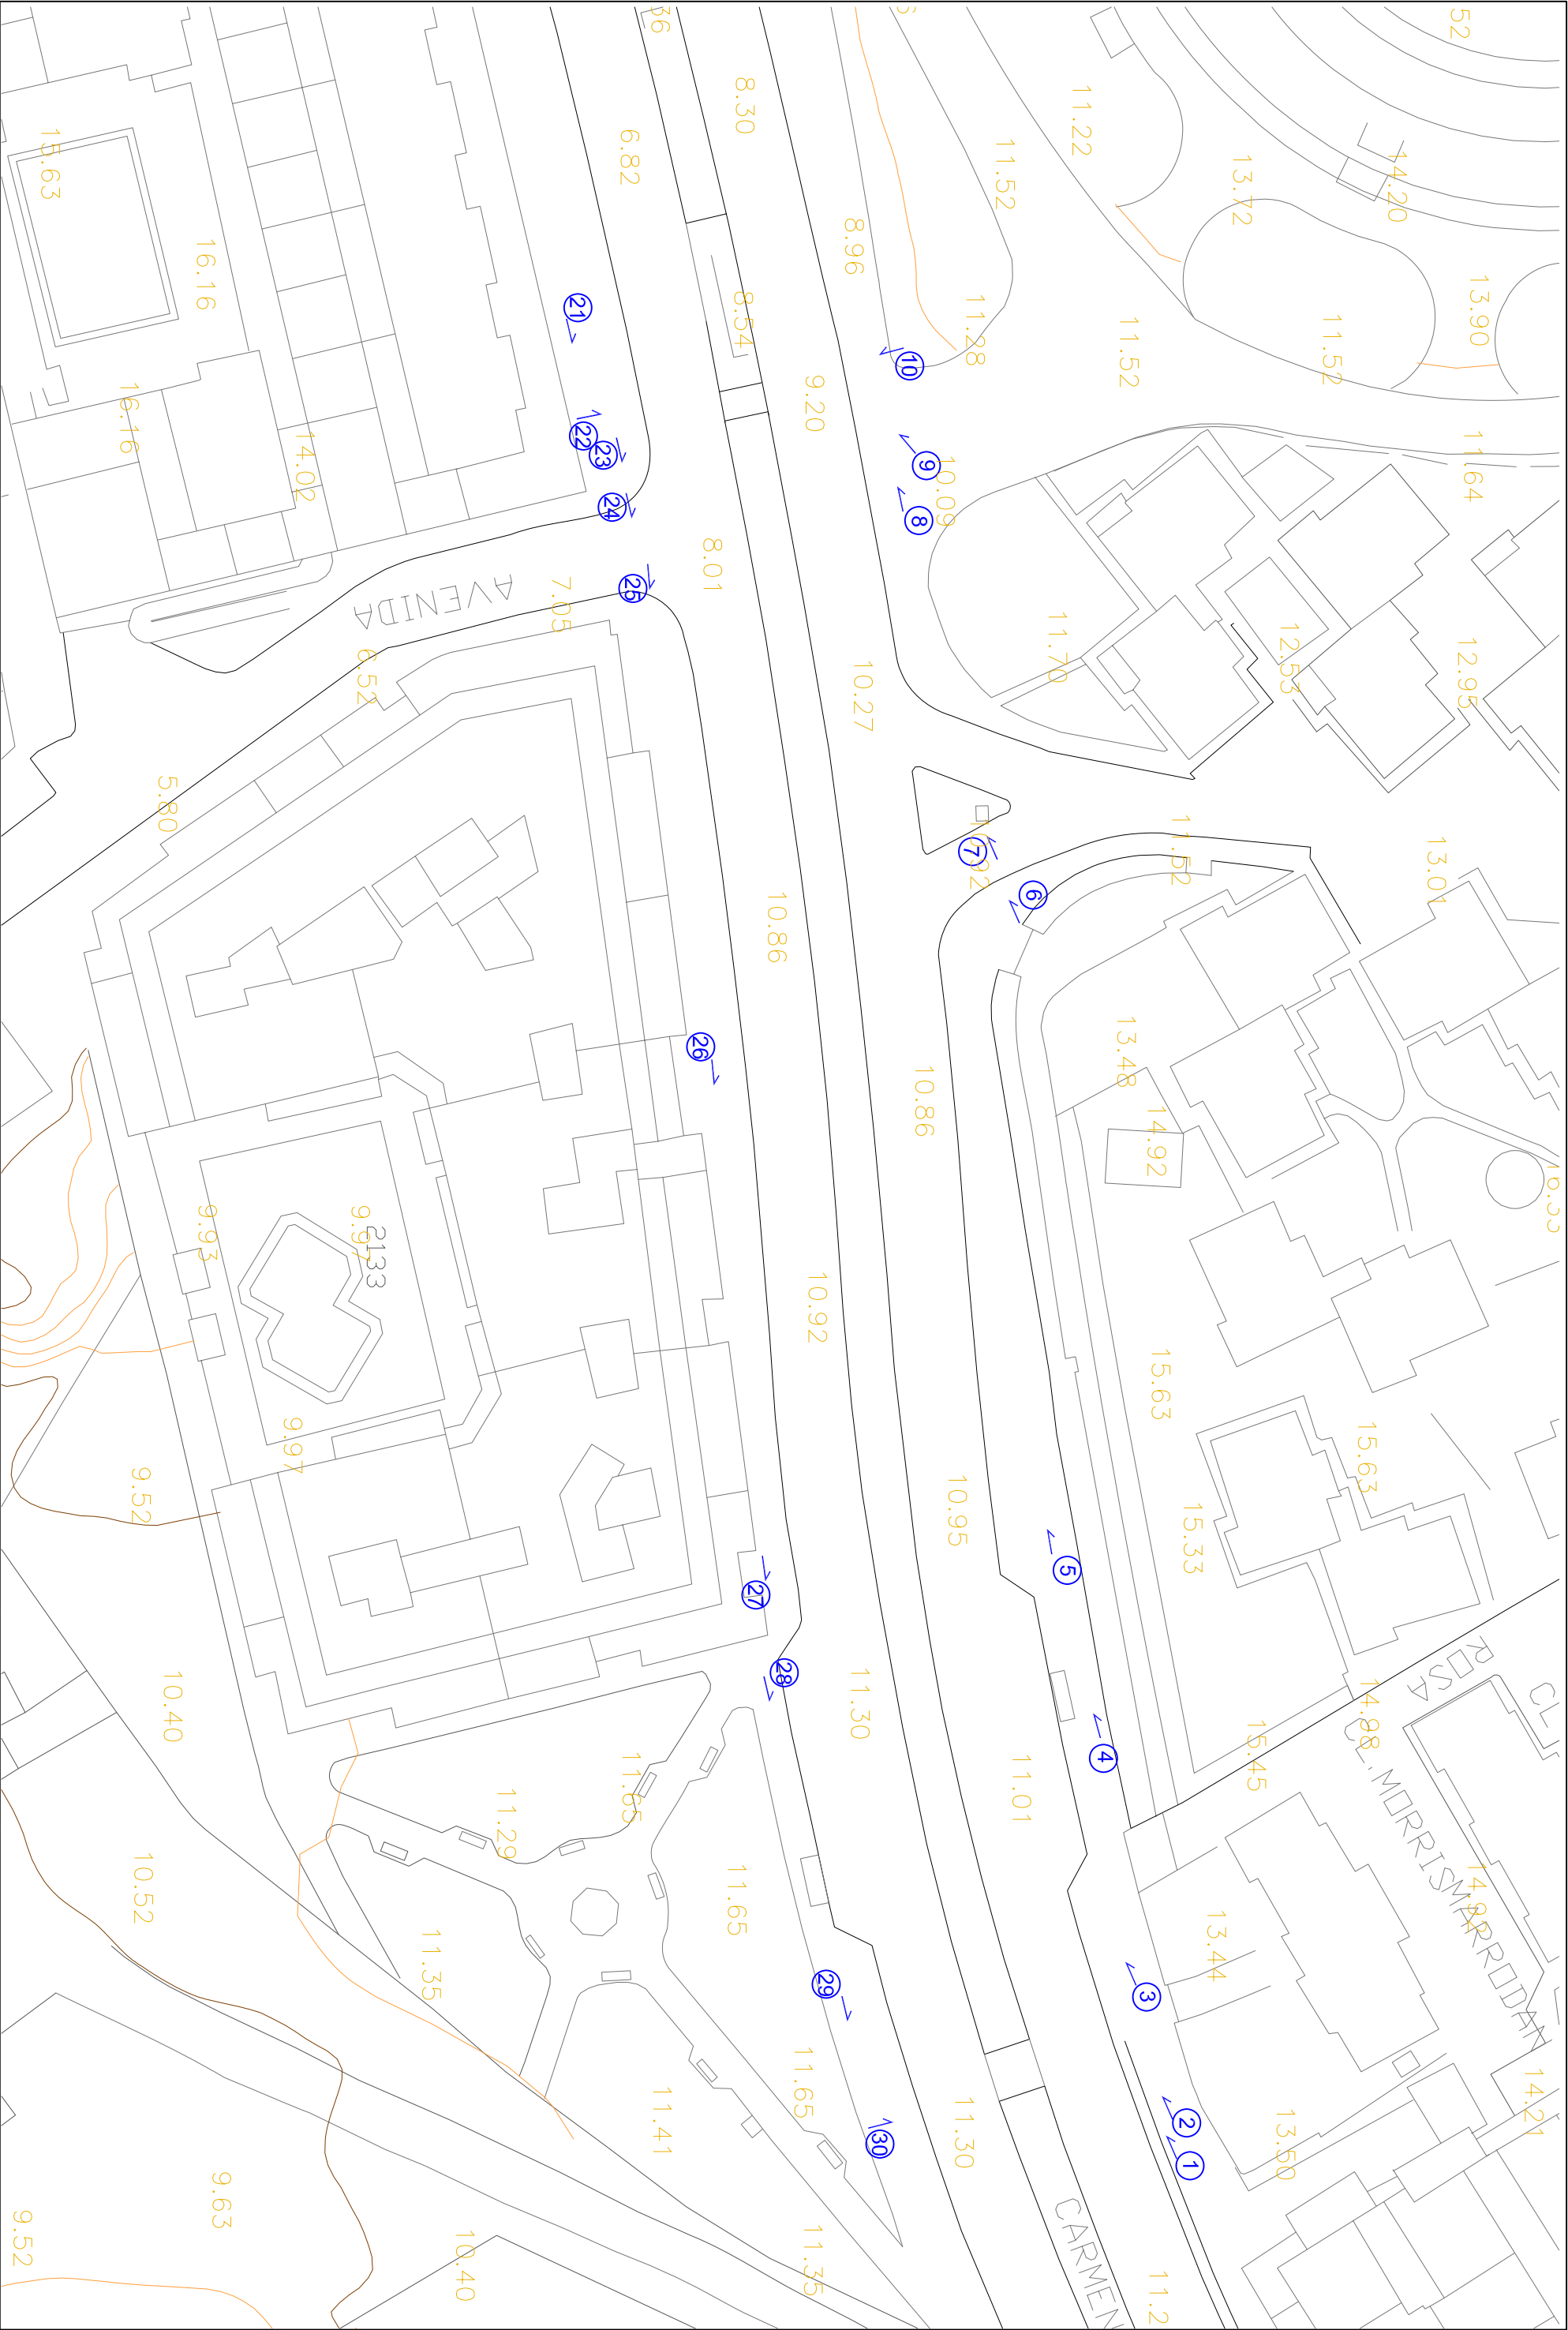

 ILMO. AYUNTAMIENTO DE ESTEPONA		TÍTULO		AUTOR:		CLASE		ESCALAS		DESIGNACION	
		PROYECTO DE REFUERZO DE PAVIMENTO, SEGURIDAD VIAL Y CARRIL BICI DE LA AVENIDA DEL CARMEN DE ESTEPONA (MÁLAGA)		 FDO.: MARÍA DE DOMPABLO MAZO INGENIERA TEC. DE OBRAS PÚBLICAS (copias: 12,117)		FECHA		1 : 500		ESTADO ACTUAL	
						NOVIEMBRE 2008					
						ORIGINALS EN AD		PLANO N°		3	
								HOJA 11 de 11			