


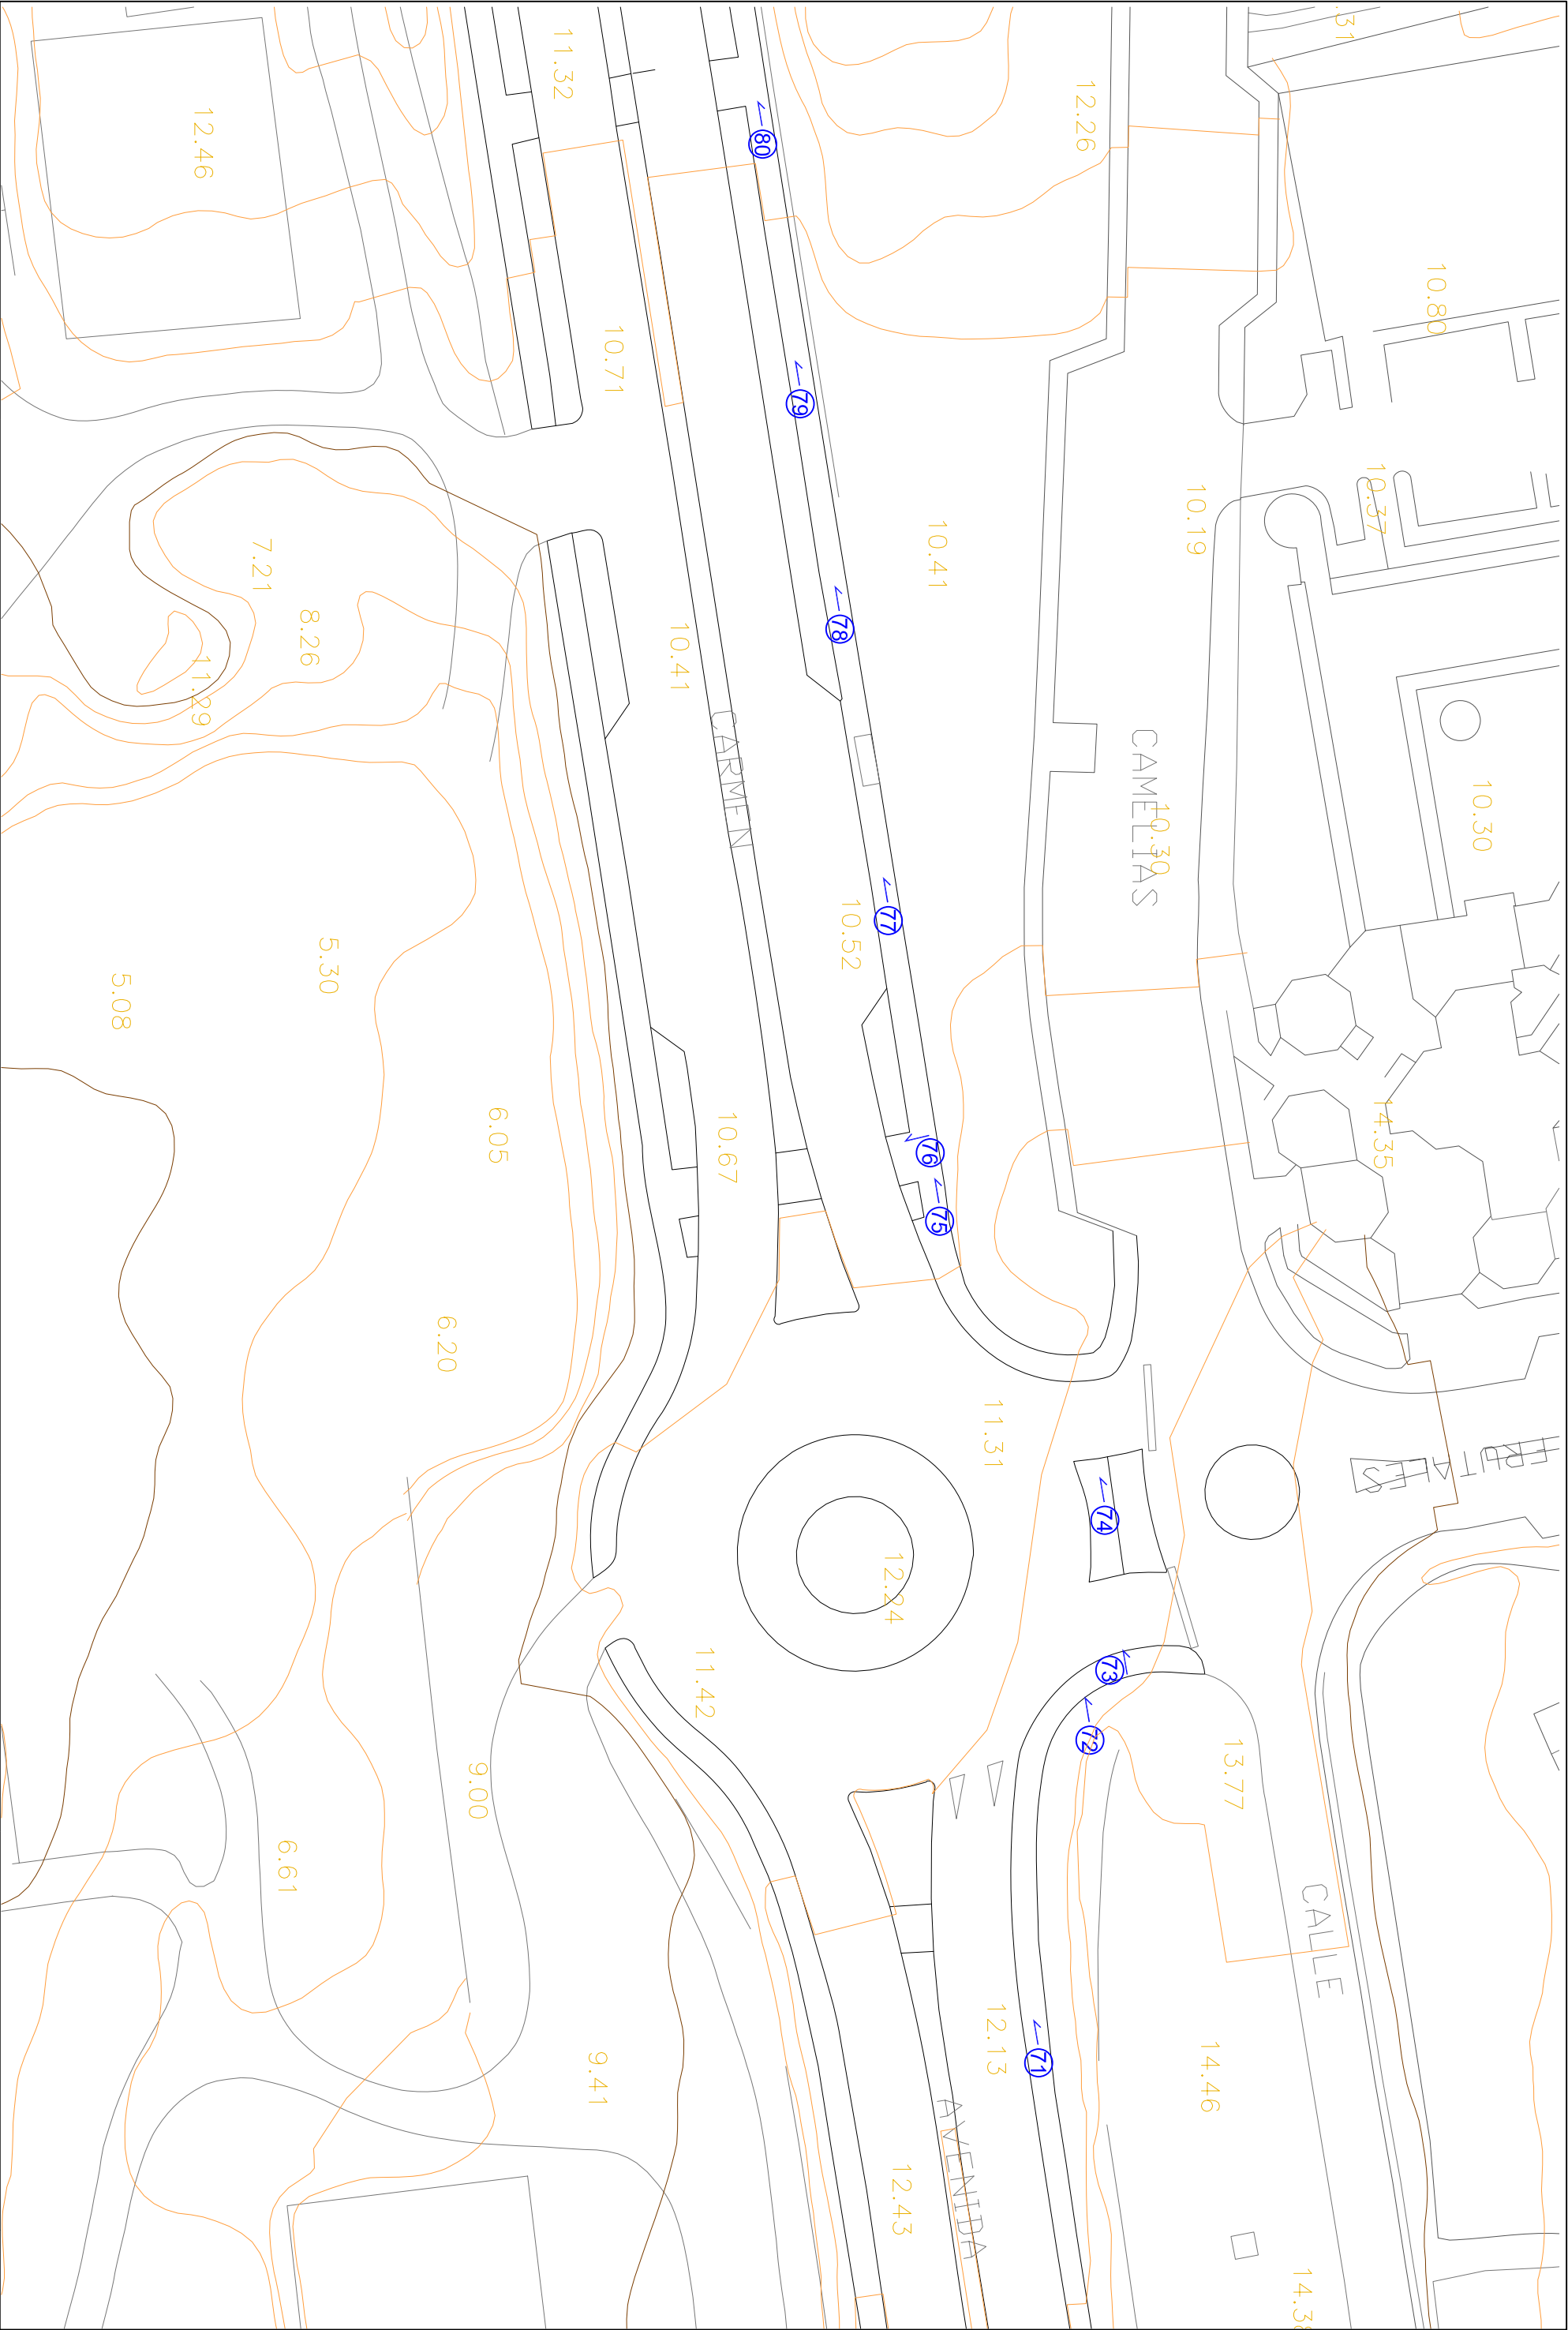

 ILMO. AYUNTAMIENTO DE ESTEPONA	TITULO		AUTOR:		CALE		ESCALA		DESIGNACION		PLANO N°	
	PROYECTO DE REFUERZO DE PAVIMENTO, SEGURIDAD VIAL Y CARRIL BICI DE LA AVENIDA DEL CARMEN DE ESTEPONA (MÁLAGA)		FDO.: MARÍA DE DOÑAPABLO MAZO INGENIERA TEC. DE OBRAS PÚBLICAS (COPR. 12.117)		FECHA NOVIEMBRE 2008		1 : 500		ESTADO ACTUAL		HOLA 4 DE 11	