


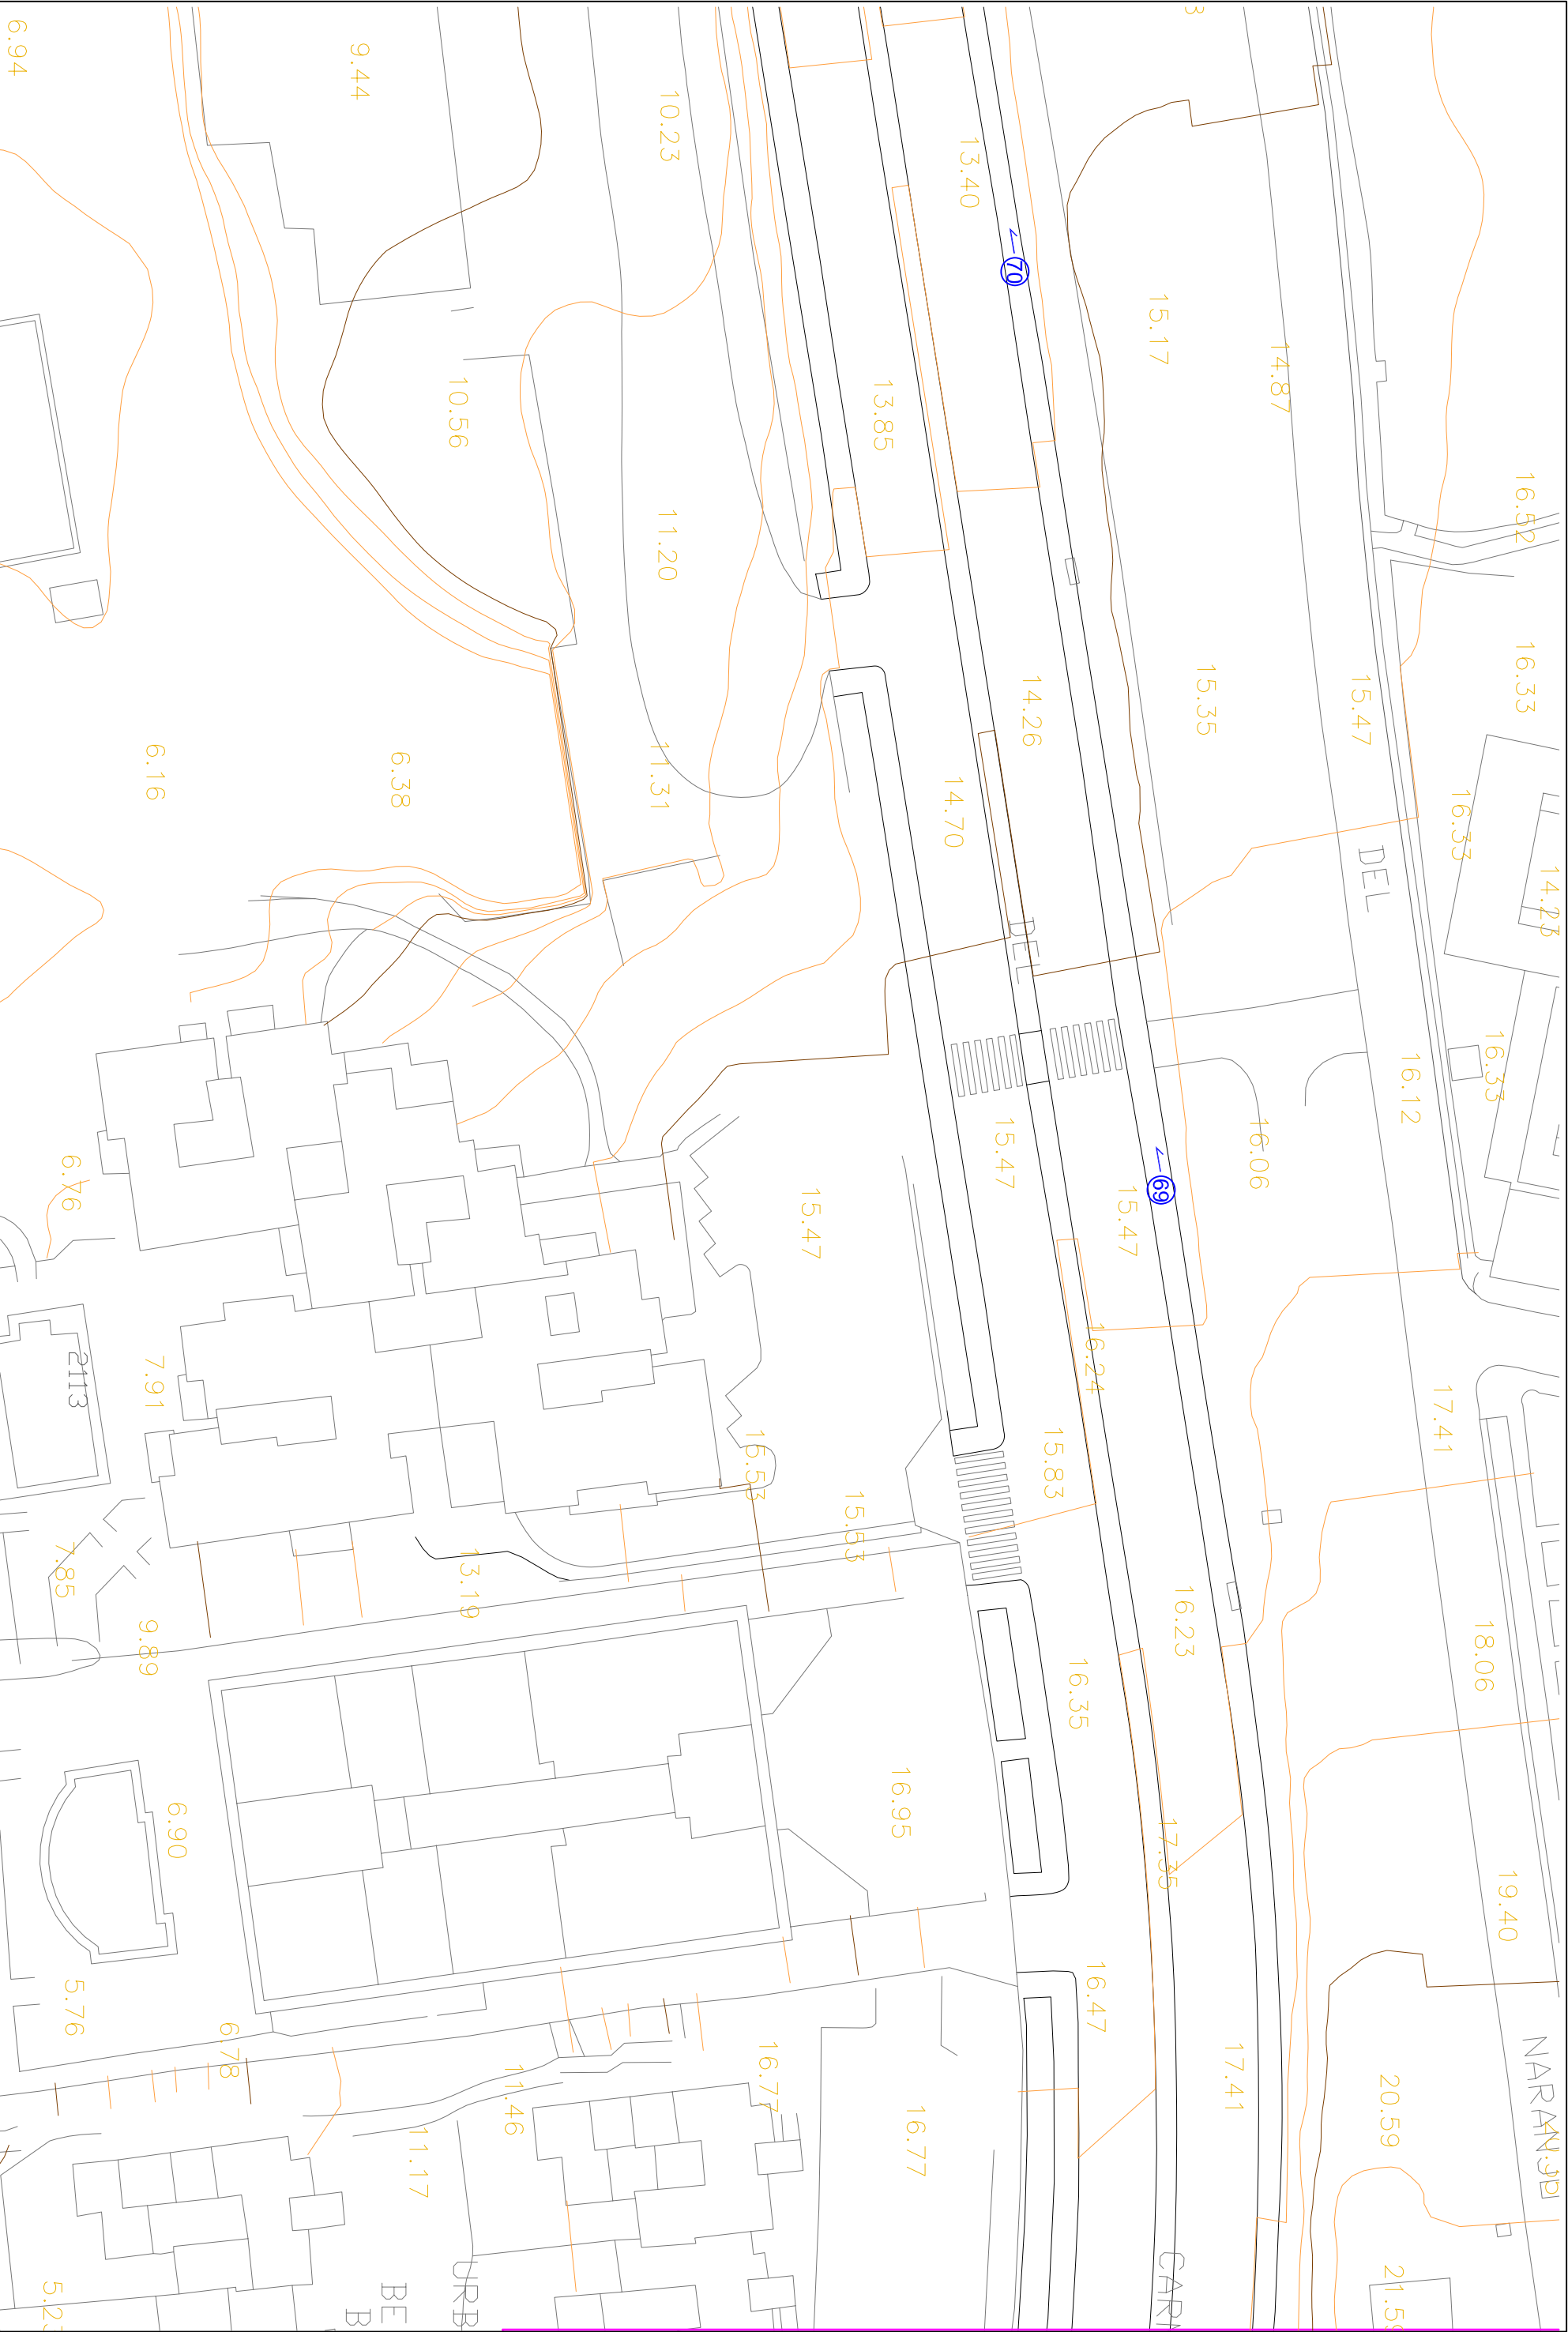

 ILMO. AYUNTAMIENTO DE ESTEPONA		TITULO		AUTOR:		CADRE		ESCALA		DESIGNACION		PLANO N°	
PROYECTO DE REFUERZO DE PAVIMENTO, SEGURIDAD VIAL Y CARRIL BICI DE LA AVENIDA DEL CARMEN DE ESTEPONA (MÁLAGA)		FDO: MARÍA DE DOÑAPABLO MAZO		FECHA		NOVIEMBRE 2008		1 : 500		ESTADO ACTUAL		3	
		INGENIERA TEC. DE OBRAS PÚBLICAS (OBRAS 12.110)										HOJA 5 DE 11	