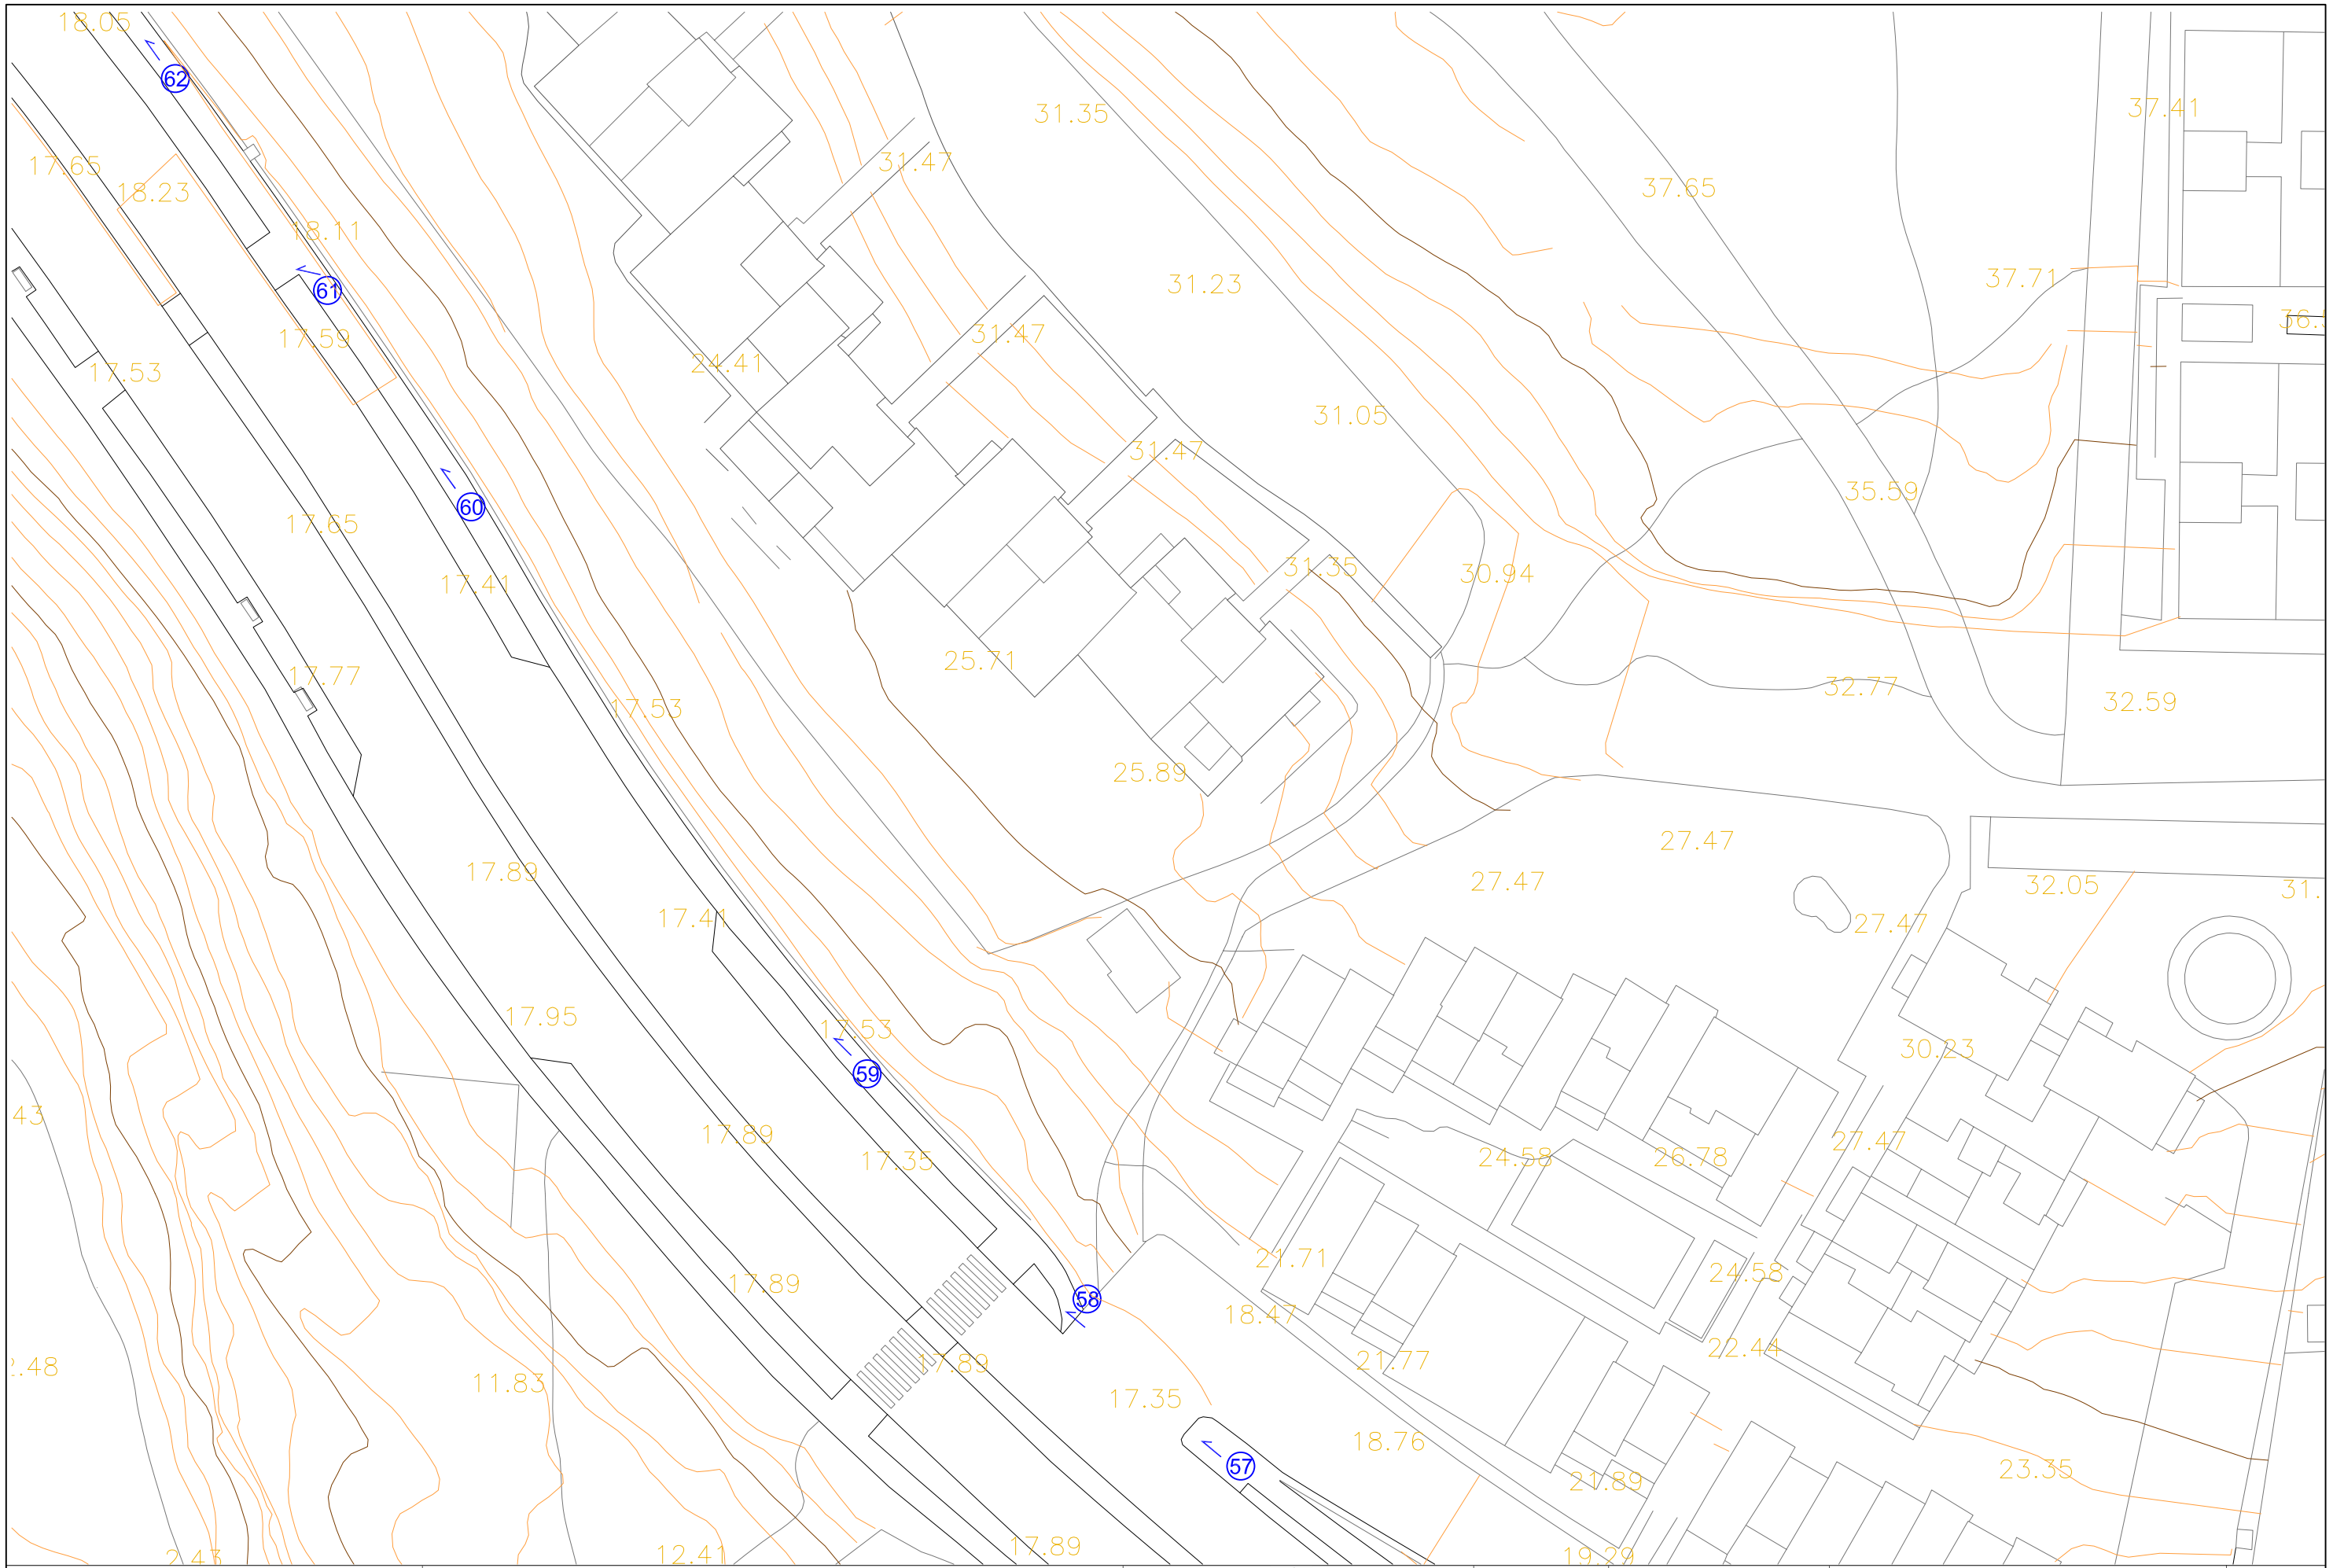


ILMO. AYUNTAMIENTO DE ESTEPONA	TITULO: PROYECTO DE REFUERZO DE PAVIMENTO, SEGURIDAD VIAL Y CARRIL BICI DE LA AVENIDA DEL CARMEN DE ESTEPONA (MÁLAGA)	AUTORA: FDO.: MARÍA DE DOMPABLO MAZO, INGENIERA TÉC. DE OBRAS PÚBLICAS (colegº 12.147)	CLAVE / FECHA: NOVIEMBRE 2008	ESCALAS: 1 : 500, ORIGINALES EN A3	DESIGNACION: ESTADO ACTUAL	PLANO Nº 3, HOJA 7 DE 11