


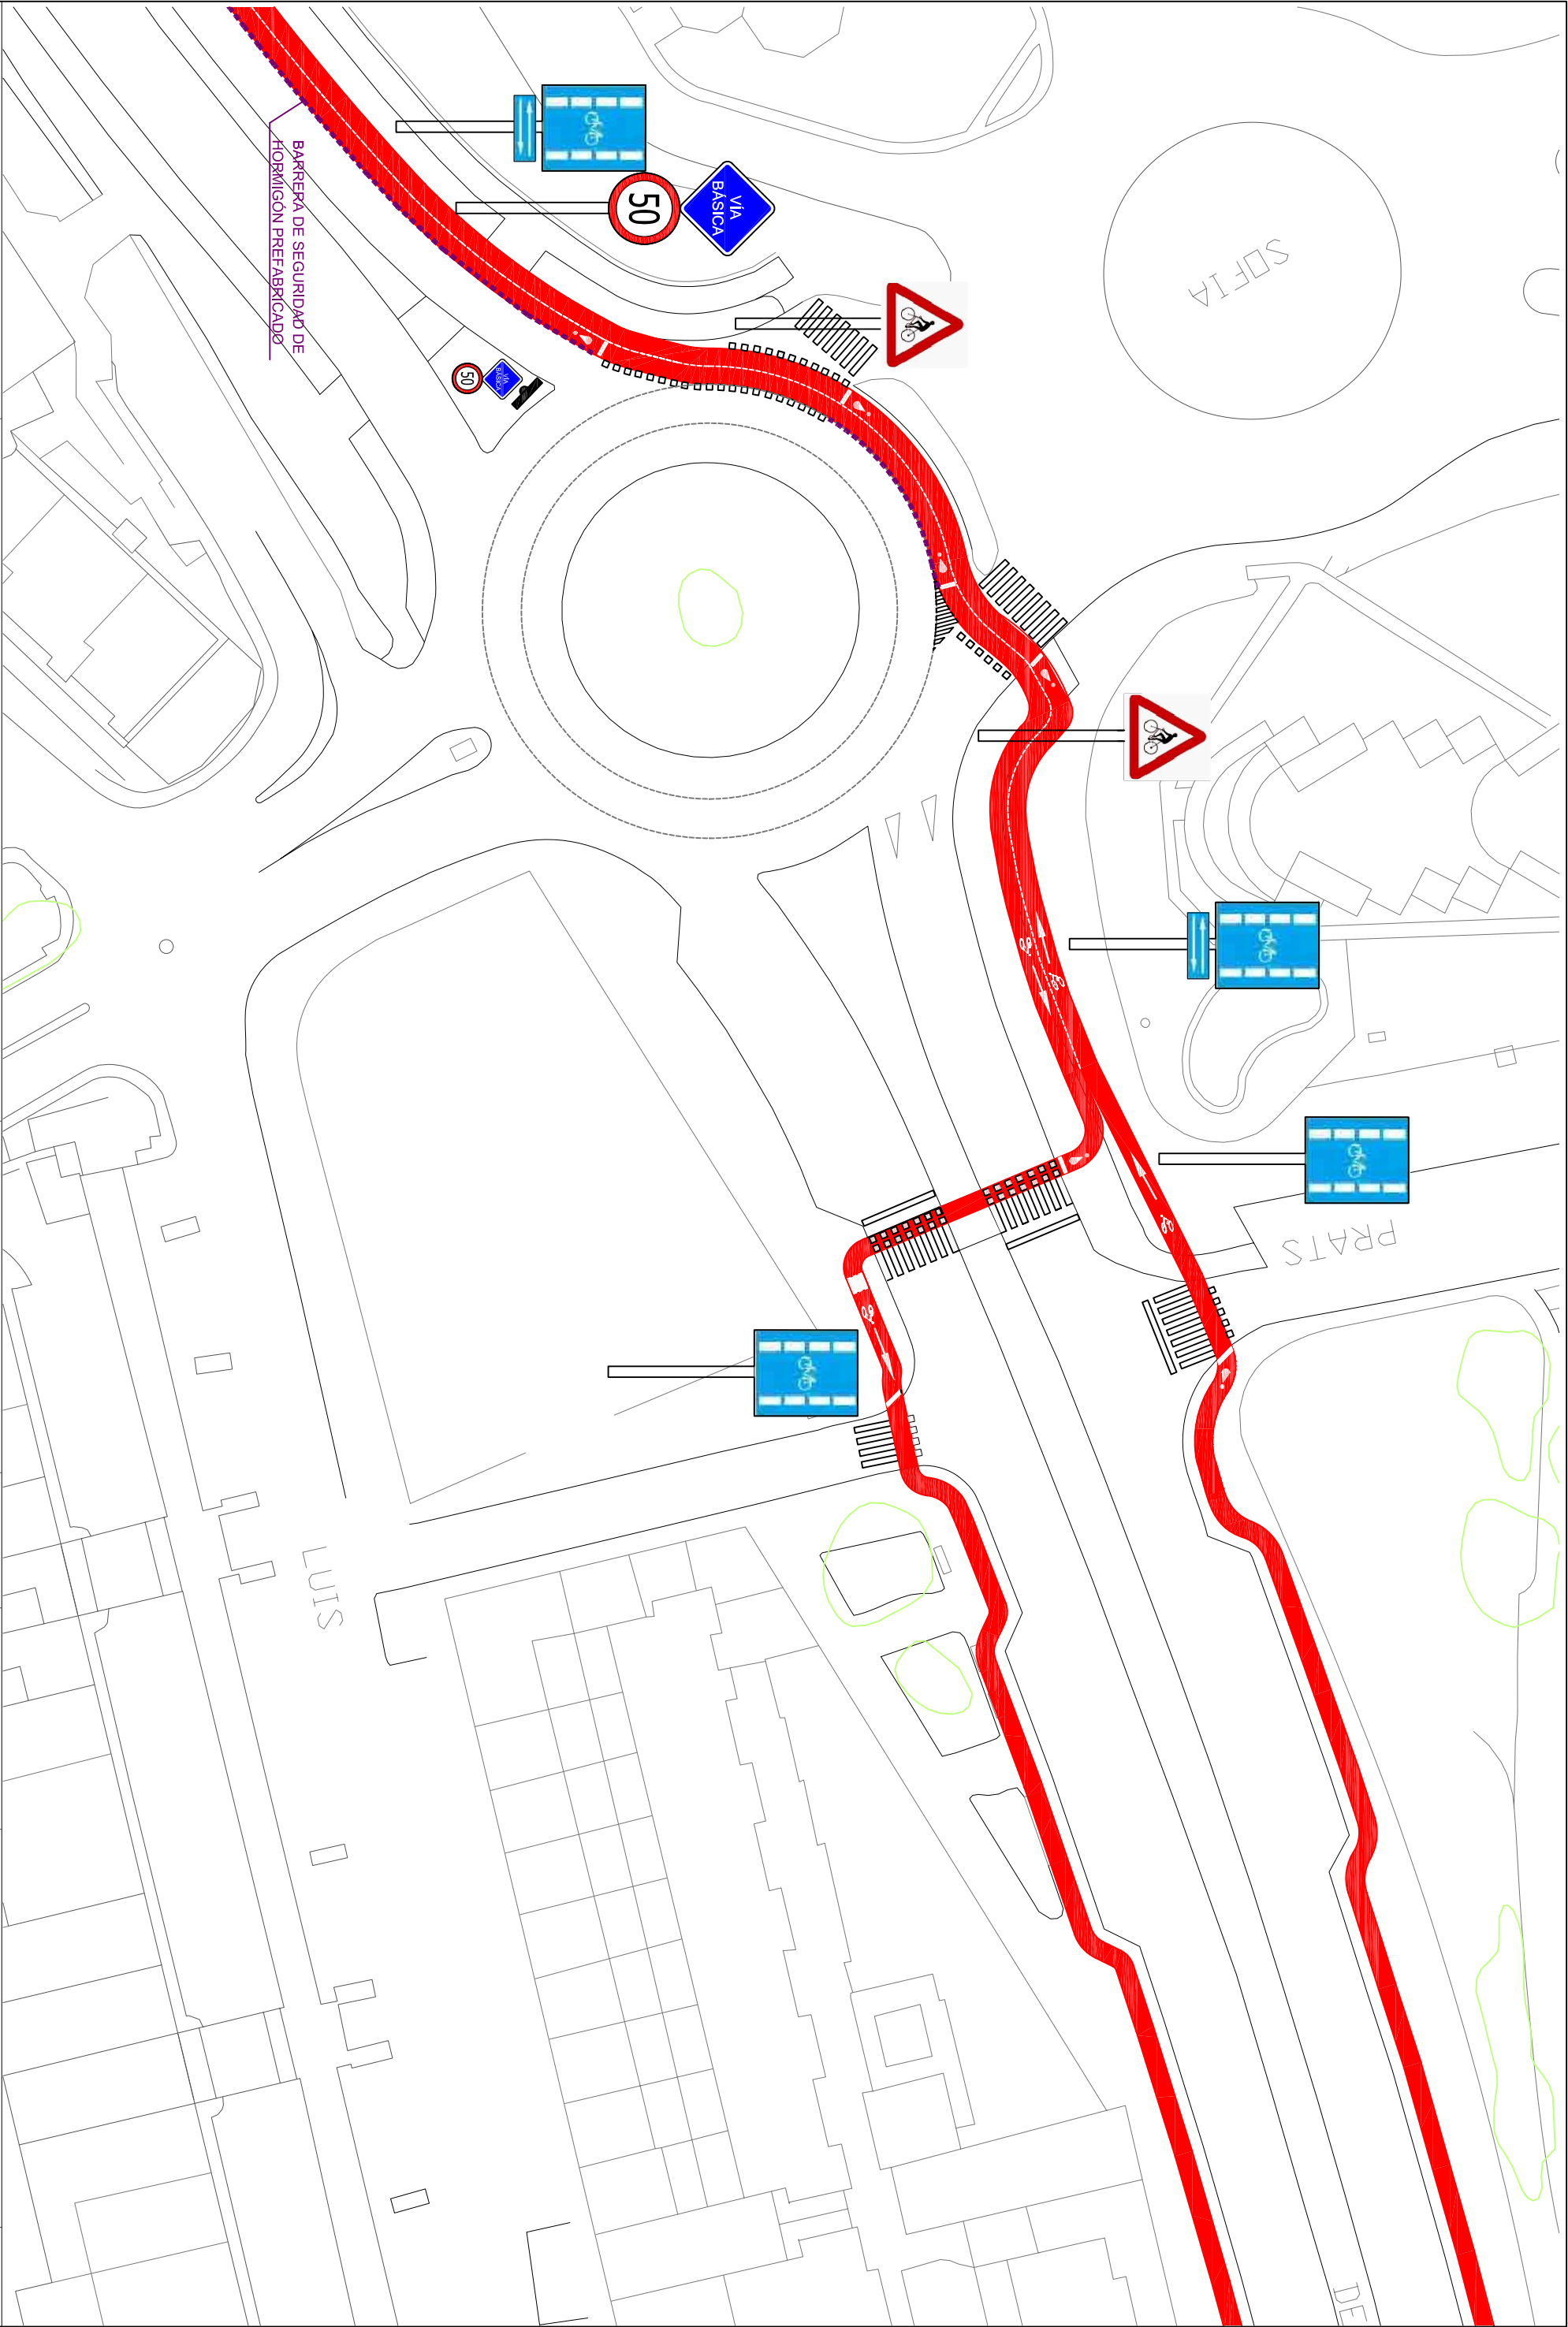

|   |  |                               |  |        |  |                |  |         |  |                   |  |               |  |
|---|--|-------------------------------|--|--------|--|----------------|--|---------|--|-------------------|--|---------------|--|
| <div><div>ILMO. AYUNTAMIENTO<br/>DE ESTEPONA</div></div> |  | TITULO                        |  | AUTOR: |  | CALE           |  | ESCALA  |  | DESIGNACION       |  | PLANO N°      |  |
| PROYECTO DE REFUERZO DE PAVIMENTO, SEGURIDAD VIAL Y CARRIL BICI DE LA AVENIDA DEL CARMEN DE ESTEPONA ( MÁLAGA)                           |  | FOLIO: MARIA DE DOMPABLO MAZO |  | FECHA  |  | NOVIEMBRE 2008 |  | 1 : 500 |  | PLANTA DE TRAZADO |  | 4             |  |
| INGENIERIA TECNICA DE OBRAS PUBLICAS ( COPIA, 12,110)                                                                                    |  |                               |  |        |  |                |  |         |  |                   |  | HOJA 10 de 11 |  |