


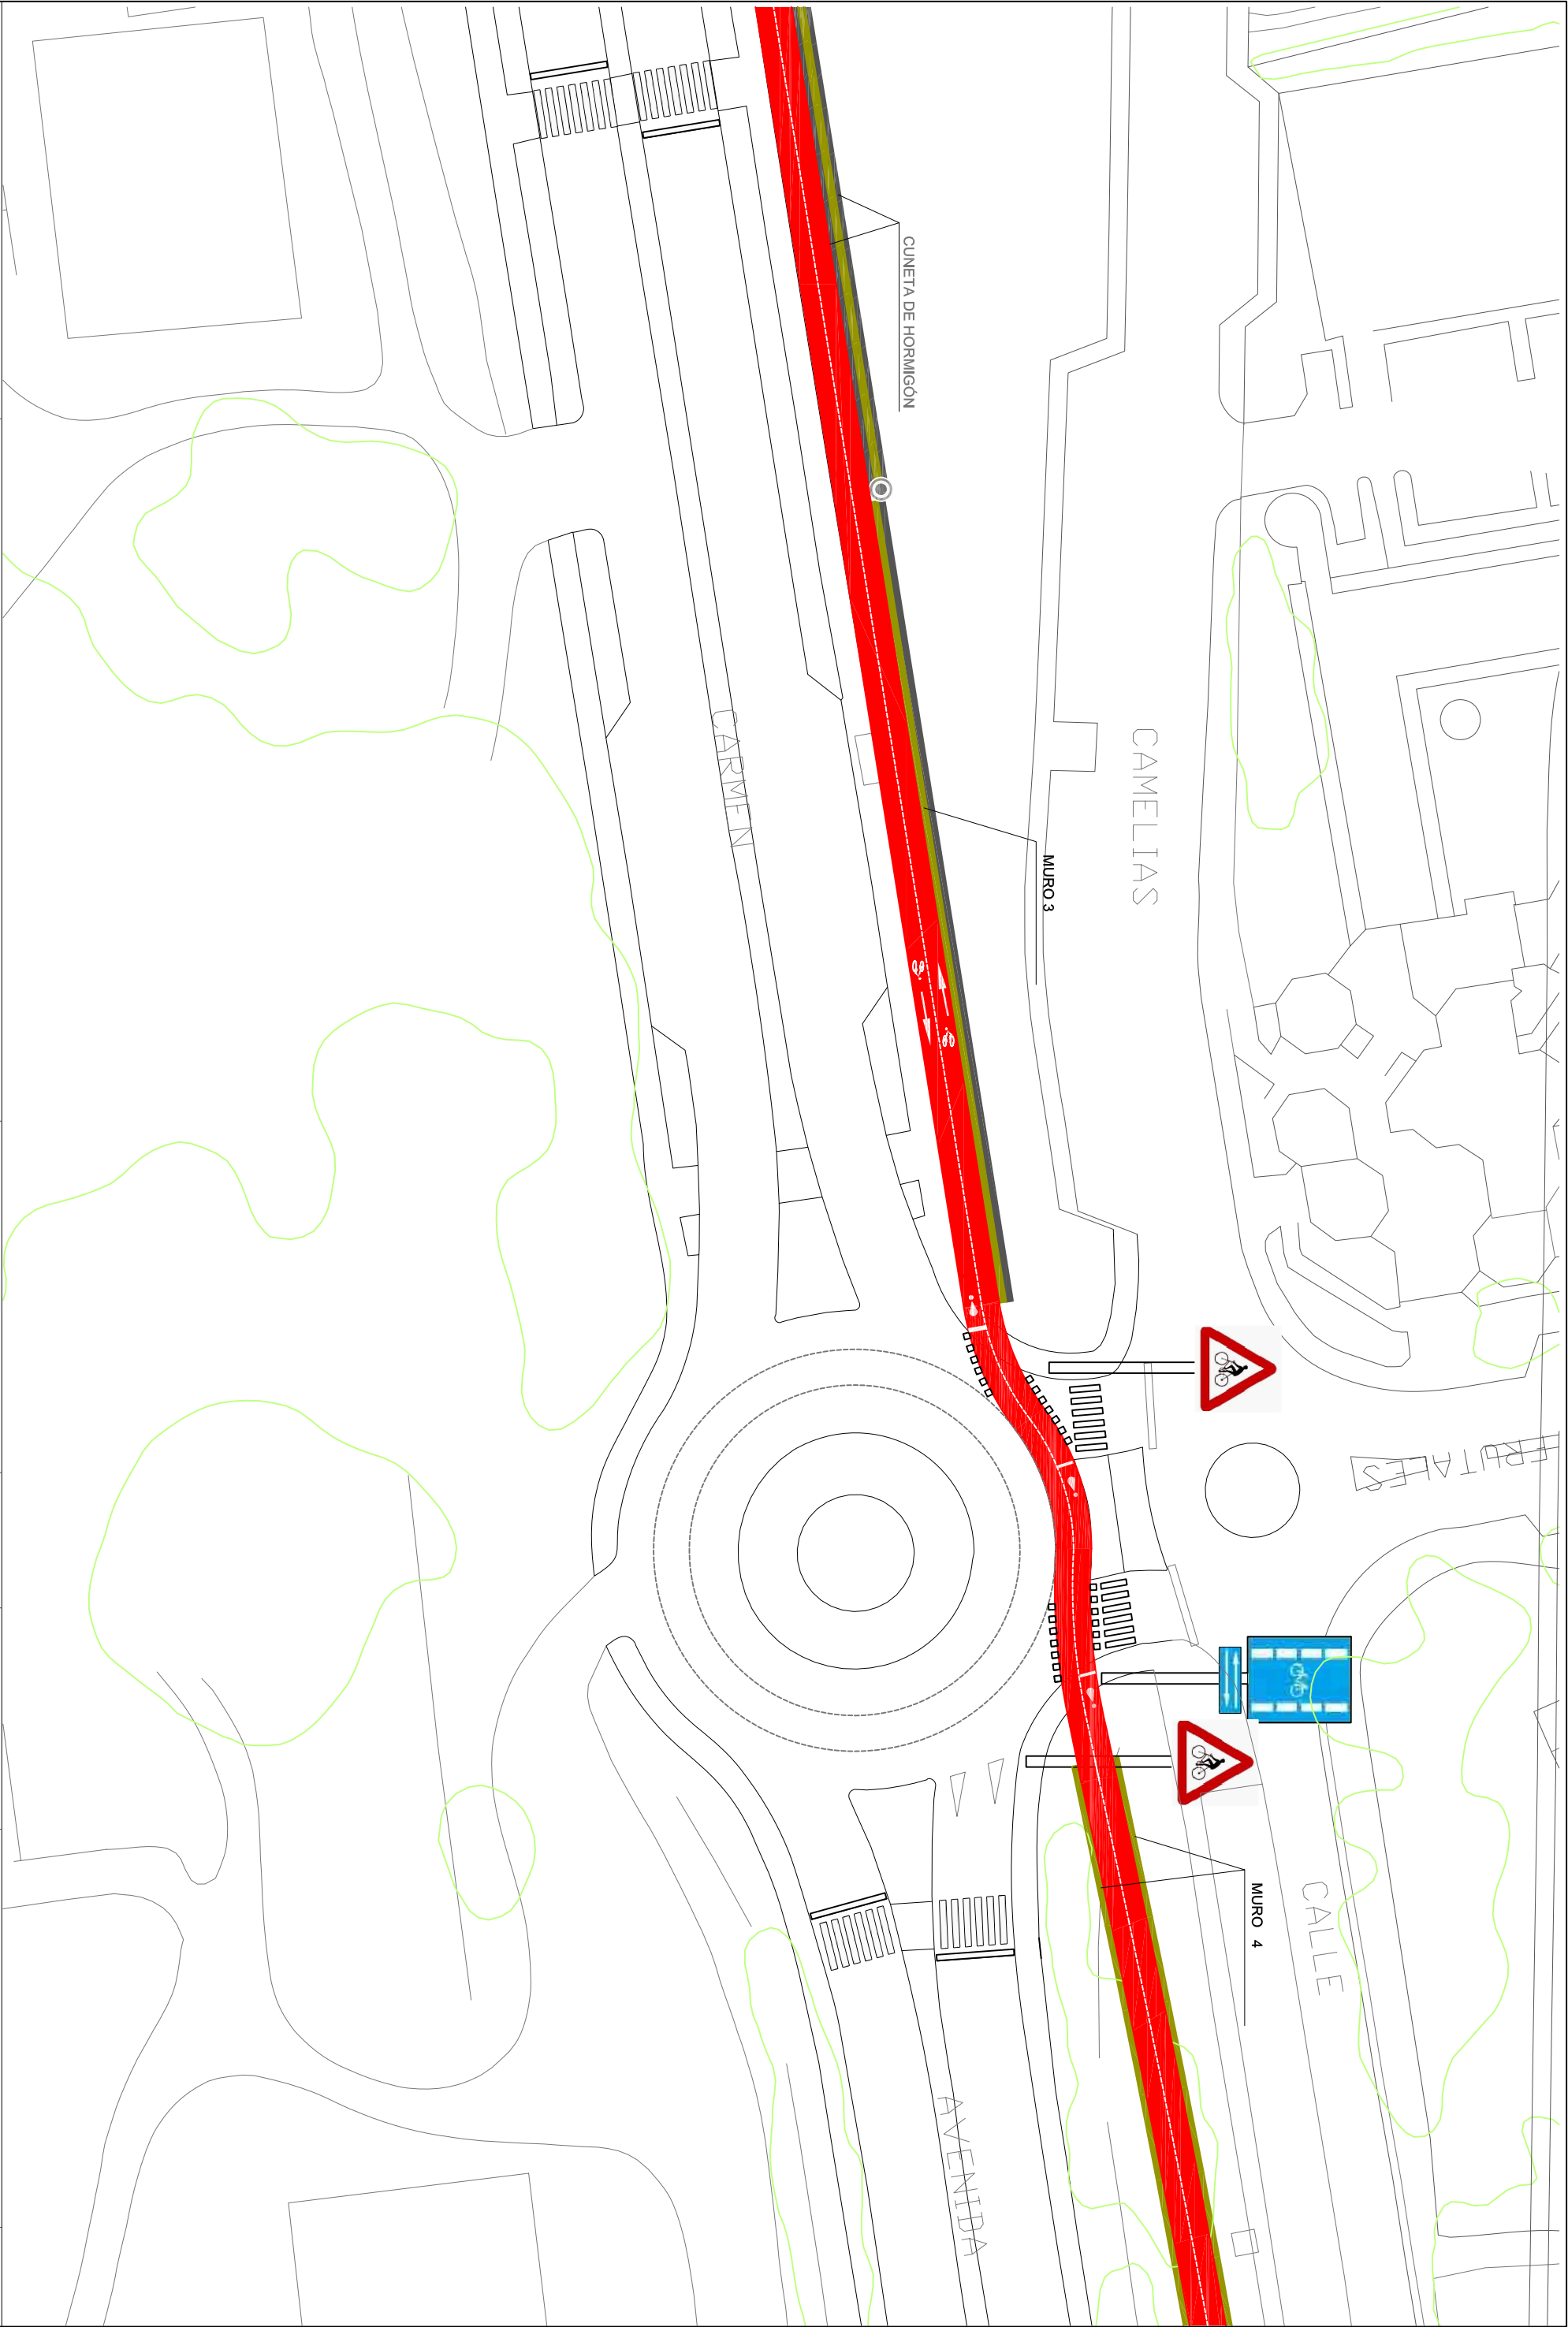

 ILMO. AYUNTAMIENTO DE ESTEPONA		TÍTULO		PROYECTO DE REFUERZO DE PAVIMENTO, SEGURIDAD VIAL Y CARRIL BICI DE LA AVENIDA DEL CARMEN DE ESTEPONA (MÁLAGA)		AUTORA:		 FDO.: MARÍA DE DON PABLO MAZO INGENIERA TEC. DE OBRAS PÚBLICAS (COPR, 12.117)		CLASE		ESCALAS		DESIGNACIÓN		PLANO N°	
										FECHA		1 : 500				4	
										NOVIEMBRE 2008		ORIGINALES EN A3				HOJA 4 DE 11	