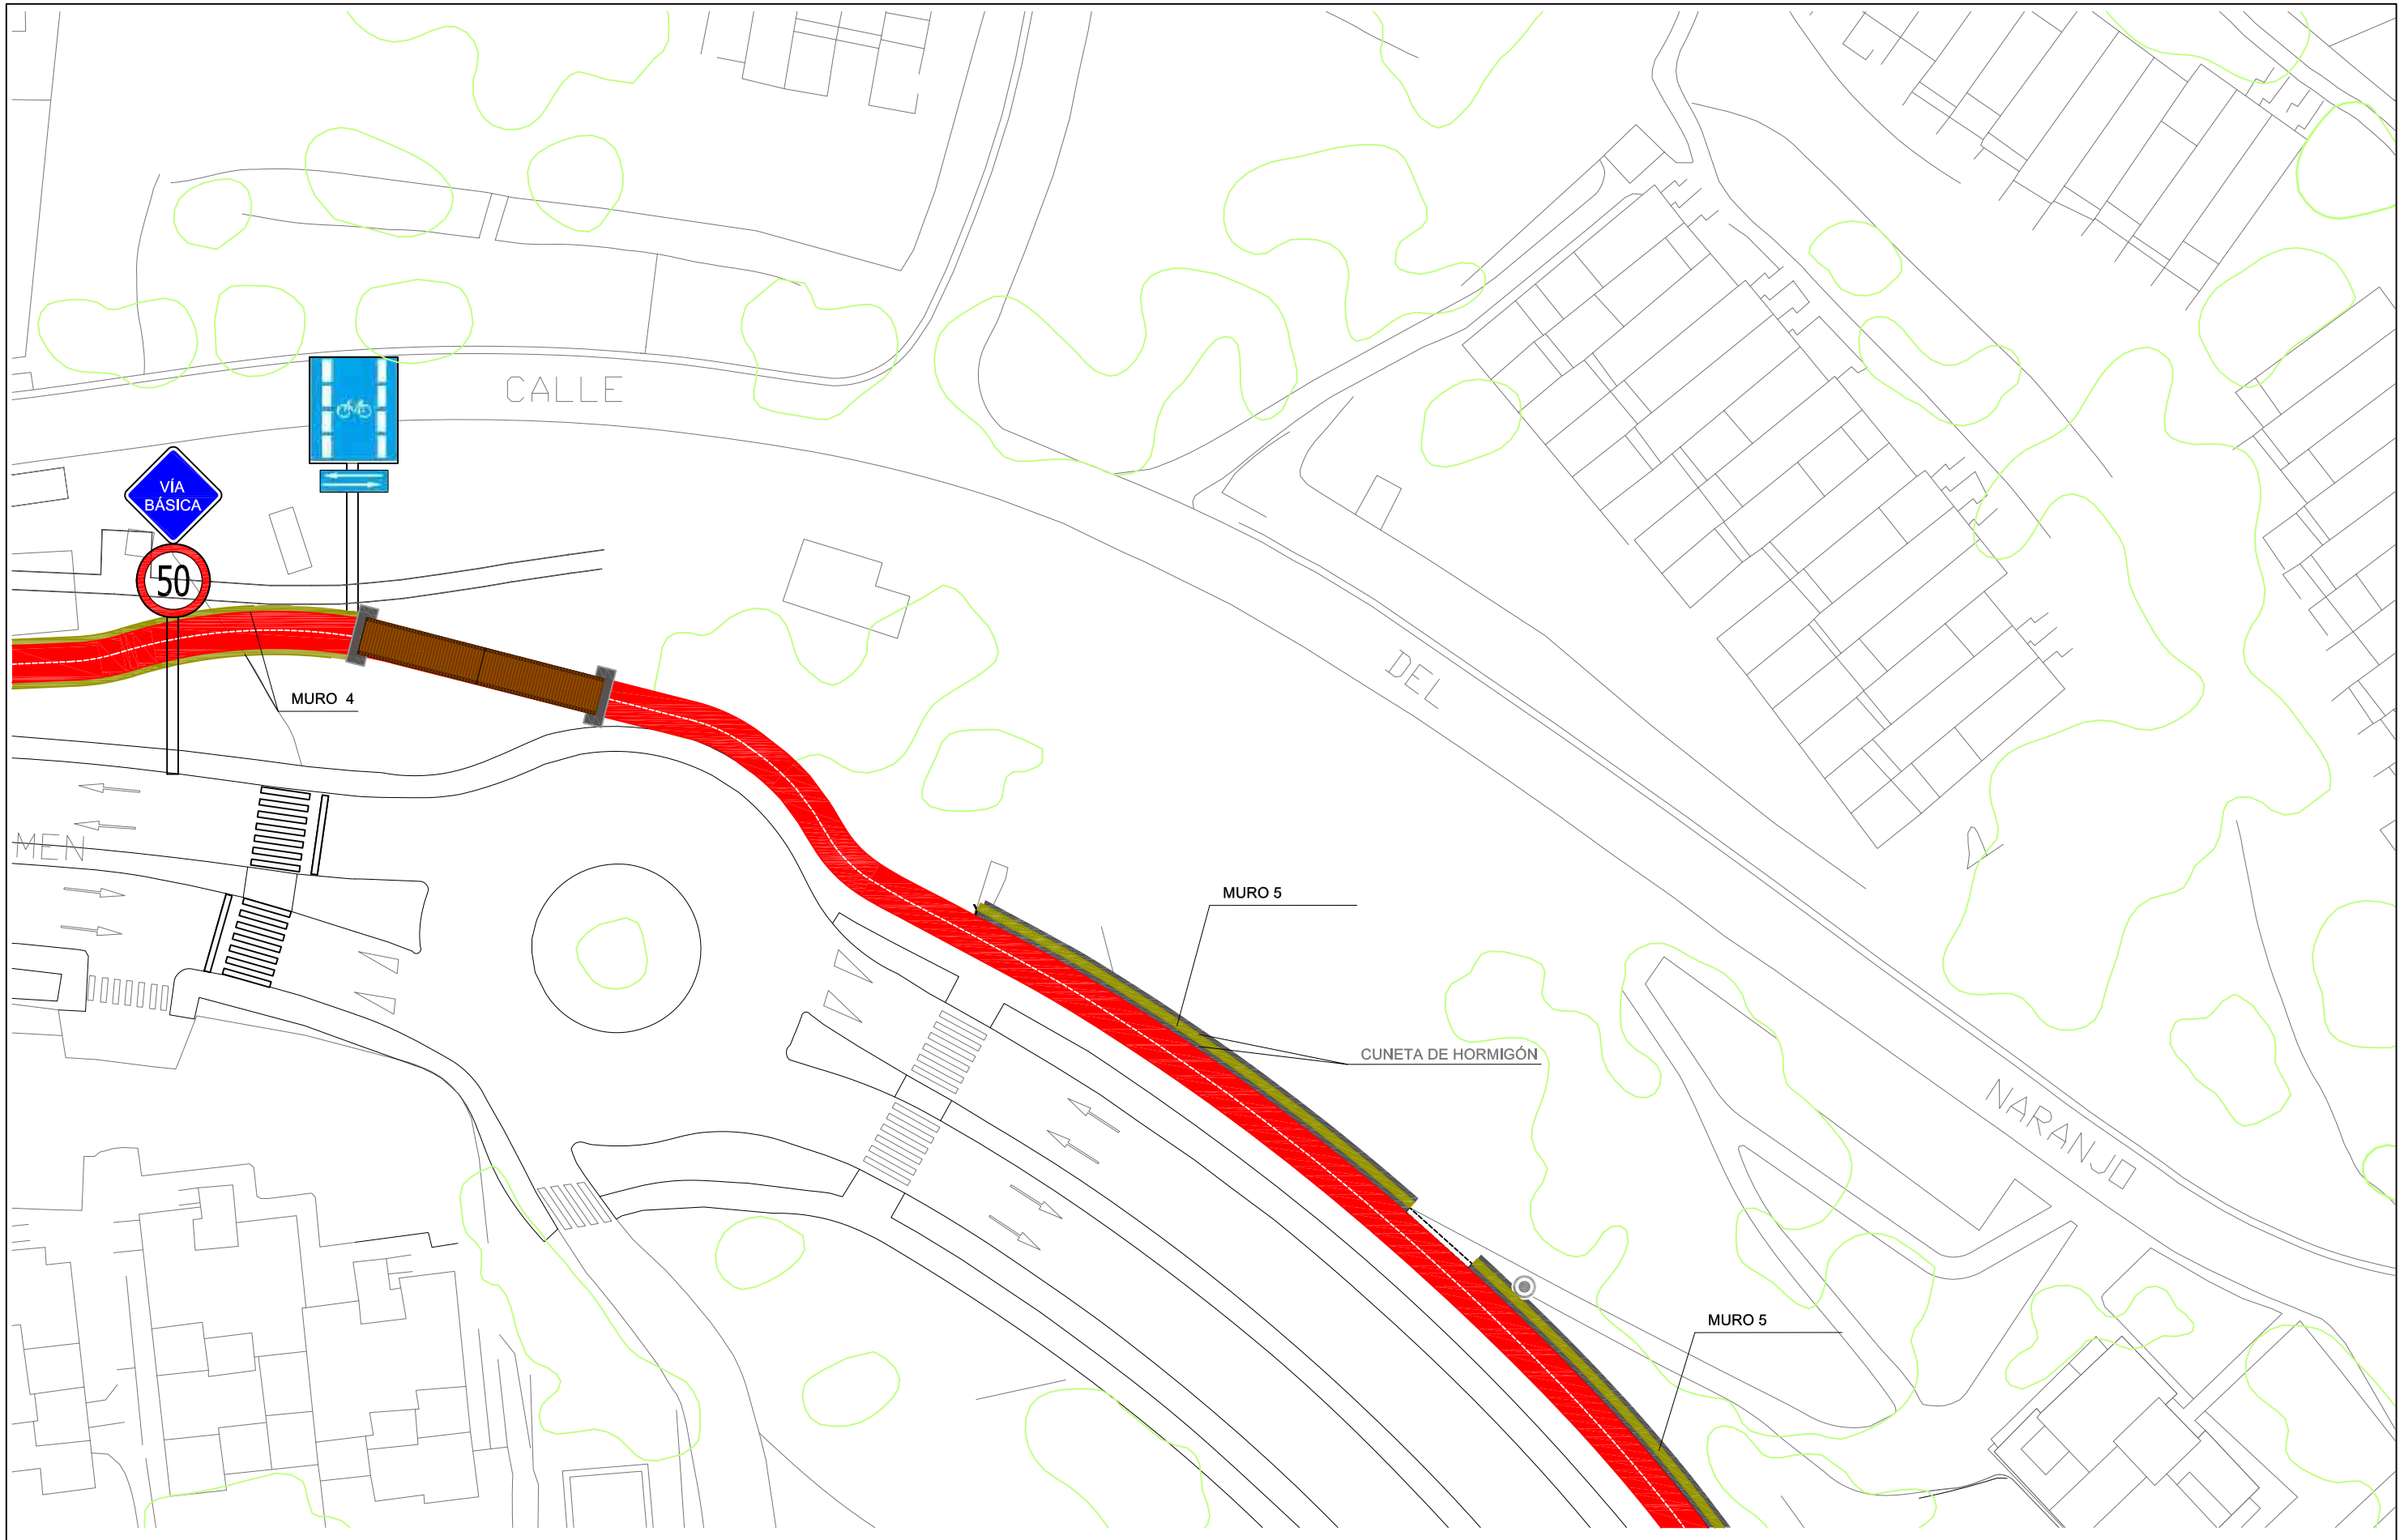


ILMO. AYUNTAMIENTO DE ESTEPONA

TITULO: PROYECTO DE REFUERZO DE PAVIMENTO, SEGURIDAD VIAL Y CARRIL BICI DE LA AVENIDA DEL CARMEN DE ESTEPONA (MÁLAGA)

AUTORA: FDO.: MARÍA DE DOMPABLO MAZO
INGENIERA TÉC. DE OBRAS PÚBLICAS (colegi. 12,147)

CLAVE

FECHA: NOVIEMBRE 2008

ESCALAS: 1 : 500
ORGINALES EN A3

DESIGNACION: PLANTA DE TRAZADO

PLANO Nº 4

HOJA 6 DE 11