


SECCIÓN CARRIL BICI SOBRE ACERA EXISTENTE

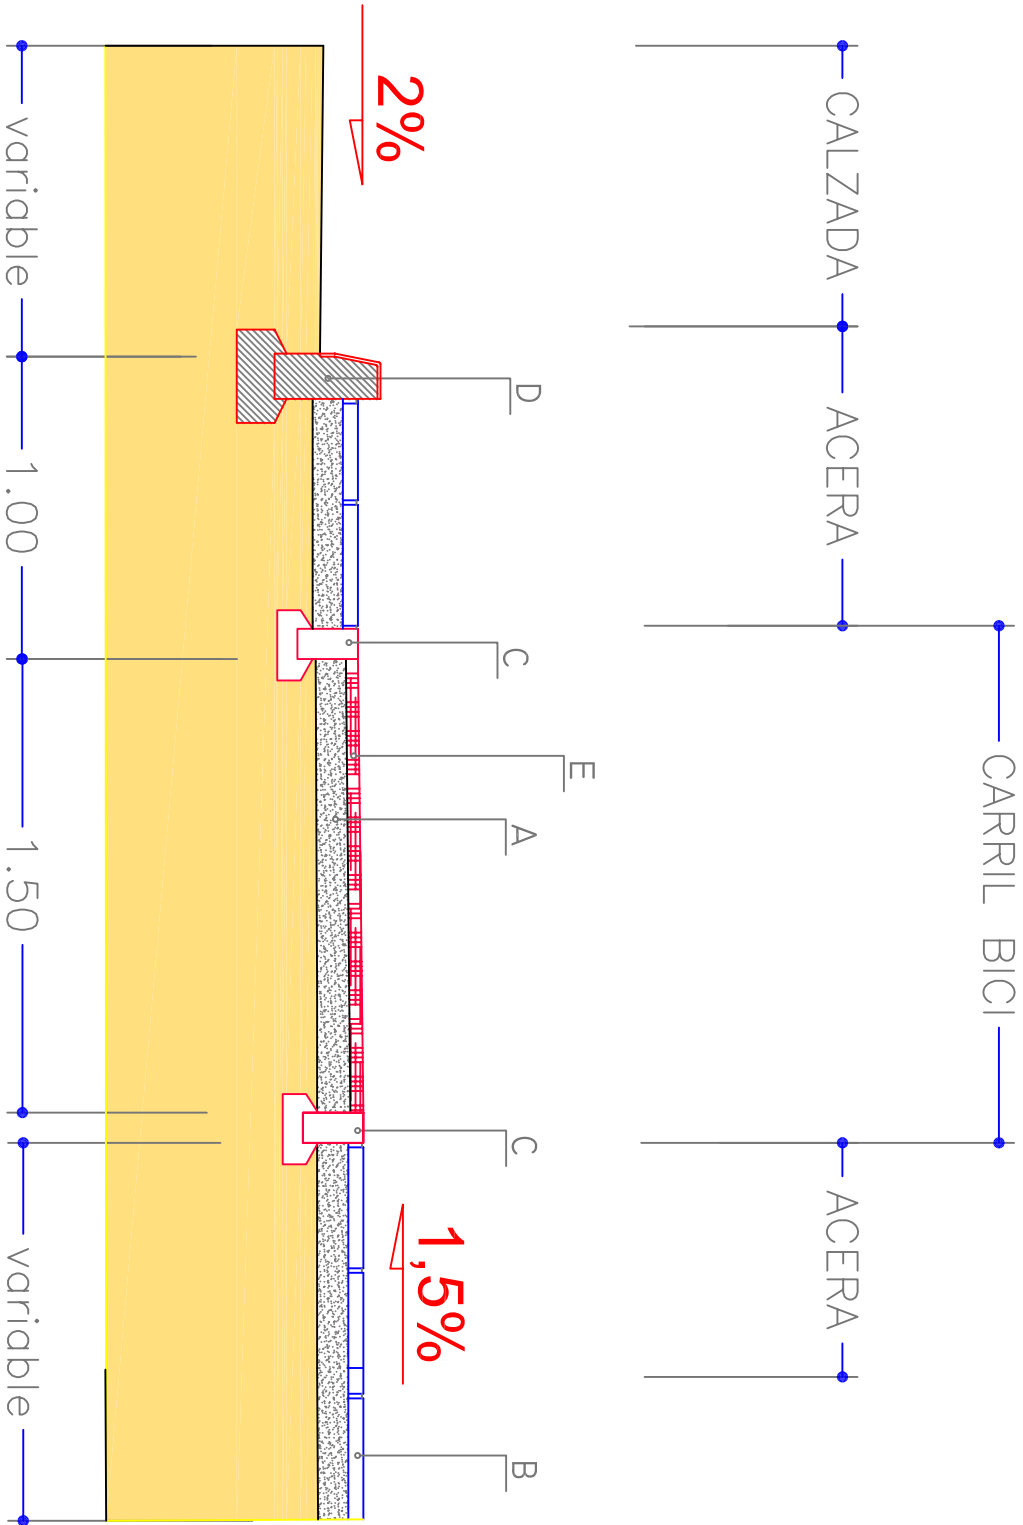

- LEYENDA
- A- Hormigon HM-20 existente
 - B- Solería de acerado existente
 - C- Bordillo rectangular A2R (10x20)
 - D- Bordillo bicapa C-1 (15x35) existente
 - E- Aglomerado drenante Coloreado PA-11 (4 cm.)