



SECCIÓN CARRIL BICI SOBRE CALZADA

FRESADO + AGLOMERADO DRENANTE

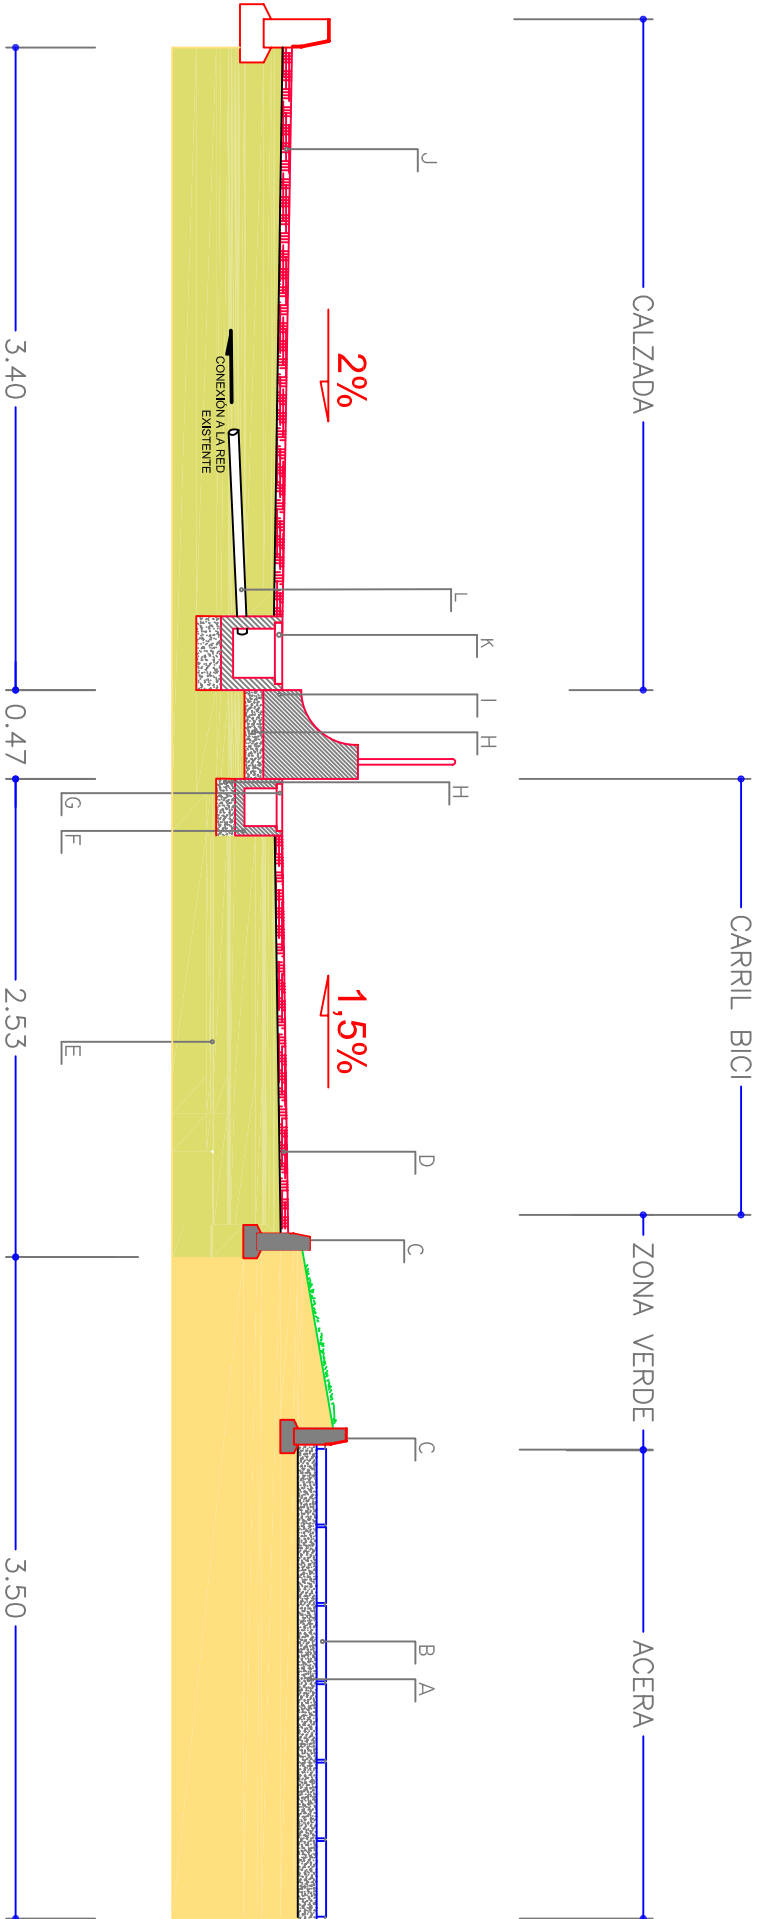

- LEYENDA
- A - Hormigón HM-20 existente
 - B - Solería de acerado existente
 - C - Bordillo peatonal (14x28)
 - D - Aglomerado drenante coloreado PA-11 (4 cm.)
 - E - Firme existente
 - F - Canal de hormigón (20x20cm.)
 - G - Rejilla de fundición
 - H - Hormigón HM-20 (10cm.)
 - I - Barandilla metálica sobre base de hormigón prefabricado
 - J - Microaglomerado (2,5 cm.)
 - K - Sumidero 50x50x60
 - L - Tubo PVC Ø 200 existente

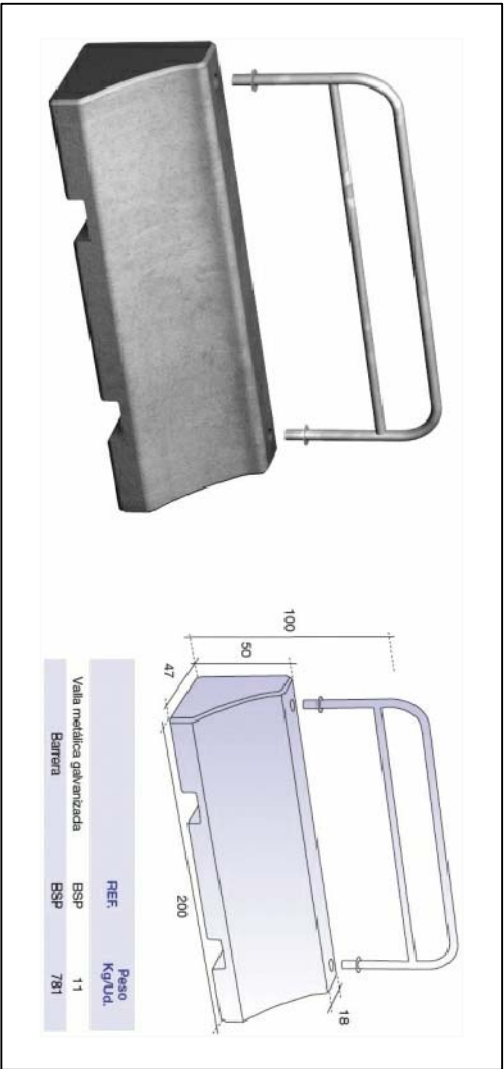

BARANDILLA METÁLICA SOBRE BASE DE HORMIGÓN



CANAL DE HORMIGÓN CON REJILLA 20X20