



SECCIÓN CARRIL BICI SOBRE ZONA VERDE - TERRIZO

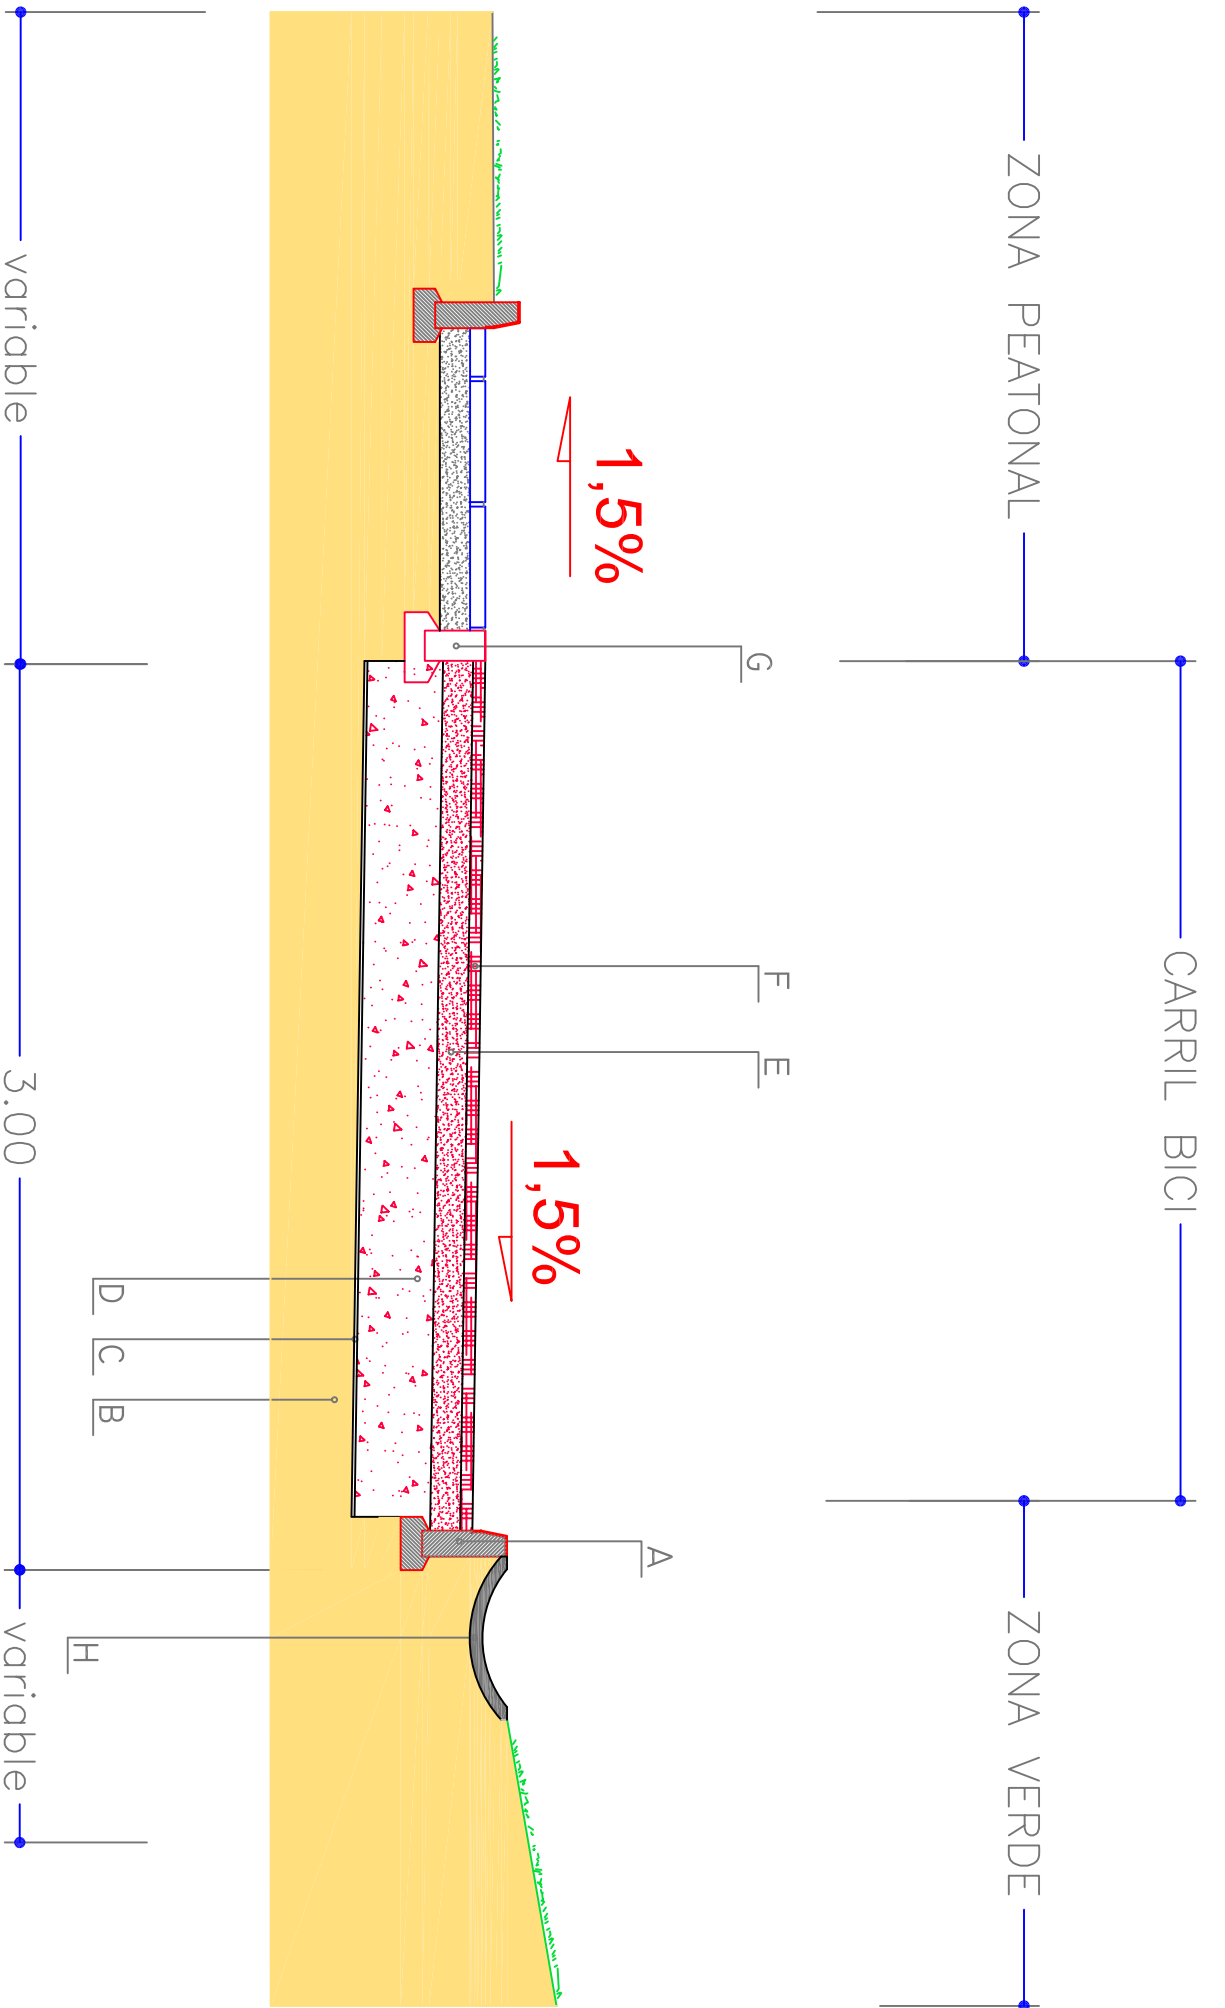

LEYENDA	
A-	Bordillo peatonal (14x28)
B-	Firme existente
C-	Lámina geotextil
D-	Zahorra Natural (25cm.)
E-	Hormigon HM-20 (10cm.)
F-	Aglomerado drenante coloreado PA-11 (4 cm.)
G-	Bordillo A2R (10X20)
H.-	Canal pavimento 13x40x50x10

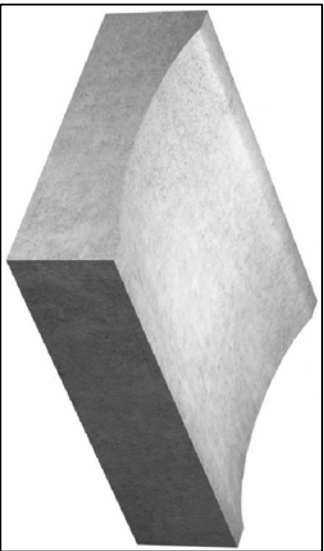

CANAL PAVIMENTO