


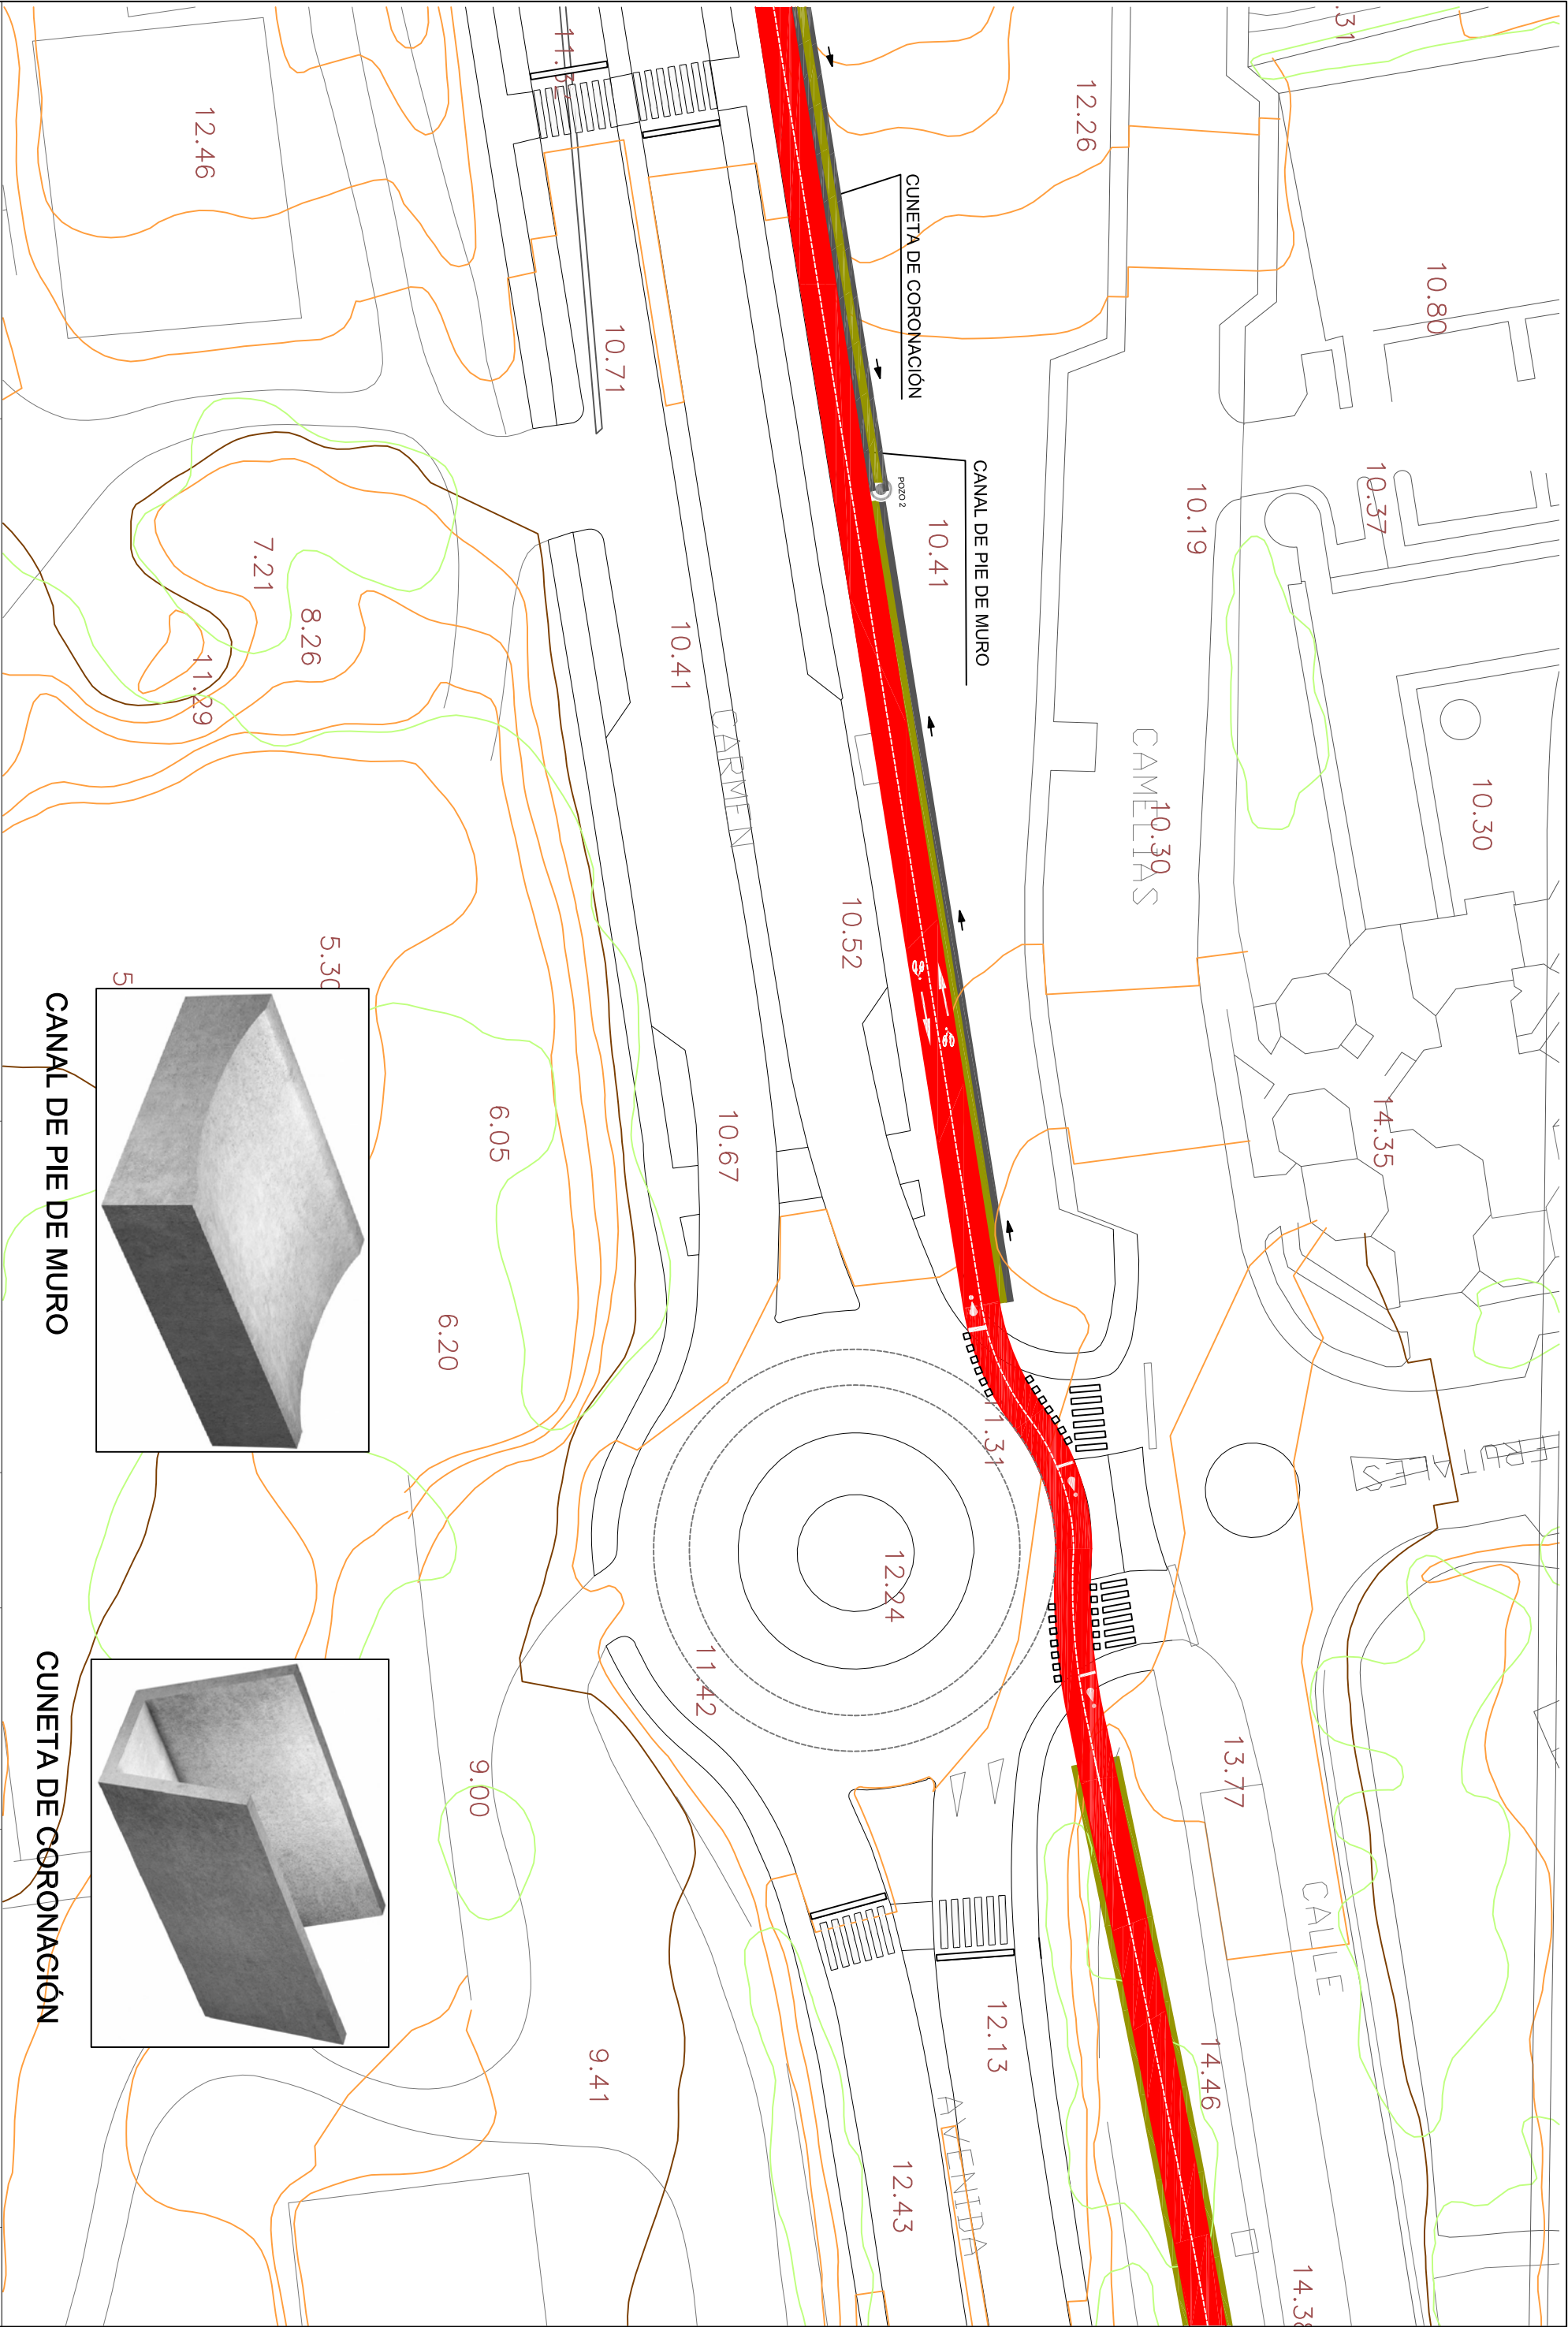

 ILMO. AYUNTAMIENTO DE ESTEPONA	TITULO		AUTOR:		ESCALAS		DESIGNACION	
	PROYECTO DE REFUERZO DE PAVIMENTO, SEGURIDAD VIAL Y CARRIL BICI DE LA AVENIDA DEL CARMEN DE ESTEPONA (MÁLAGA)		 FDO.: MARÍA DE DOMPABLO MAZO INGENIERO TEC. DE OBRAS PÚBLICAS (Código: 12.417)		CLASE		DRENAJE PLANO DE PLANTA	
					FECHA			
					NOVIEMBRE 2008		PLANO N° 6.1	
			ORIGINALES EN SU		1 : 500		HOJA 3 DE 5	