



Sección longitudinal

escala 1:20

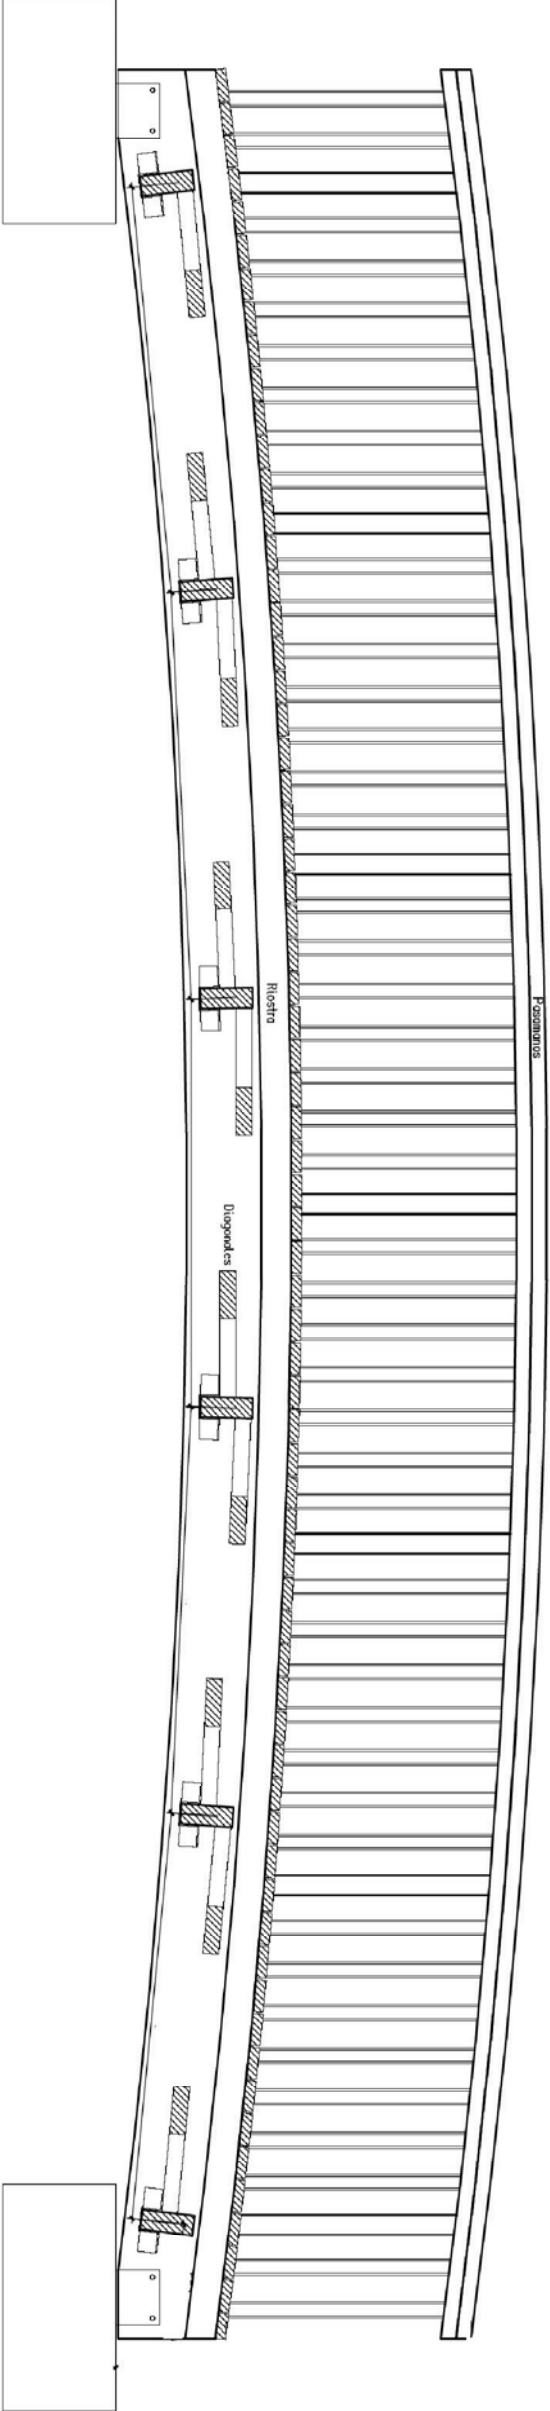

Sección transversal

escala 1:10

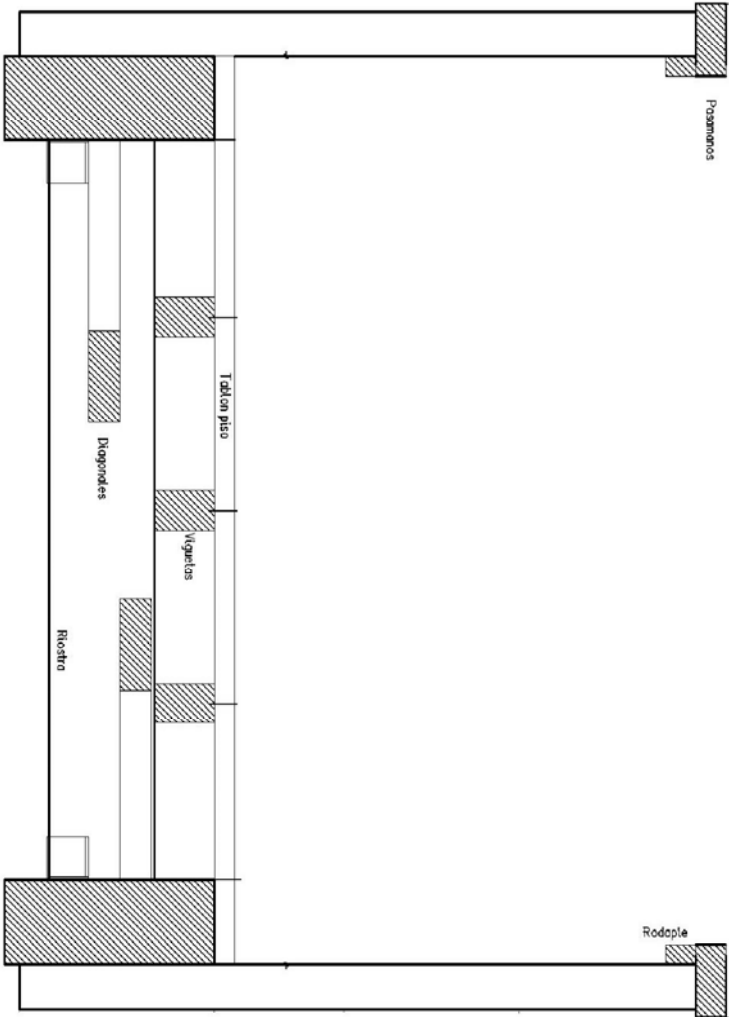

Elementos de madera

Nombre	Material	Ancho (mm)	Cano (mm)
Viga	GL 24h		
Riostra	GL 24h		
Viguela	GL 24h		
Diagonales	C18		
Tablon piso	C18		
Pasamanos	GL 24h		
Rodapie	C18		
Pies derechos	GL 24h		
Barrotillos	C18		



Pedregal Industrial, Toluca 3, C.P. 23400, Canelo, AGUASCALIENTES, México 516 516
www.mediaconsultores.com.mx e-mail: admin@mediaconsultores.com.mx 516 516 512

PROYECTO PUENTE DE MADERA	
CLIENTE	
Ubicación	
Características	
Observaciones	
REVISION 0	
ESCALA 1:20/1:10	
NUMERO	
03	
PLANO	SECCION LONGITUDINAL Y TRANSVERSAL