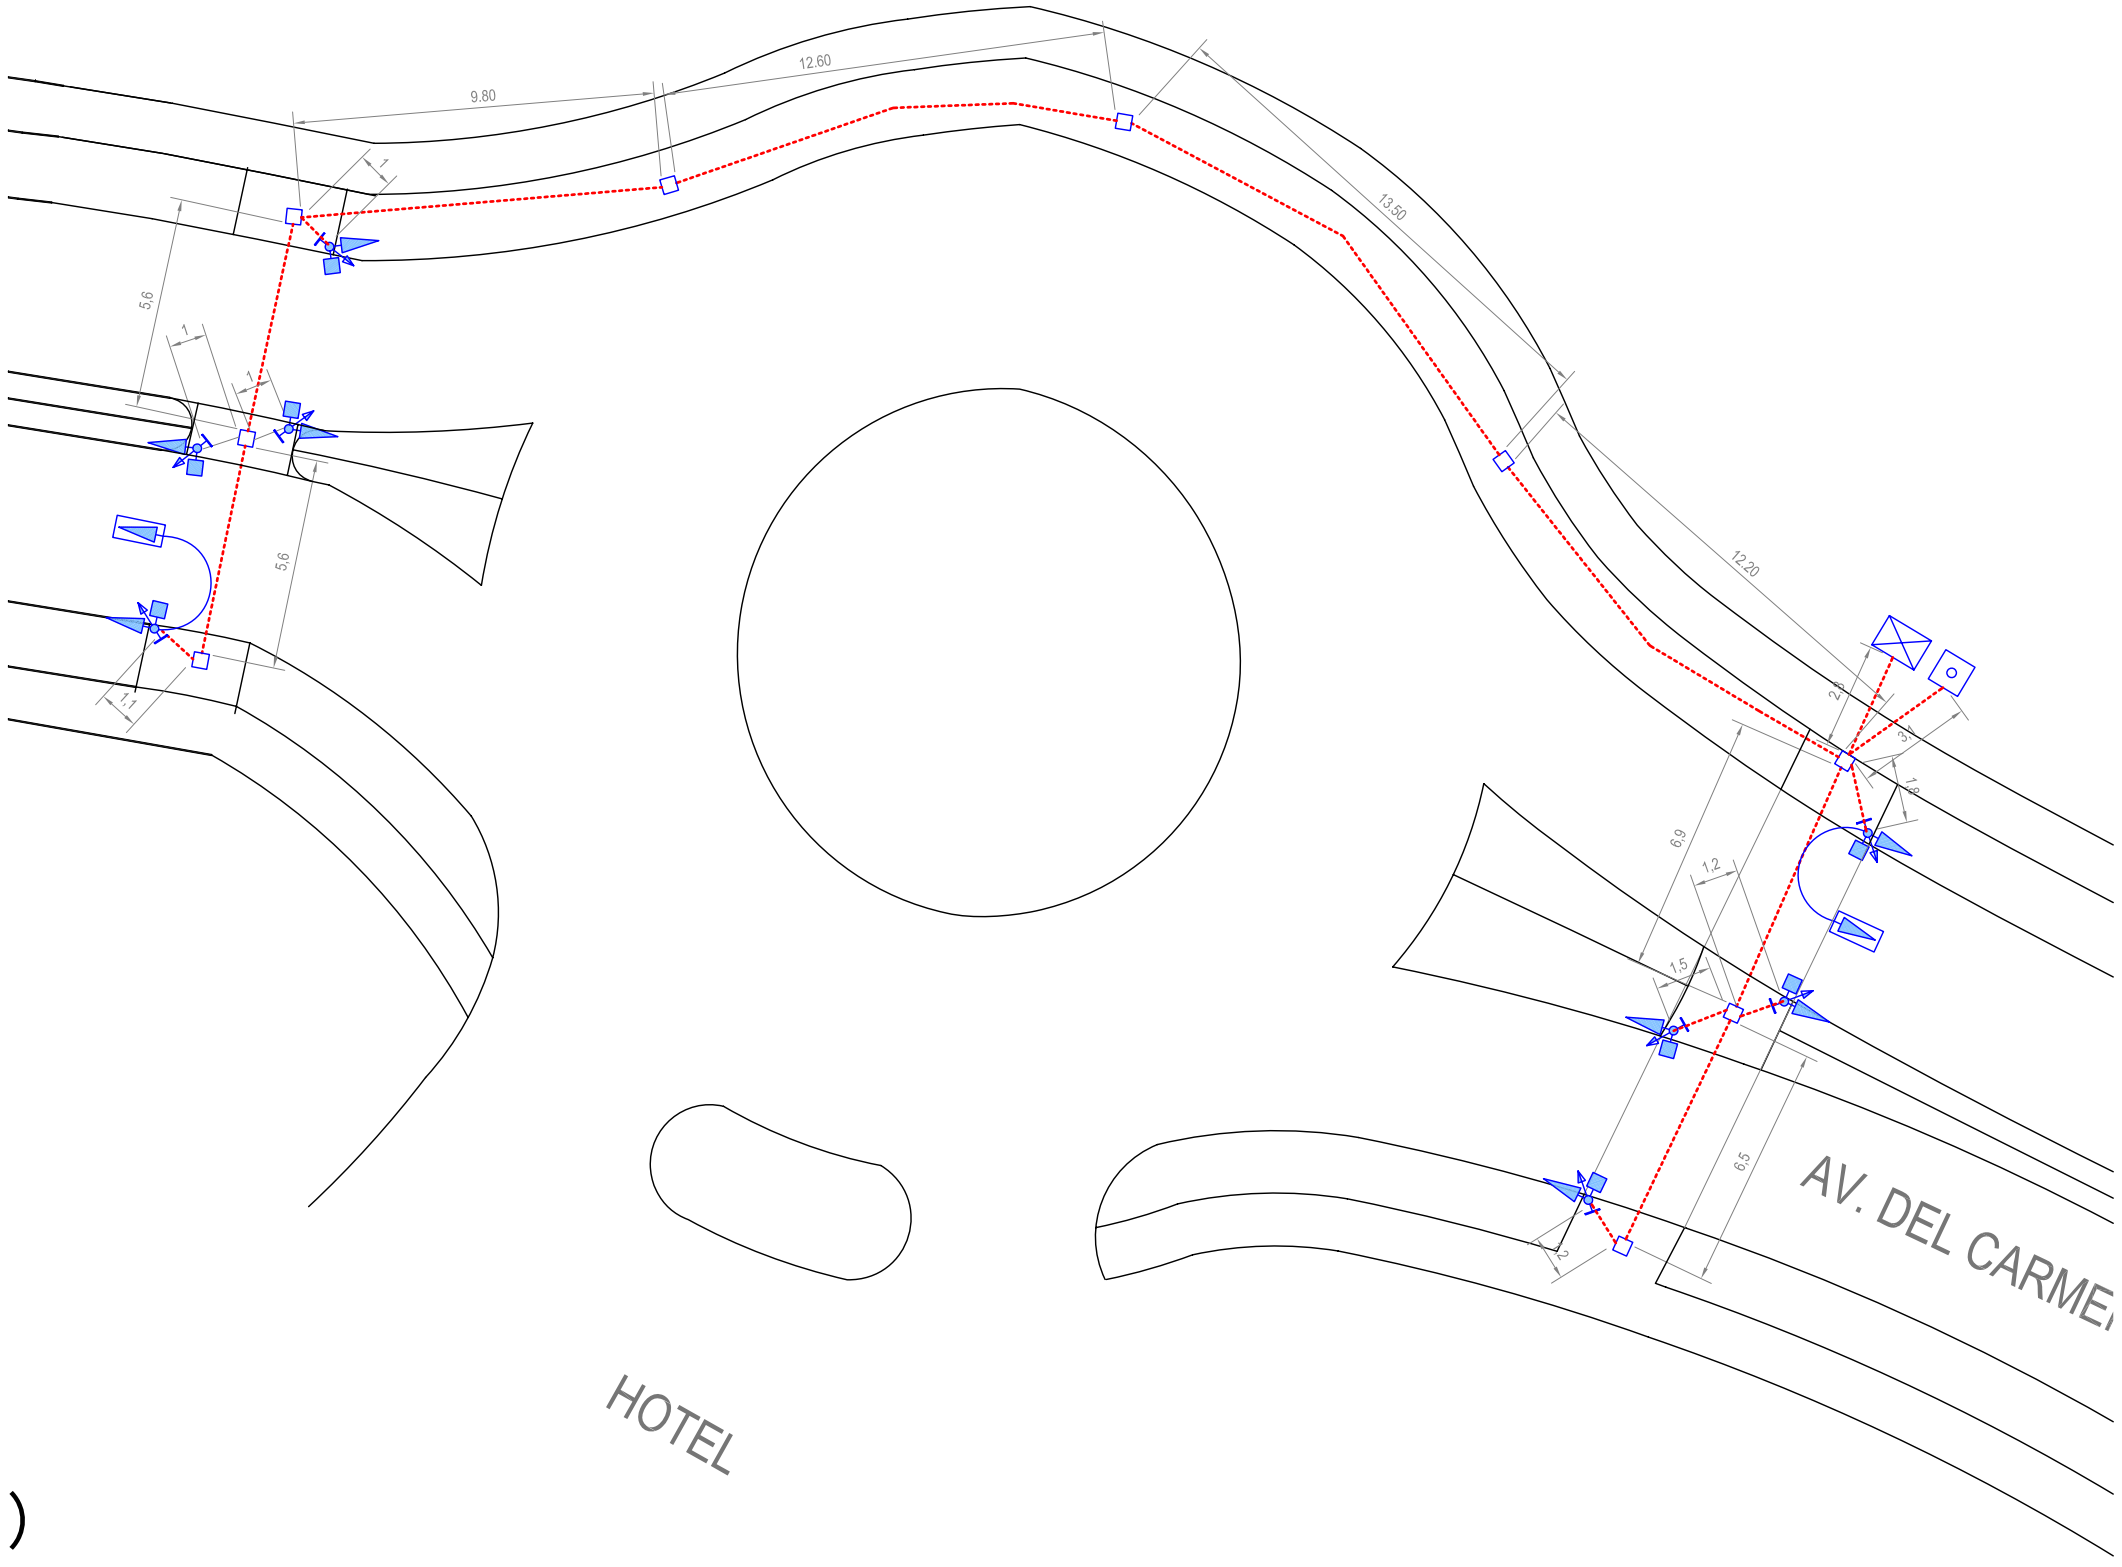


(HOJA 2)

ILMO. AYUNTAMIENTO DE ESTEPONA	TITULO: PROYECTO DE REFUERZO DE PAVIMENTO, SEGURIDAD VIAL Y CARRIL BICI DE LA AVENIDA DEL CARMEN DE ESTEPONA (MÁLAGA)	AUTORA: FD.: MARÍA DE DOMPABLO MAZO, INGENIERA TÉC. DE OBRAS PÚBLICAS (colegº 12,147)	CLAVE / FECHA: NOVIEMBRE 2008	ESCALAS: 1 / 200, ORIGINALES EN A3	DESIGNACION: INSTALACIONES SEMAFÓRICAS, PLANO DE PLANTA	PLANO Nº 8.1, HOJA 2 DE 6